

Legende

Gaja® Matrix

Trinkwasser

- Versorgungsleitung
- Versorgungsleitung (Lage unsicher)
- Versorgungsleitung (stillgelegt)
- Transportleitung
- Transportleitung (Lage unsicher)
- Hausanschlußtg.
- Hausanschlußtg. (Lage unsicher)

Schmutzwasser

- SW-Haltung
- Druckrohrleitung
- Anschlußleitung

Regenwasser

- RW-Haltung
- Druckrohrleitung
- Anschlußleitung

Mischwasser


- MW-Haltung
- Anschlußleitung

Steuerkabel

Keine Maßentnahme - Maßangaben unverbindlich

Kein Anspruch auf Vollständigkeit der Bestandsunterlagen

Datengrundlage: Geobasisdaten der Landesvermessung und Geobasisinformation Brandenburg
Bei Lageabweichungen der dargestellten Leitungen und Anlagen ist der Verband umgehend zu informieren.

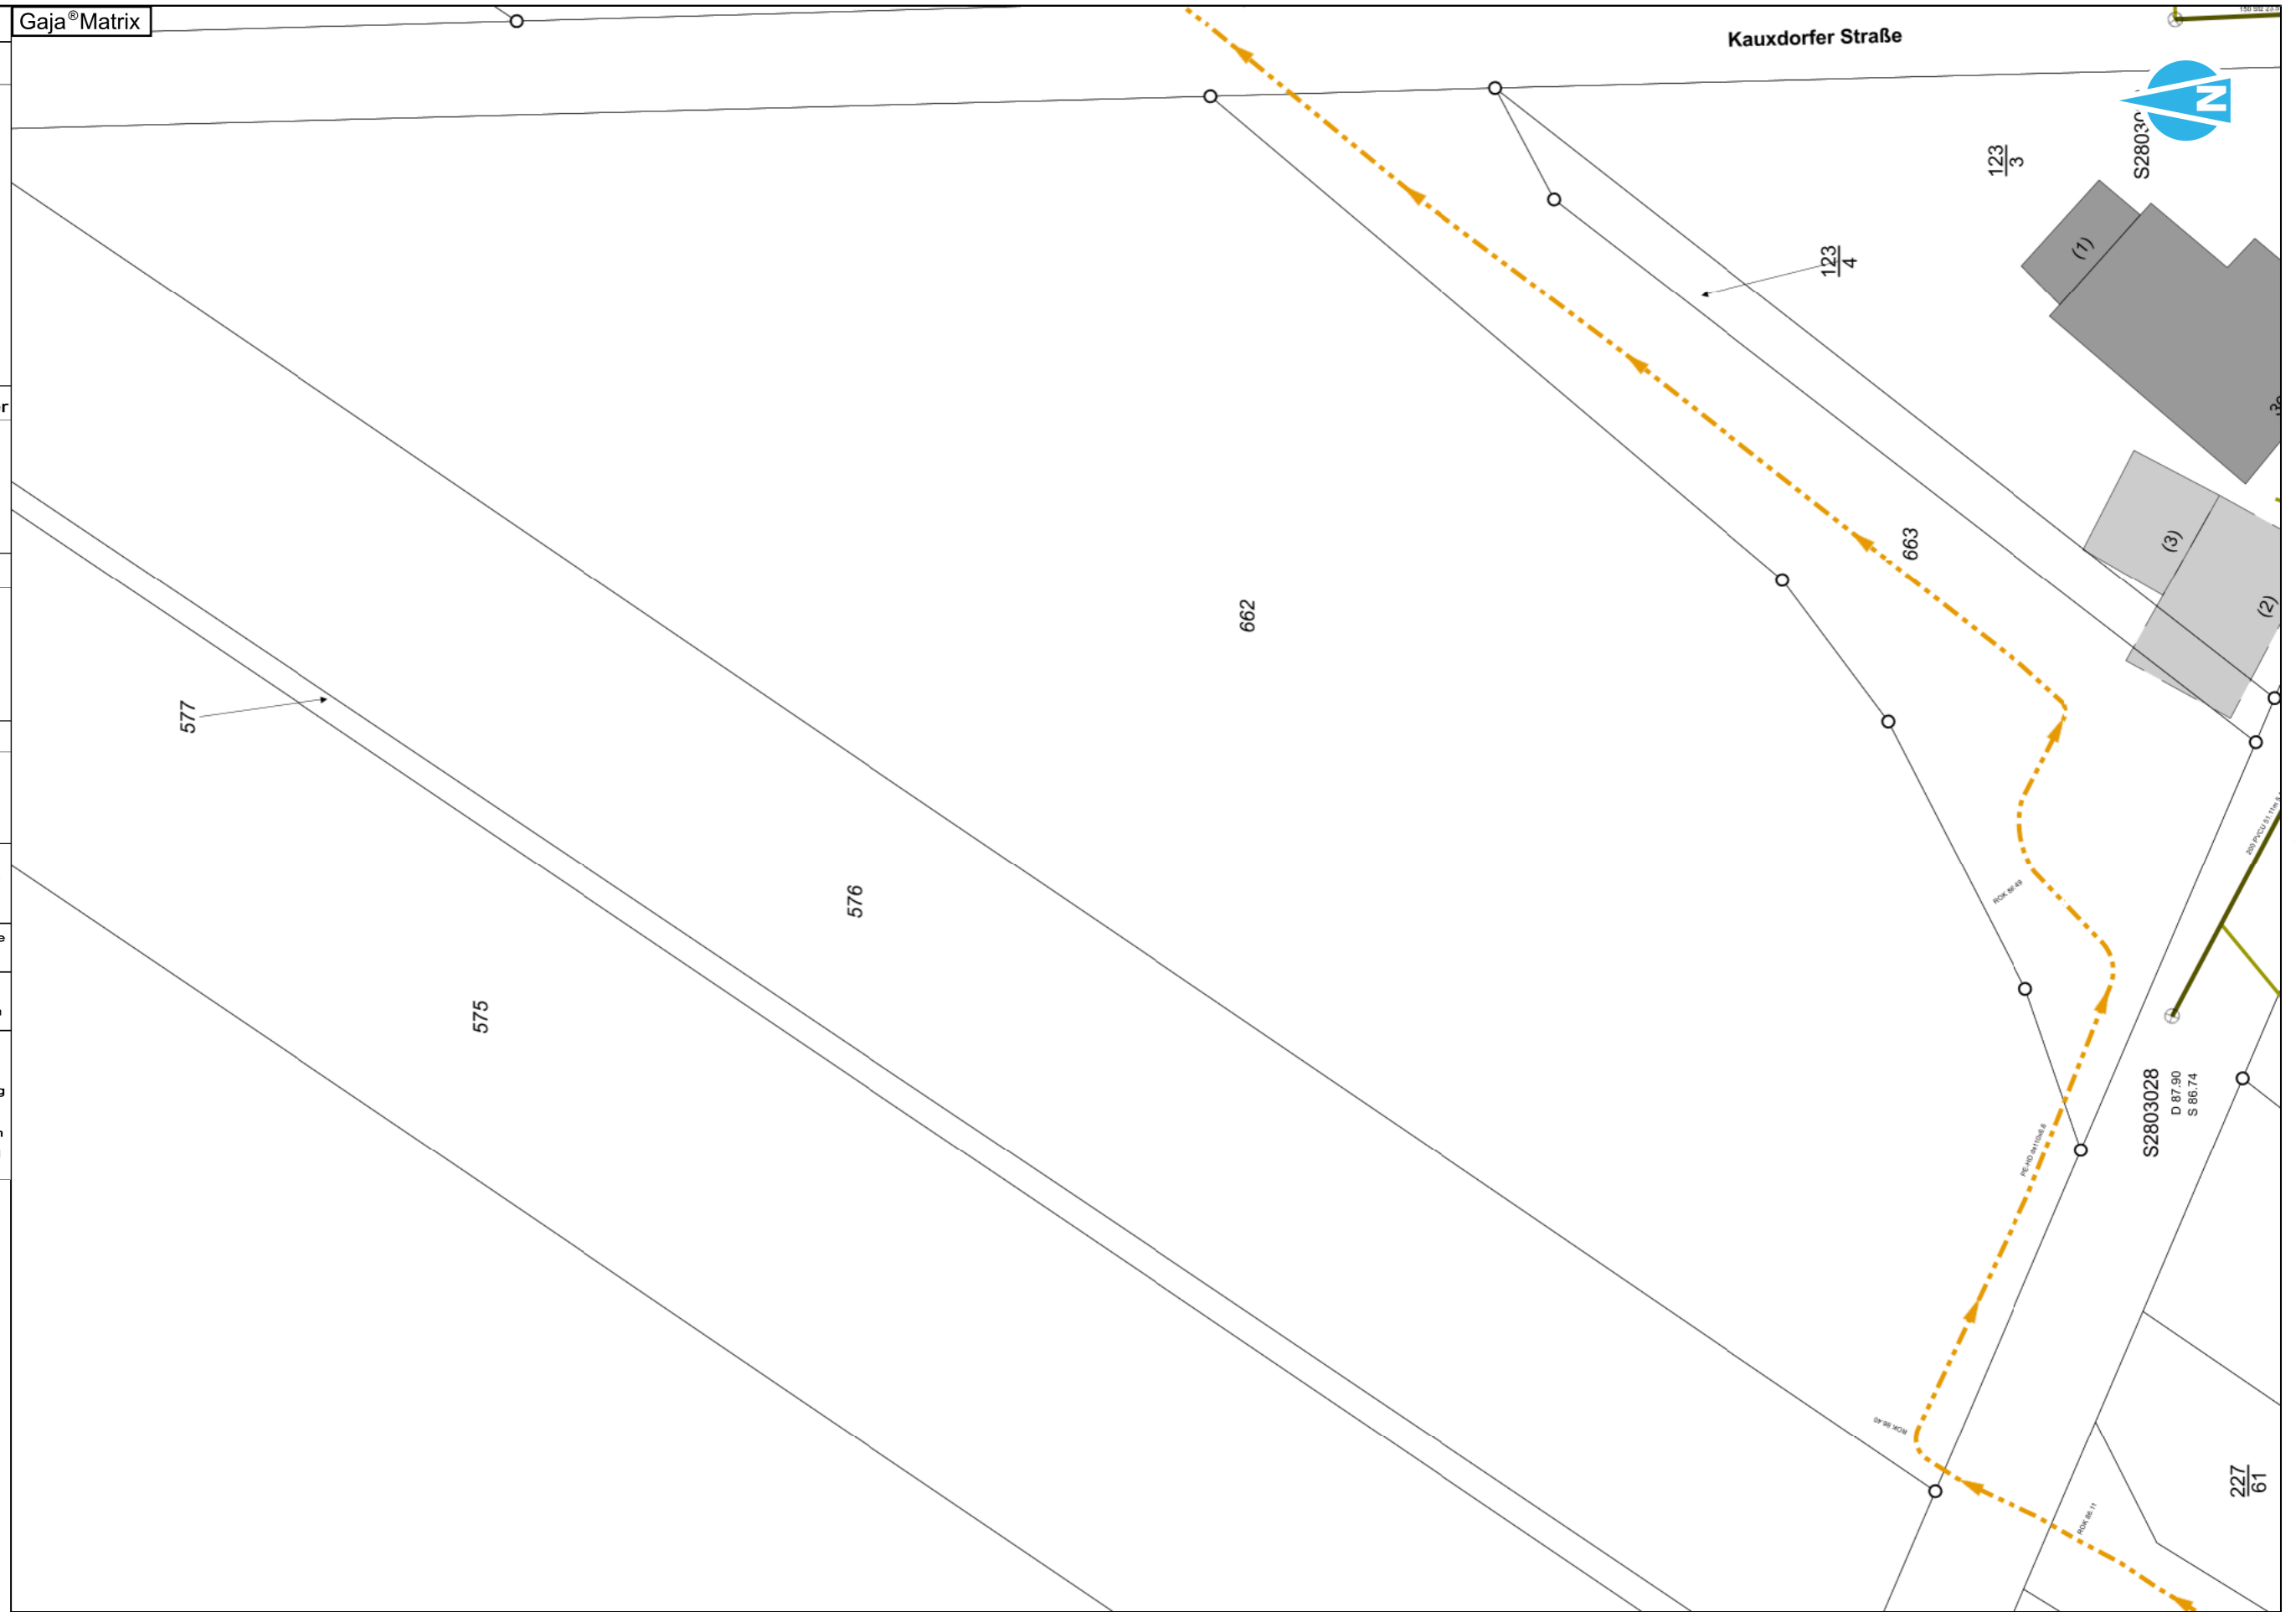

195/2022 TÖB
 Bebauungsplan "Wohnbebauung Kauxdorfer Straße, Möglitz"
 Auszug Bestand, Gültigkeitsdauer: 6 Monate

Höhensystem HN
 14.07.2022 M 1:400
 Ort: Möglitz

Anlage 2 zur Begründung

