

VORHABENBEZOGENER BEBAUUNGSPLAN NR. 074 "FERIEN- UND VITALZENTRUM /AYURVEDA-RESORT" IN BAD SAAROW



Typ 01 Ferienhäuser
EG+Galerie
2 - 4 Gäste



Typ 02 Dreierhäuser
EG+1.OG+Galerie
2 - 4 Gäste



Typ 03 Viererhäuser
EG+1. OG+Galerie
5 Gäste



Typ 04 Waldhäuser A
EG+1.OG+2.OG+Galerie
4 - 6 Gäste




Typ 04 Waldhäuser B
EG+1.OG+2.OG+Galerie
4 - 6 Gäste



Nutzungen



Öffentlicher Bereich - Insel
Restaurant, Spa, Naturpool
Visualisierung

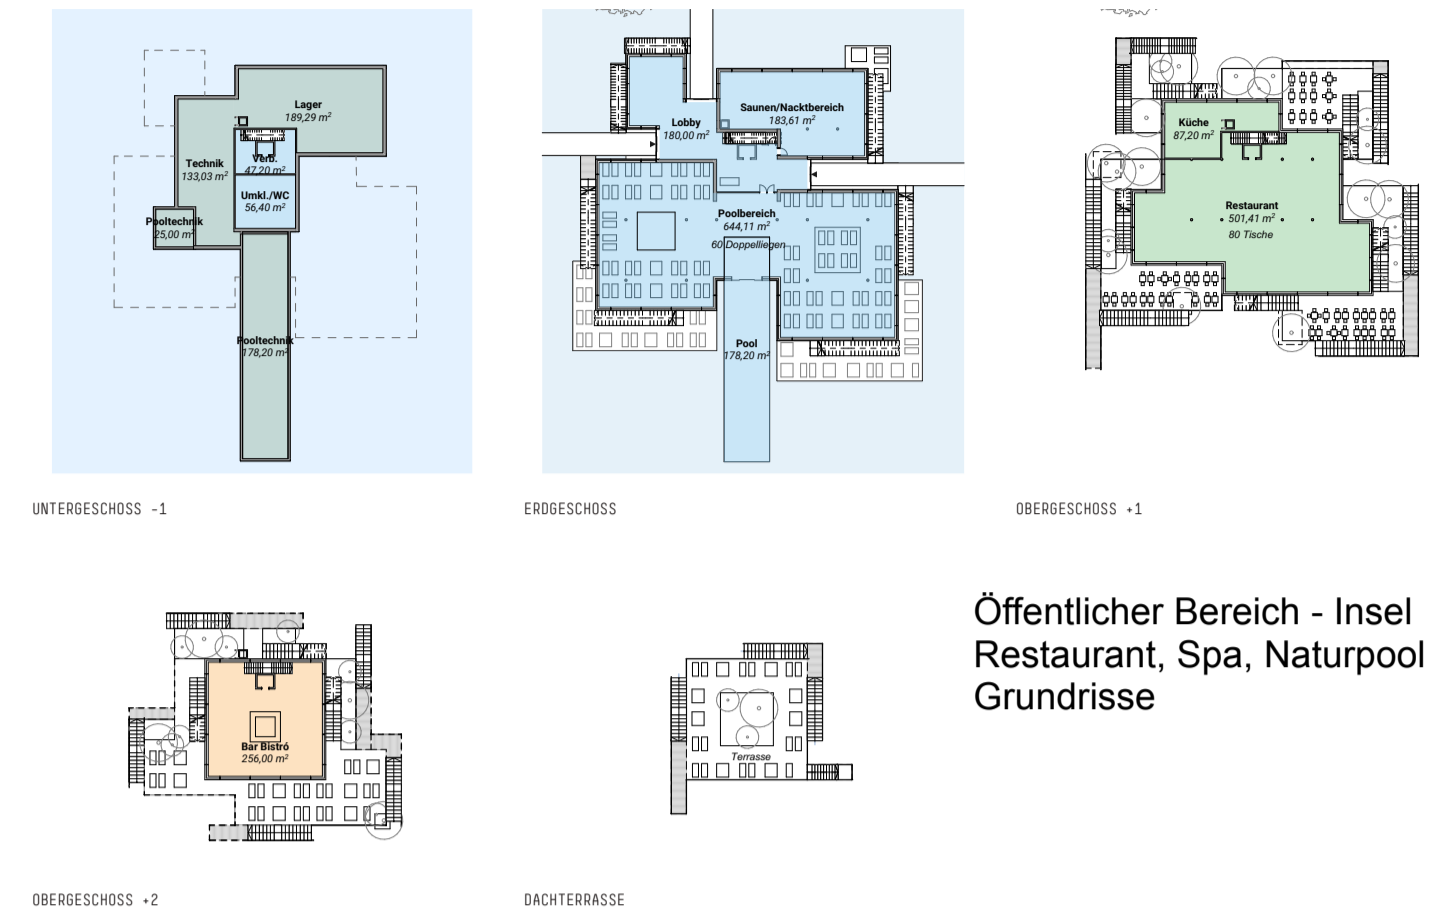


Öffentlicher Bereich - Insel
Restaurant, Spa, Naturpool
Grundrisse



Lageplan



Grünordnungsplan

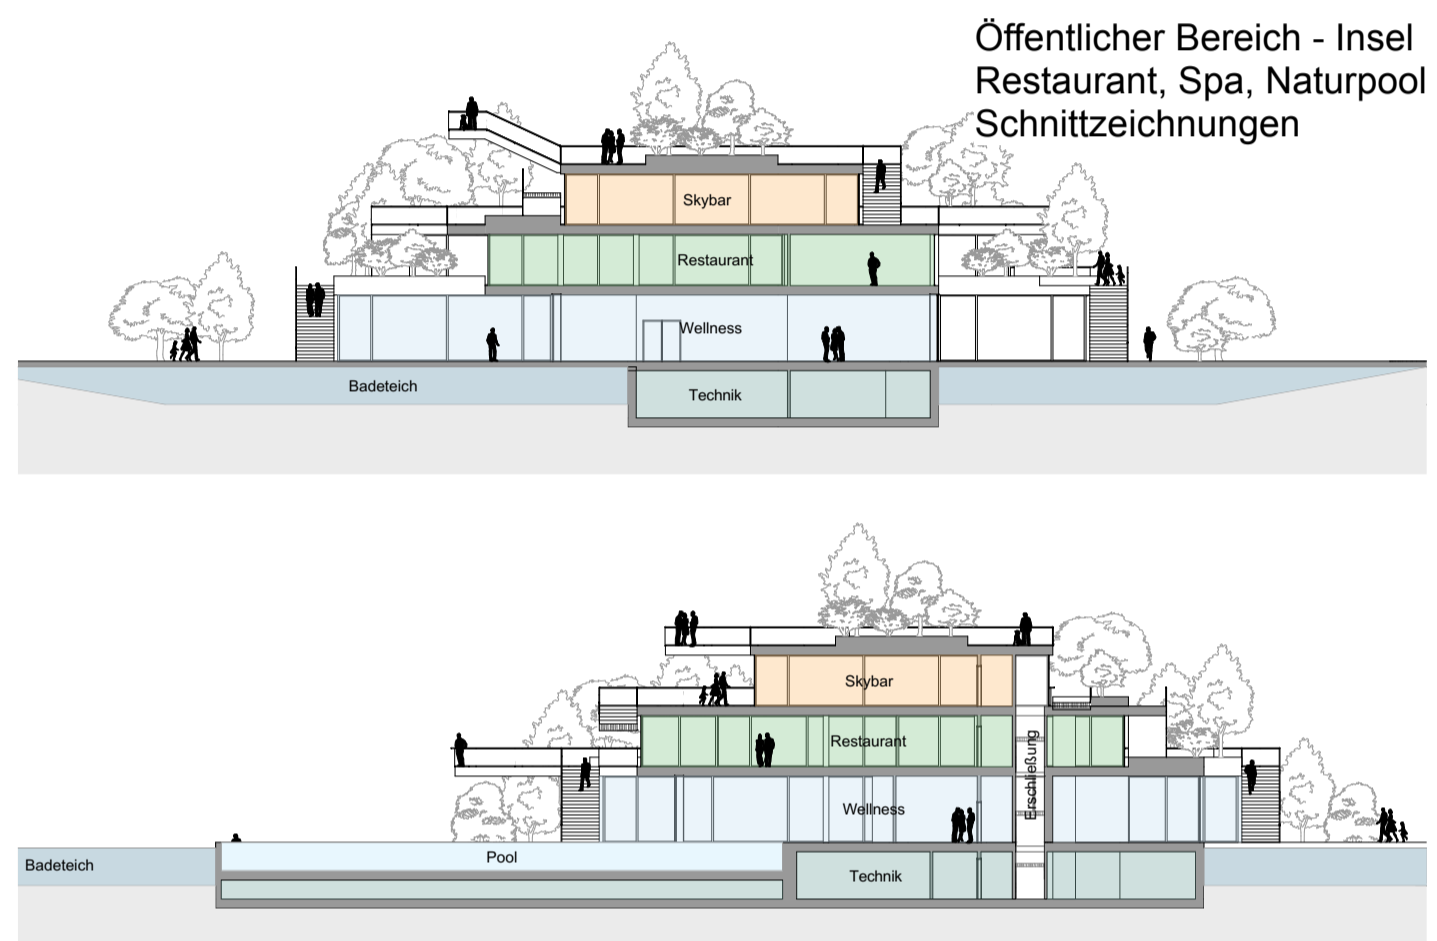

Öffentlicher Bereich - Insel
Restaurant, Spa, Naturpool
Schnittzeichnungen

Amt Scharmützelsee Forsthausstraße 4 15526 Bad Saarow Bau- und Liegenschaftsamt	Fassung 12. Januar 2026
Planungsbüro nos* network of architecture Zionskirchstraße 56 10119 Berlin	Vorhabenträger Lakeside Investment GmbH Am Kanal 2a 15864 Wendisch-Rietz
Datum der letzten Änderung	Quelle: Geoport Brandenburg
Übersichtsplan 	



Visualisierung



Öffentlicher Bereich - Insel
Poolbereich
Visualisierung

Gemeinde Bad Saarow

Vorhabenbezogener Bebauungsplan Nr. 074
"Ferien- und Vitalzentrum /Ayurveda-Resort"
in Bad Saarow

Gestaltungsplan

- Entwurf zur öffentlichen Auslegung -

Blatt 3 von 5