Anlage 1 - Bestandsauszug Trink- und Schmutzwasseranlagen; Vorhabenbezogener Bebauungsplan Nr. 074 „Ferien- und Vitalzentrum / Ayurveda-Resort“ in Bad Saarow, Amt Scharmützelsee

Blatt 1/2

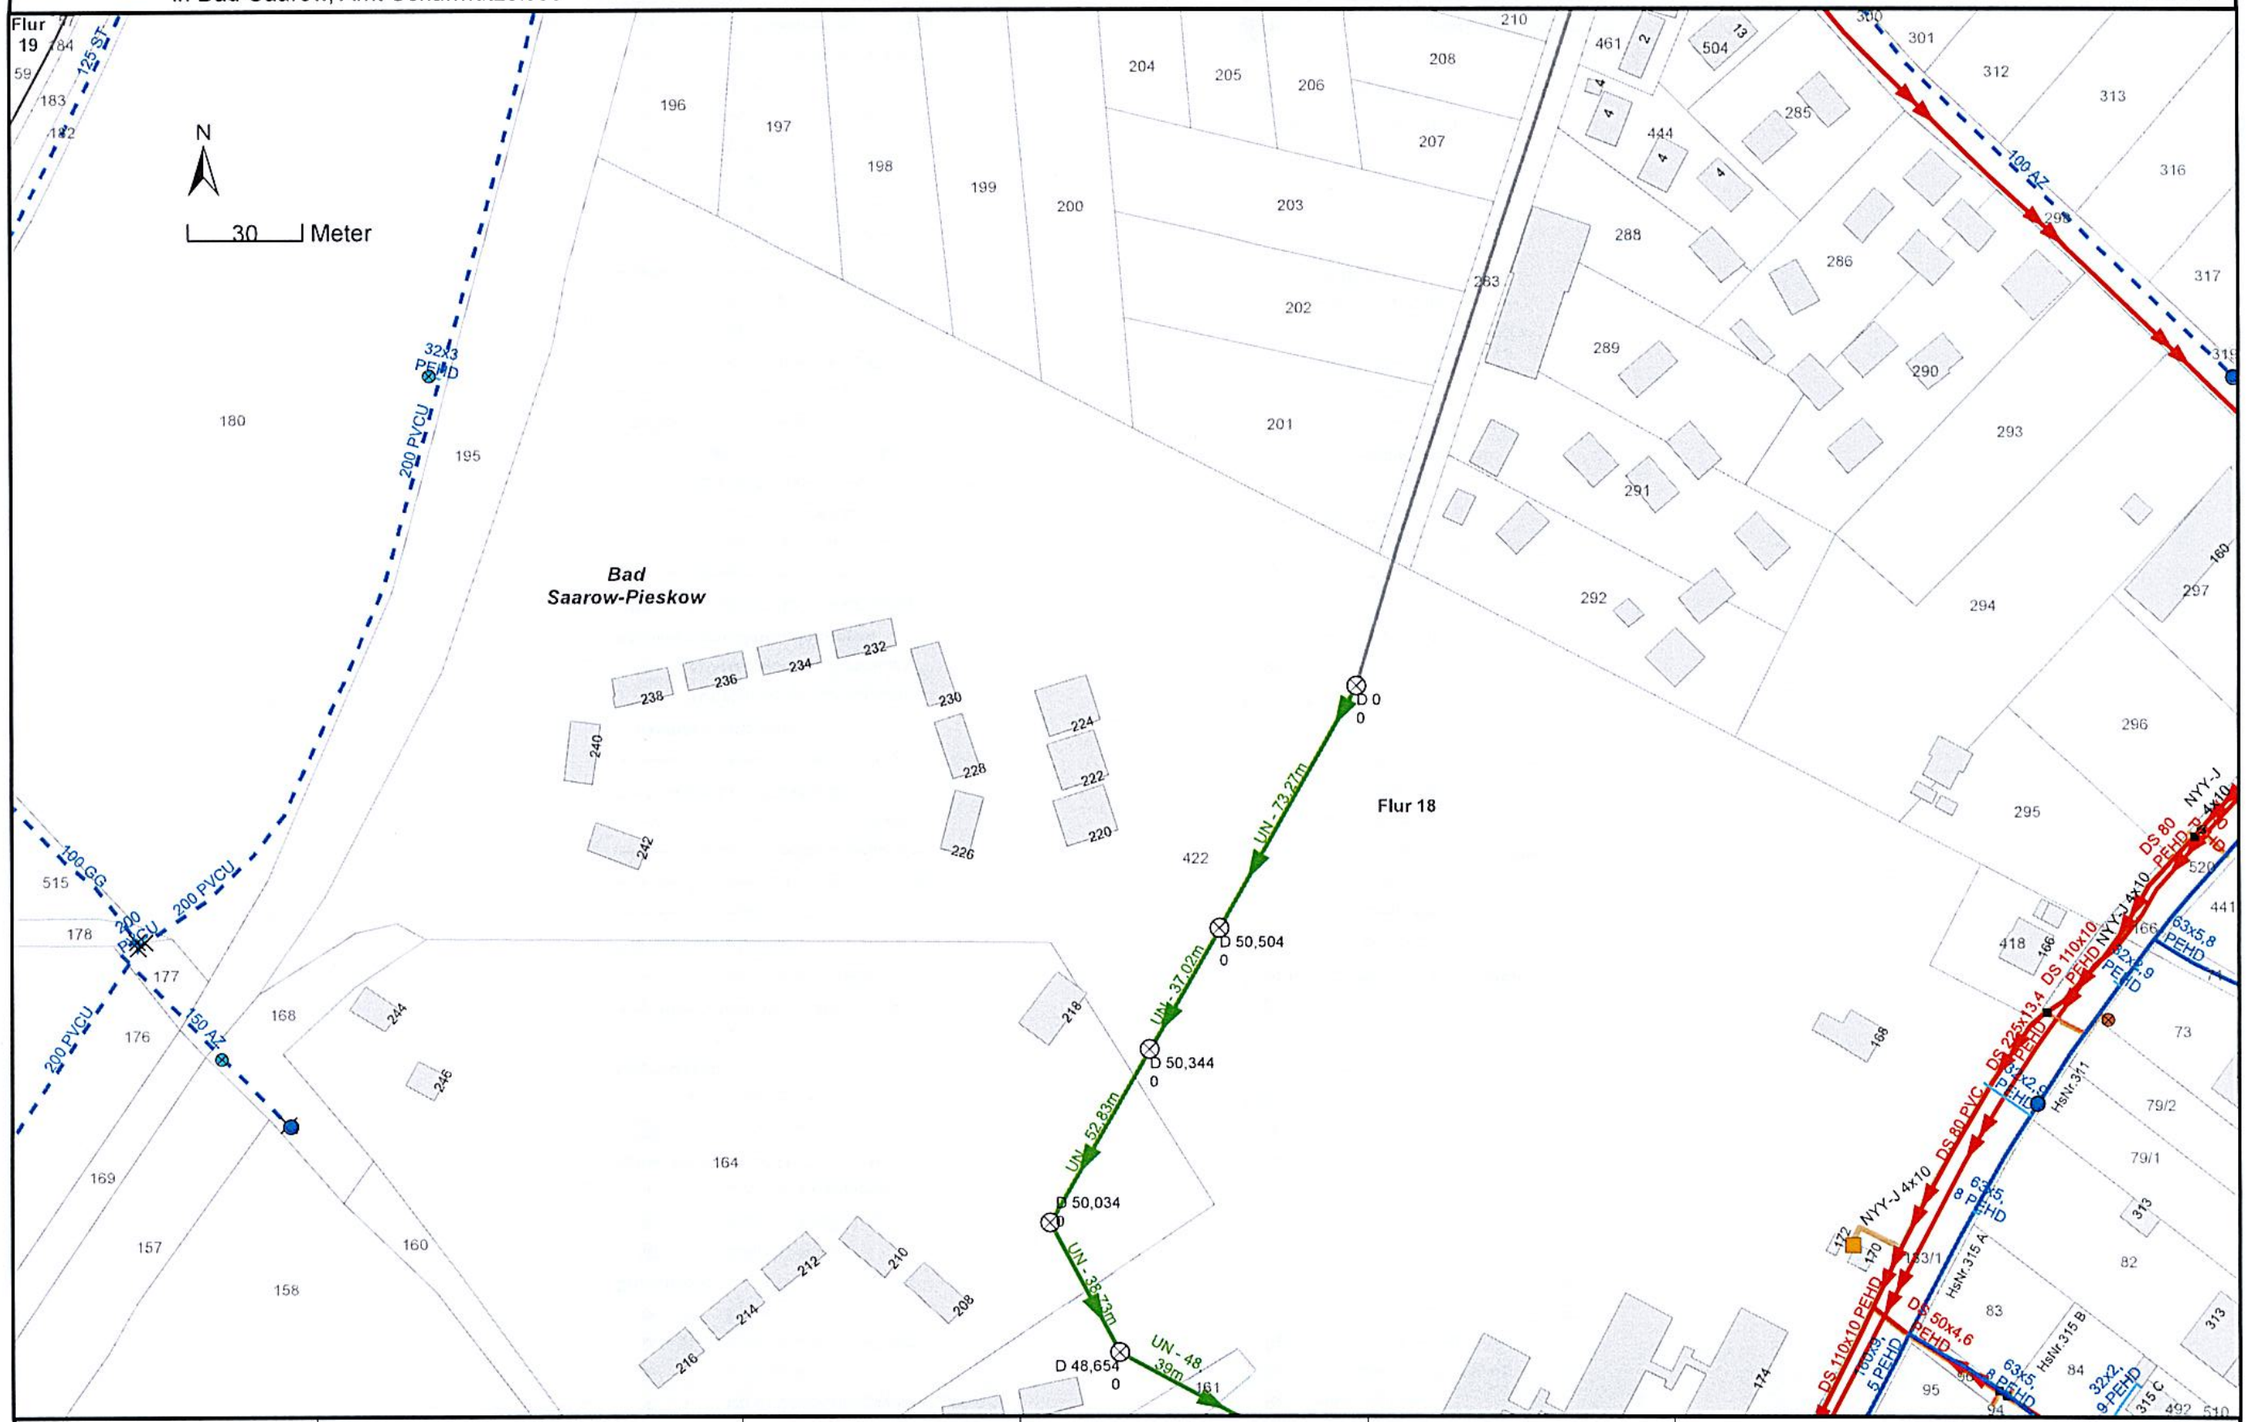

Ort:	Straße:	Maßstab: 1:1.500 (A3)
Bad Saarow	Friedrich-Engels-Damm	

WSG BB: Daten LfU BB, Stand 2021
Geobasisdaten: © GeoBasis-DE/LGB 2024, dl-de/by-2-0
Rechtlicher Hinweis: Die Kartendarstellung basiert auf der Grundlage des Liegenschafts-katasters. Kein aktueller amtlicher Nachweis. Dieser ist erhältlich beim zuständigen Katasteramt.
Lagesystem: ETRS 89 Höhensystem DHHN2016

Alle angegebenen Maße sind nur unverbindliche Richtmaße.
Bei allen Erdarbeiten ist die genaue Lage der Rohr-leitungen stets durch Stichgraben festzustellen.

Erstellt am: 09.07.2024
Erstellt von: toepfer
Gültig bis: 09.10.2024

Farblegende
- Trinkwasserleitung
- Kanal - AW
- Druckleitung - AW
- Vakuumleitung - AW
- Steuerkabel
- Stromkabel
- Leitung außer Betrieb

DNWAB®

Dahme- Nuthe Wasser-, Abwasserbetriebsgesellschaft mbH
Kopenicker Straße 25,
15711 König Wüsterhausen
Tel. 03375 / 2568 - 0
E-Mail: info@dnwab.de