


WAC
Wasser- und Abwasserzweckverband Calau
Berliner Straße 10 - 03222 Lübbenau/Spreewald
Telefon: 0 35 42 / 88 88 211 | Fax: 03542 88 88 212
0 35 42 / 88 88 221

Hinweise und Auflagen
siehe Stellungnahme vom:
04.09.2024 (P-12/98)

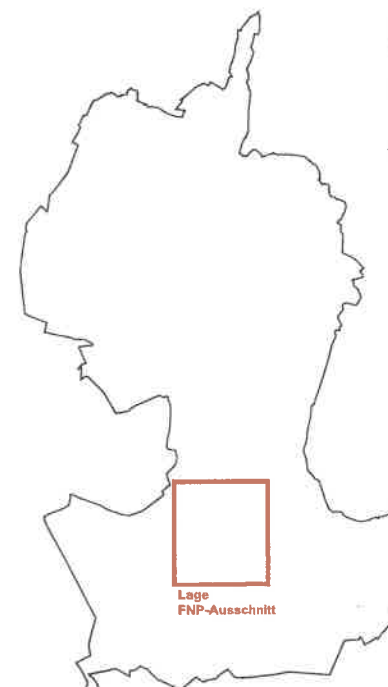

Projekt
Flächennutzungsplan
Stadt Vetschau/Spreewald, 13. Änderung

Planbezeichnung
Planabschnitt

Planungsträger
Stadt Vetschau/Spreewald
Schlossstraße 10
03226 Vetschau/Spreewald

Planungsbüro
Planungsbüro Schubert
GmbH & Co. KG
Rumpelstraße 1
01454 Radeberg
Tel. 03528 41960
info@pb-schubert.de



geprüft:
27.06.2024
Datum:
Unterschrift, Stempel

PROJEKT
VORENTWURF

gez.:
CG / CHB
Projektnr.:
F23125

Blattgröße:
B/H = 594 / 841 mm (0,35 m)
Maßstab:
1:10.000

Plandatum:
27.06.2024
FB / LP / Planr.:
F 1 L01

DN:
-
Inscr:
-

KOPIE