


# Gemeinde Nordwestuckermark - 2. Änderung FNP Schapow

für den Teilbereich "Errichtung einer Freiflächenphotovoltaikanlage in der Gemarkung Schapow"

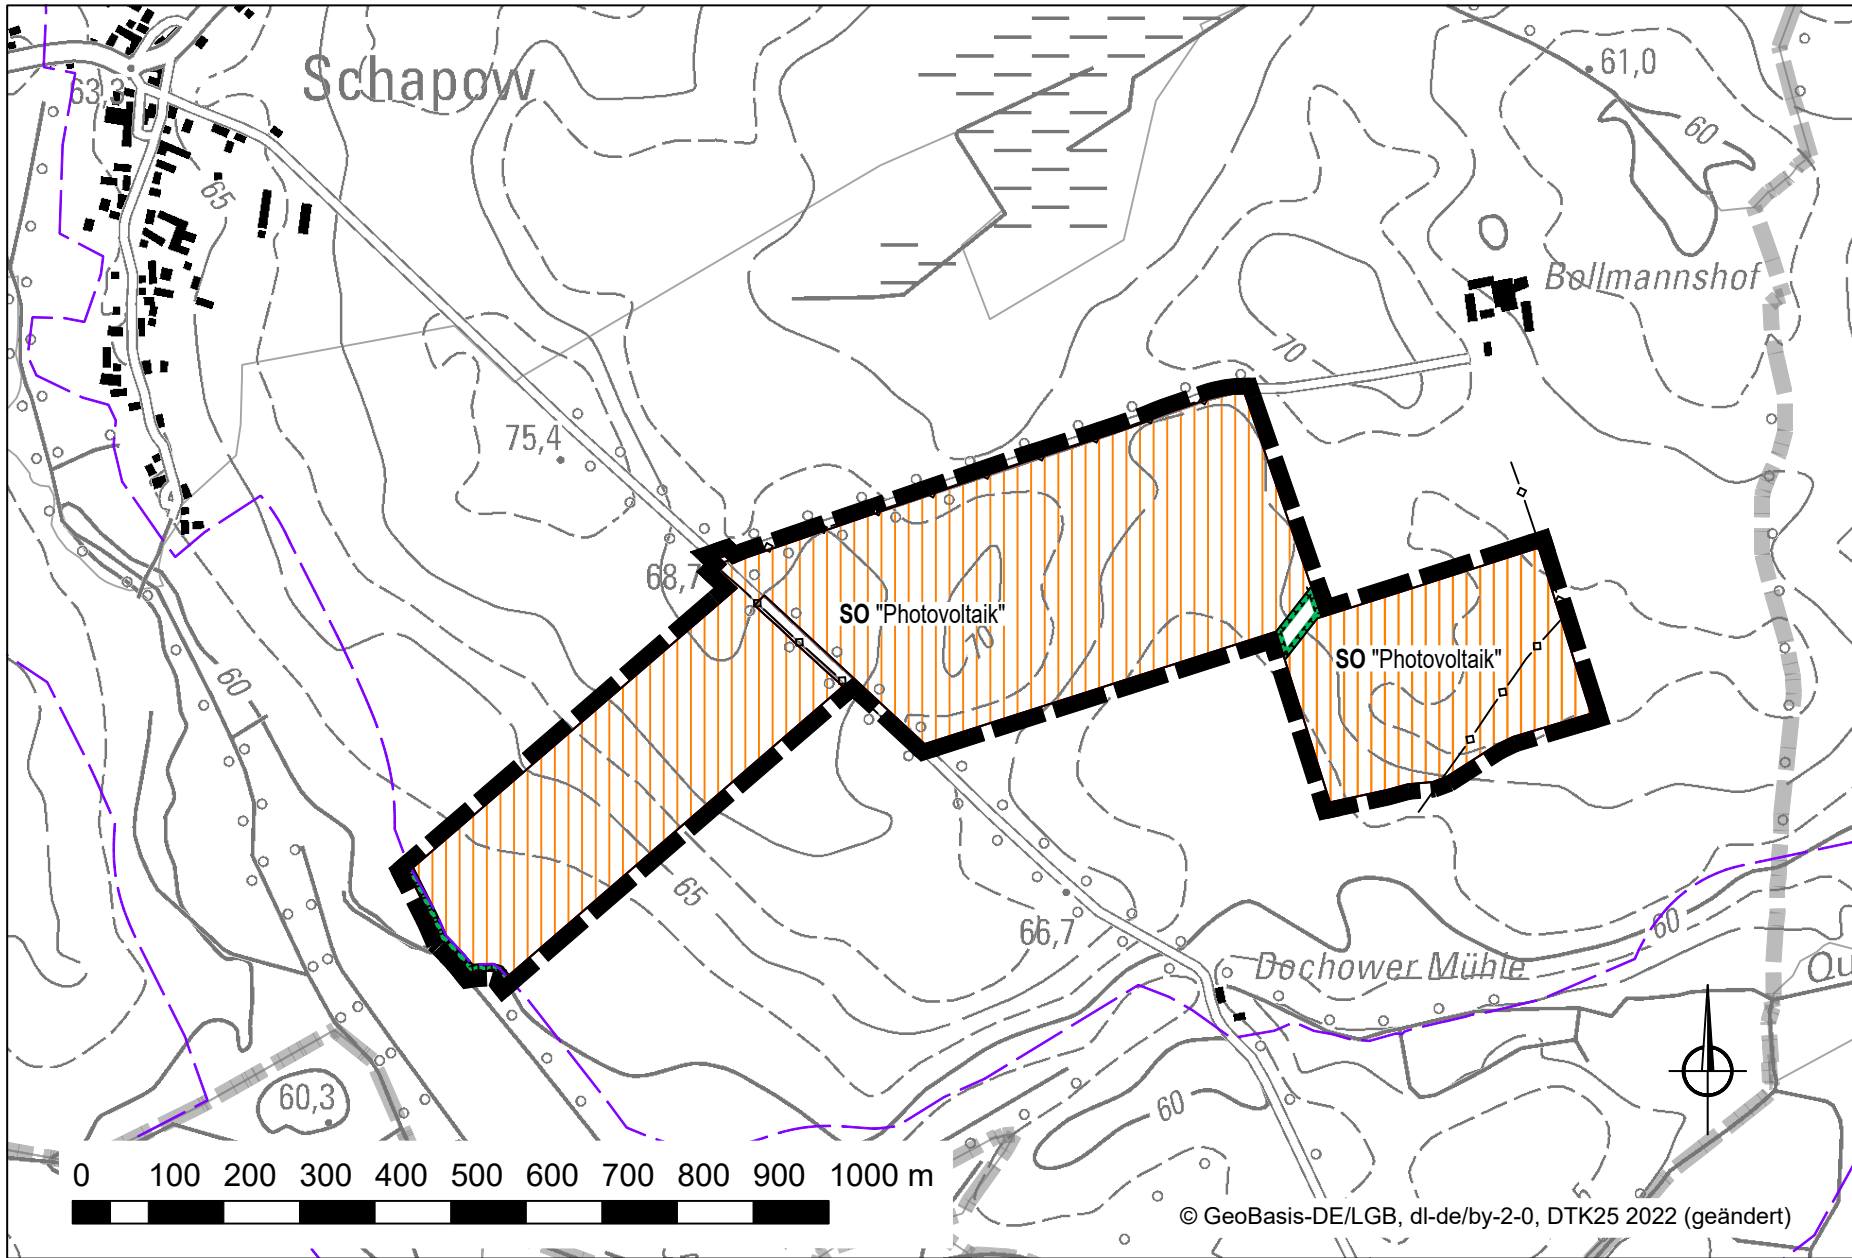

## PLANZEICHENERKLÄRUNG

Art der baulichen Nutzung (§ 5 (2) Nr.1 BauGB)

**SO** Sonstige Sondergebiete SO (§ 11 BauNVO)  
"Photovoltaik" "Photovoltaik" (Freiflächenphotovoltaikanlage)

Hauptversorgungsleitungen (§ 5 (2) Nr. 4 BauGB)

—◇—◇— Strom, unterirdisch

Flächen für Maßnahmen zum Schutz, zur Pflege und zur Entwicklung von Natur und Landschaft (§ 5 (2) Nr. 10 BauGB)

**Ausgleichsflächen**

Nachrichtliche Übernahme § 5 (4) BauGB


**Vorranggebiet Freiraumverbund, Ziel Z 6.1 integrierter Regionalplan Uckermark-Barnim (2024)**

Sonstige Planzeichen

**Grenze des Änderungsbereichs**

**Gemarkungsgrenze**

Es gelten die BauNVO 2017/2023 und die PlanZV 1990/2021.

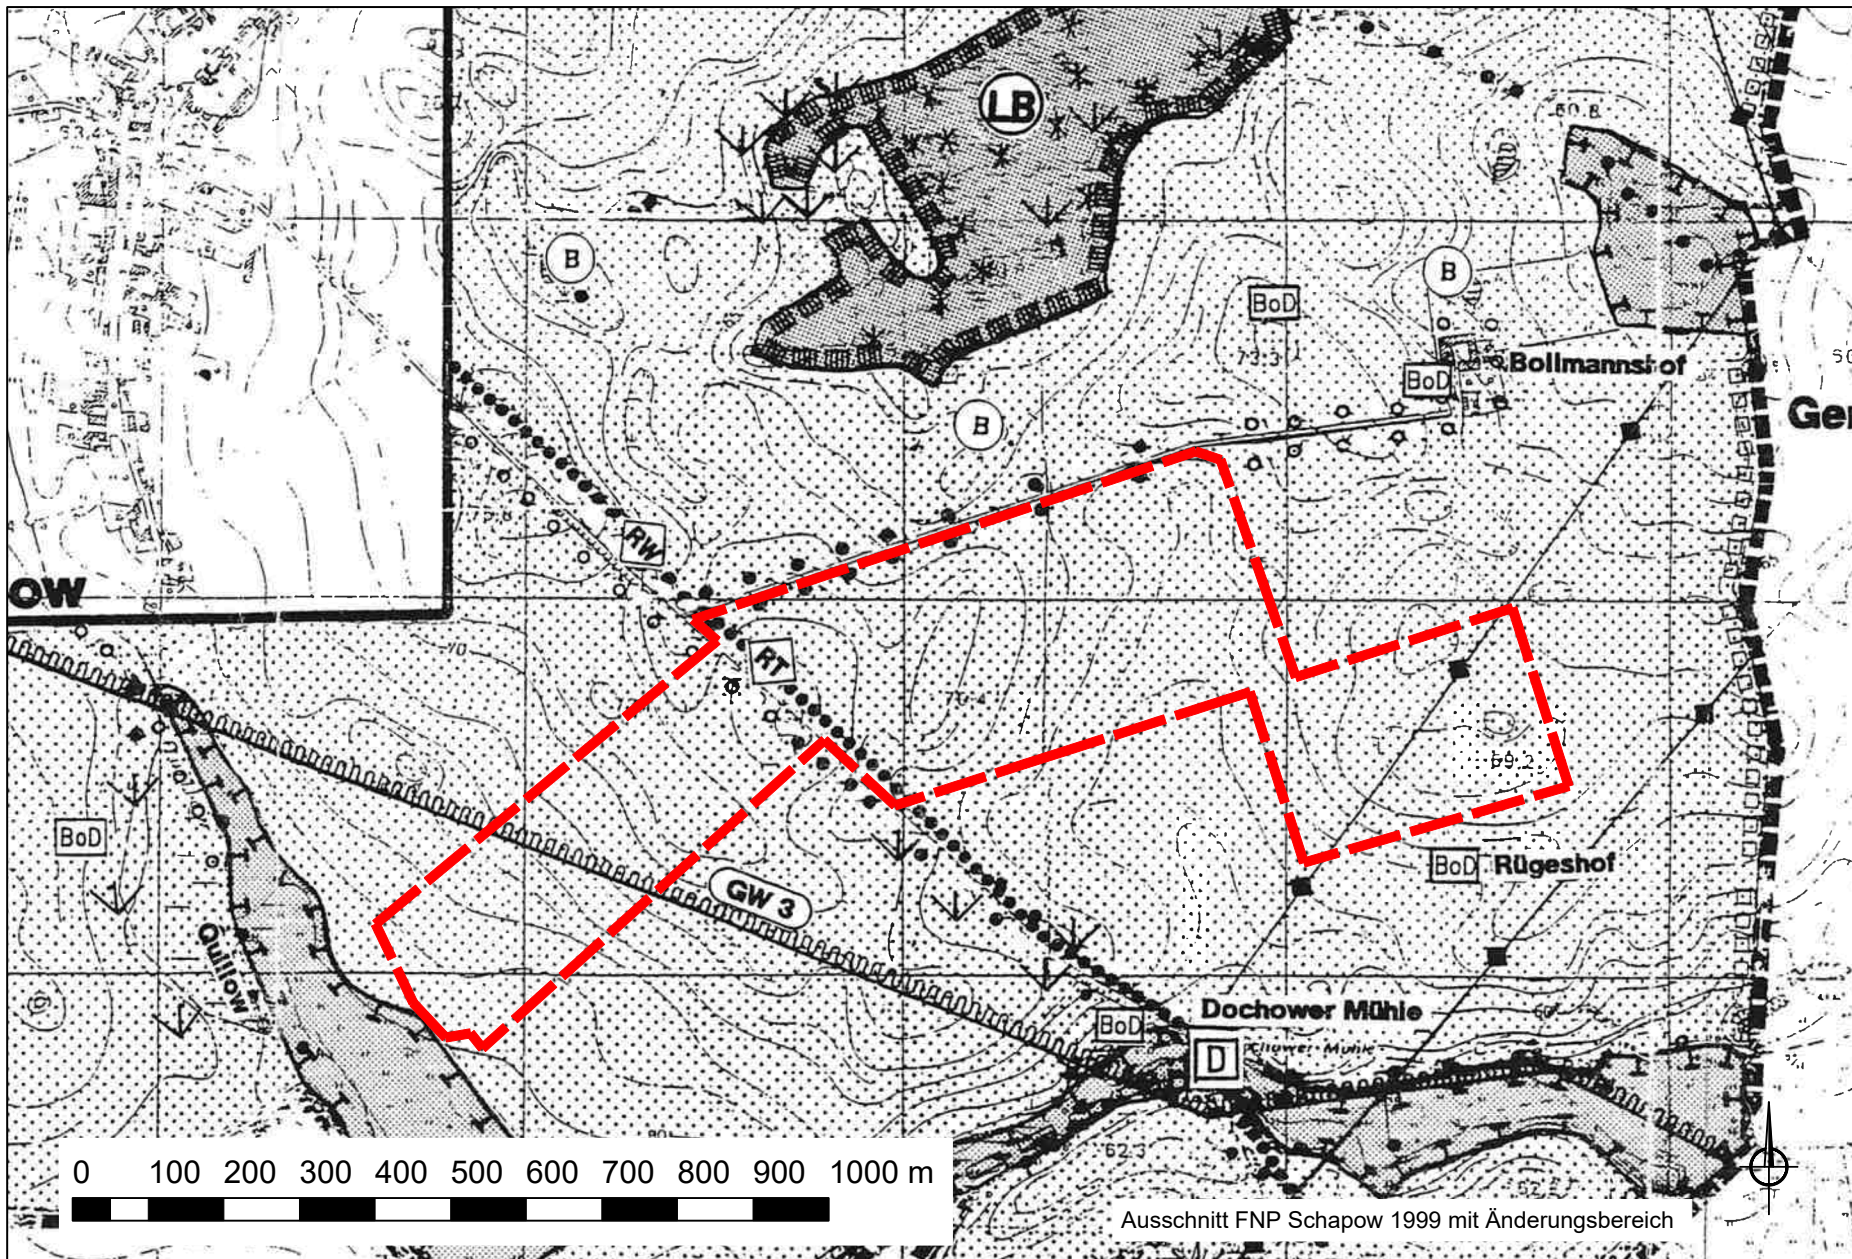

## Legende

**Grenze des Änderungsbereichs**

**Flächen für die Landwirtschaft**

**RW** Wanderweg

**RT** Radweg

**GW III** Wasserschutzzone III


**B** Biotop, geschützt

**BoD** Bodendenkmal

**Feldhecken Bestand**

**Feldhecken Planung**

**Stromleitung, oberirdisch**

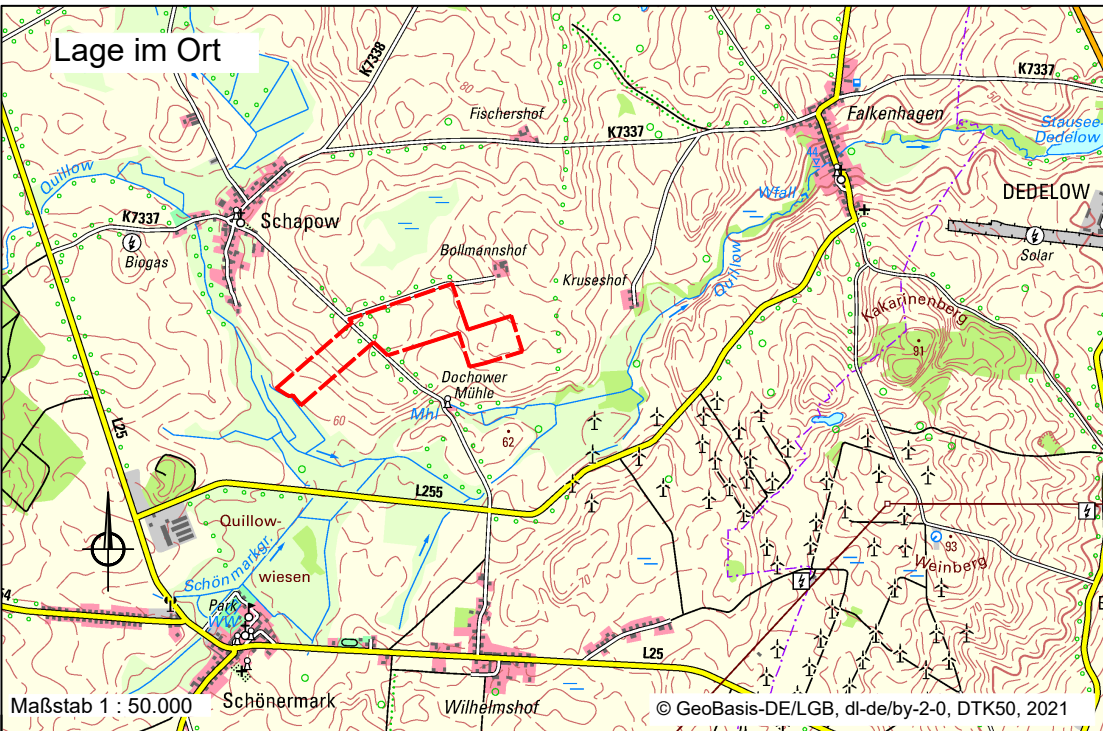

**Gemeinde Nordwestuckermark**  
**2. Änderung FNP Schapow**  
für den Teilbereich  
"Errichtung einer Freiflächenphotovoltaikanlage in der Gemarkung Schapow"

**ENTWURF**

Stand: März 2026  
Maßstab im Original: 1:10.000