


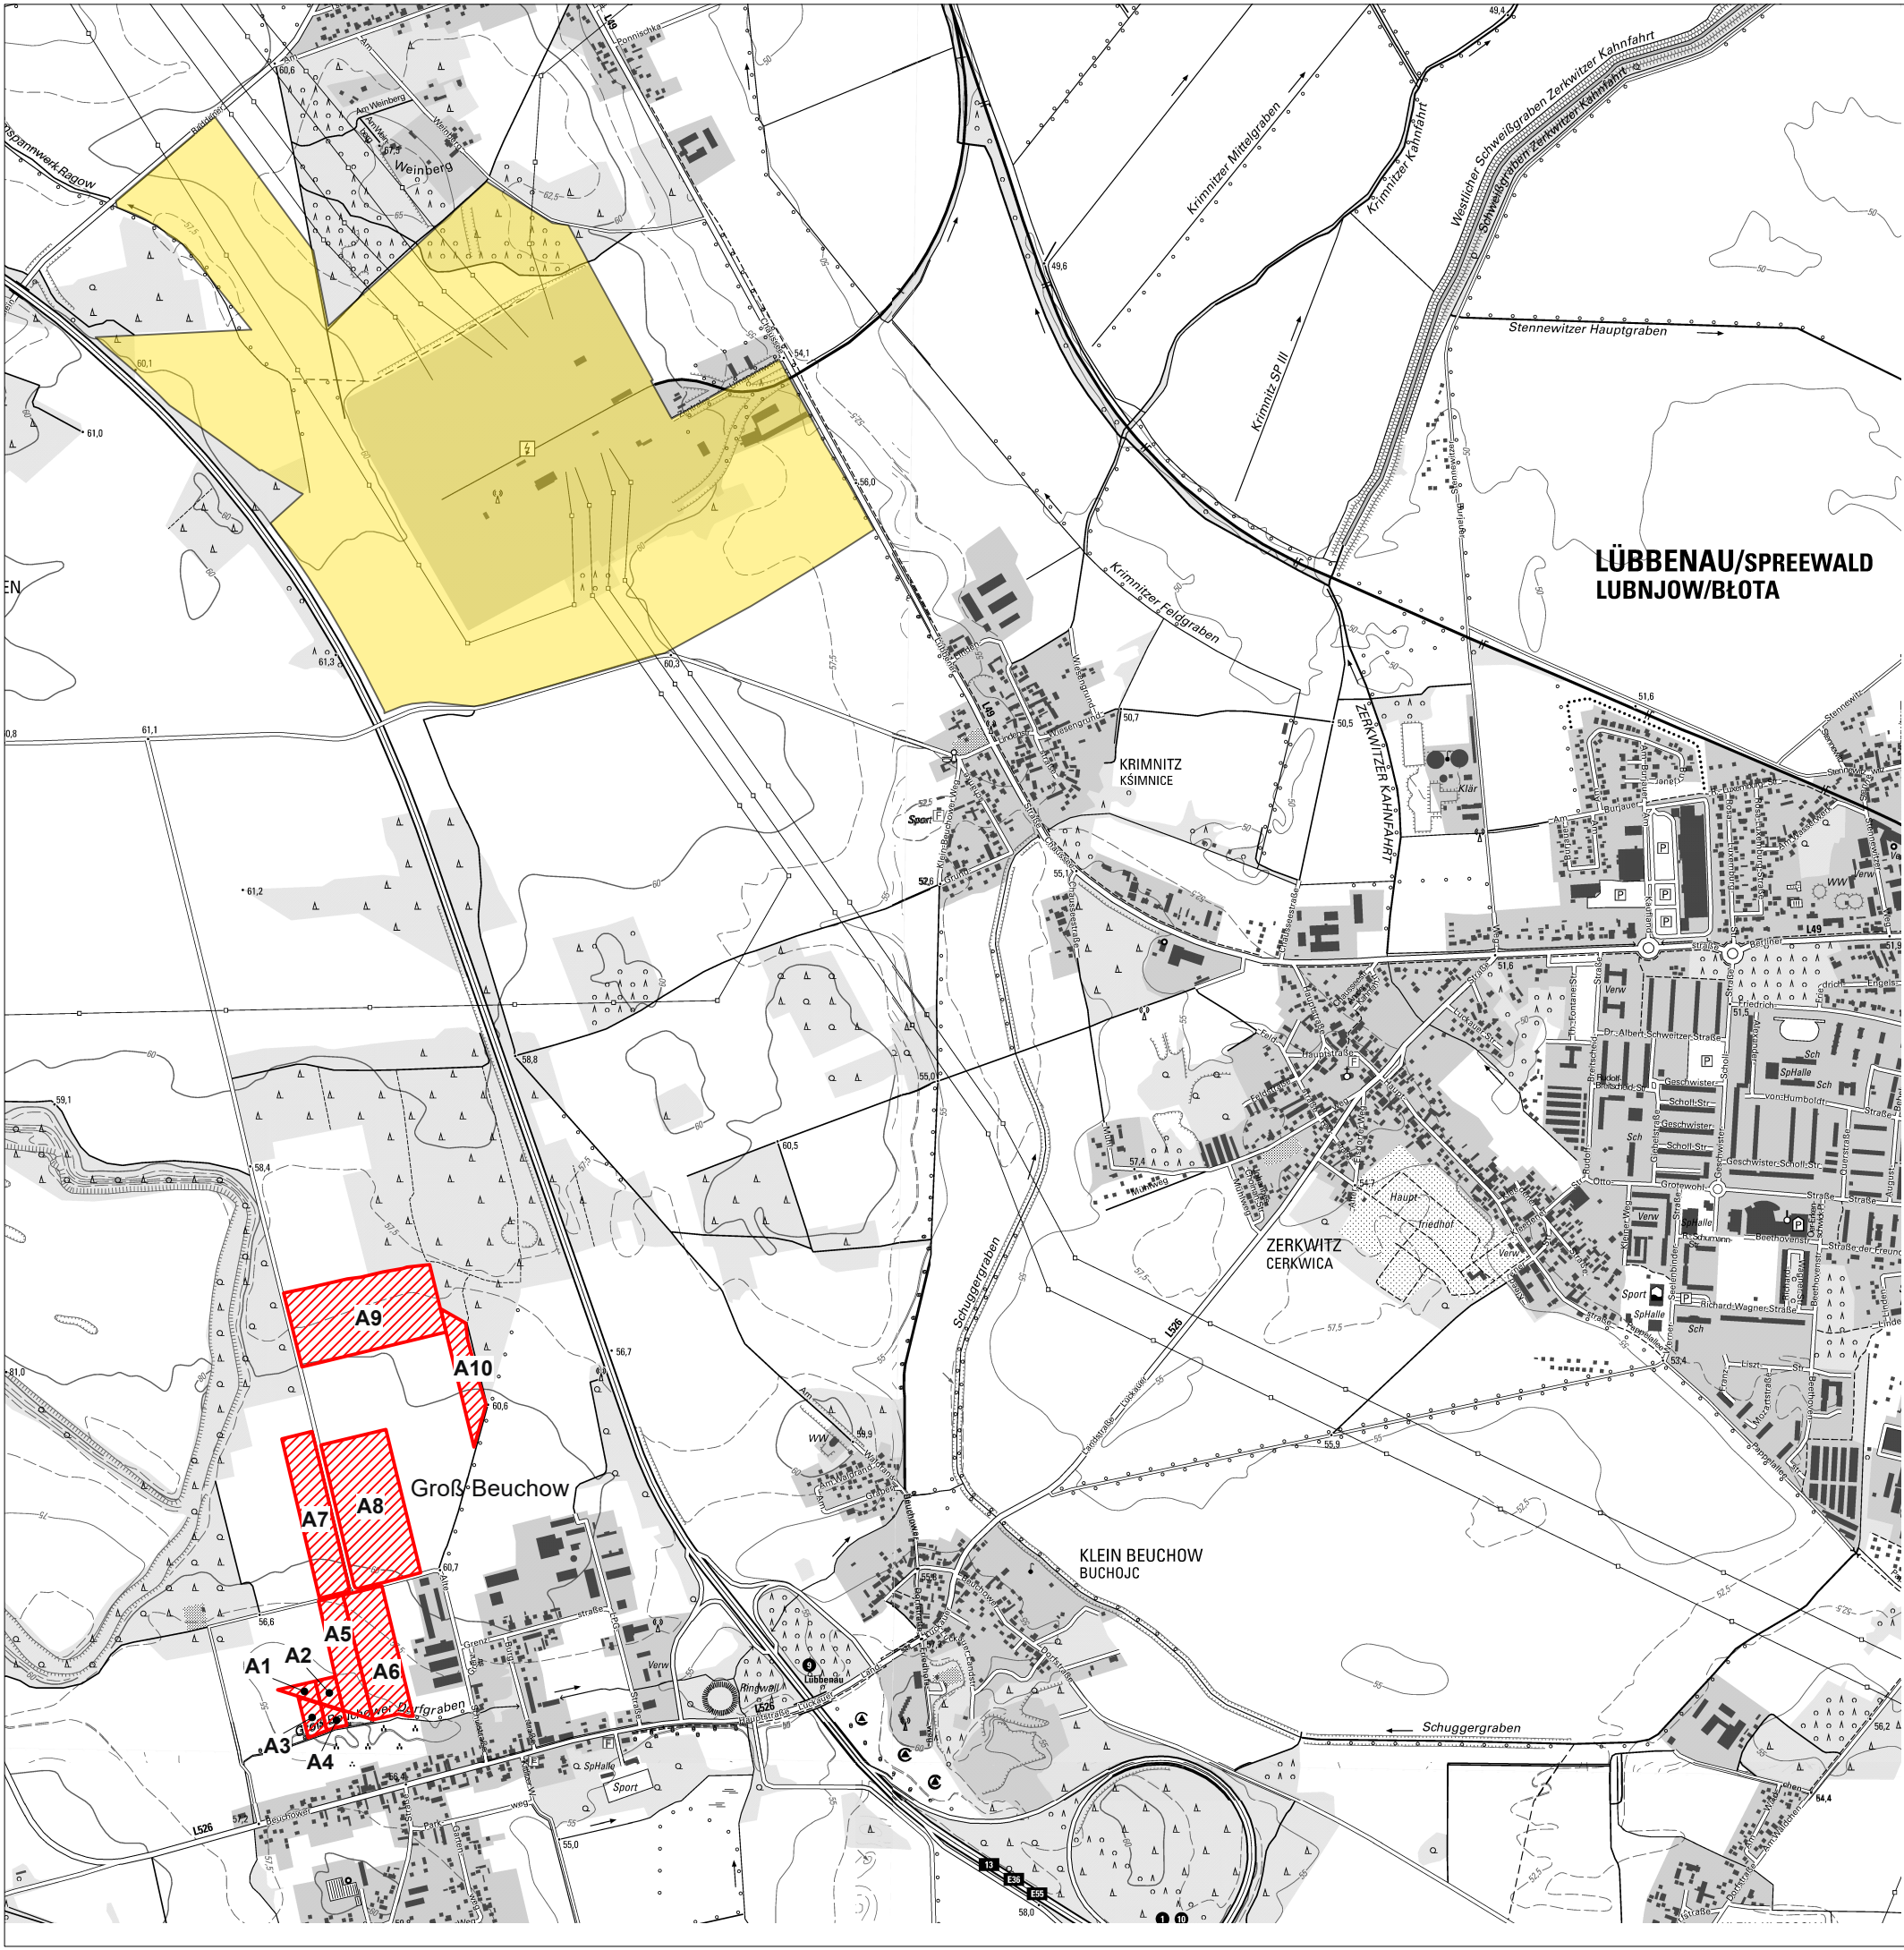

Planzeichenerklärung

A1

Kompensationsflächen (Nummer)

Plangebietsfläche

Bebauungsplan Nr. 11/1/24
"Energiestandort am Umspannwerk Ragow"

Stadt Lübbenau/Spreewald

Kirchplatz 1, 03222 Lübbenau/Spreewald

RICHTER + KAUP

INGENIEURE | PLANER | LANDSCHAFTSARCHITECTEN

Büro für Bauleitplanung,
Landschaftsplanung,
Tiefbauplanung

Berliner-Straße 21 * 02826 Görlitz * Tel. (03581) 421920* Fax 4219211

2. Entwurf

Übersicht Kompensationsflächen außerhalb Plangebiet

B. Eng. J. Kaup

M 1 : 15.000 (im Original)

0m 20m 40m 60m 80 m

420 mm x 297 mm

Görlitz, den 07.08.2026