

Lage im Ortsteil


Maßstab 1:25.000

### D. FNP-Änderung (Blatt 1) ■

D. Umweltbericht (Blatt 2) ■


Ortsteil Glambeck  
Änderungsbereich 2.1

## Spielplatz Glambeck

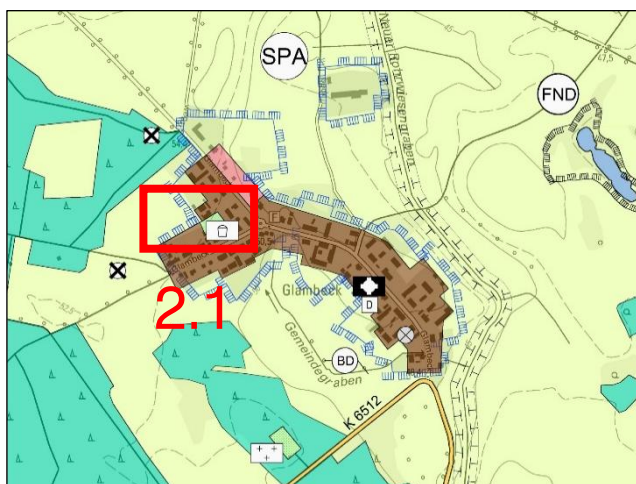

Flächennutzungsplan in der Fassung  
der 1. Änderung (Rechtskraft 26.07.2017)

Maßstab 1: 10.000

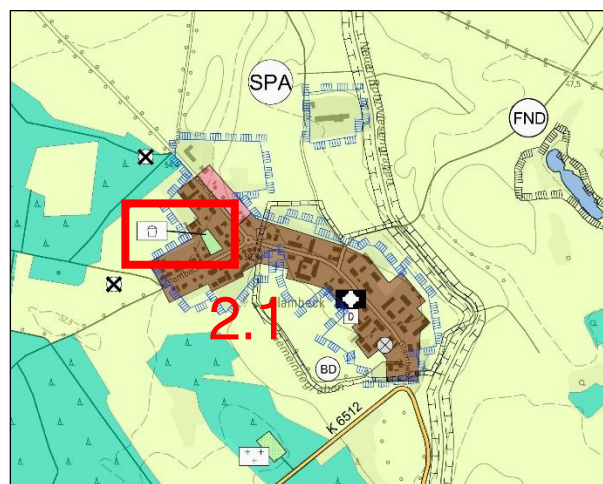

Flächennutzungsplan 9. Änderung  
(Entwurf)

Maßstab 1: 10.000

### Bisherige Darstellung im FNP

Die 0,3 ha große Fläche des Änderungsbereichs befindet sich westlich im Ortsteil Glambeck und wird fast vollständig von einer gemischten Baufläche umschlossen. Die Fläche ist derzeit als öffentliche Grünfläche mit der Zweckbestimmung „Spielplatz“ dargestellt.

### Anlass und Inhalte der Änderung

Die bereits vorhandene Darstellung der Zweckbestimmung „Spielplatz“ durch ein Symbol überdeckt die Grünflächendarstellung fast vollkommen, so dass die Lesbarkeit nicht gegeben ist. Das Zweckbestimmungssymbol wird deshalb zukünftig außerhalb der eigentlichen Grünfläche dargestellt und über eine Bezugslinie mit der Fläche verbunden. In diesem Zuge wurde die Flächengröße der öffentlichen Grünfläche angepasst, da sich diese bisher teilweise auch auf angrenzende private Gartenflächen erstreckte. Die Größe der Grünfläche beträgt nun 0,16 ha.

### Auswirkungen auf die Gesamtplanung

Die Planänderung dient der Lesbarkeit der Darstellungen des FNP. Bei der Verschiebung des Zweckbestimmungssymbols und der geringfügigen Anpassung der Grünfläche handelt es sich um redaktionelle Berichtigungen, die keine Auswirkungen auf die Gesamtplanungen haben.

### Rechtsgrundlage und Verfahrensstand

siehe „Allgemeine Begründung“ (Kapitel A) und „Allgemeiner Umweltbericht“ (Kapitel B)

### Kartengrundlage

3044-SO DTK10 Großmutz 01/2021

Geobasisdaten: © GeoBasis-DE/LGB 2024