

### Planungsrelevante Ziele aus Fachgesetzen

- Zu gesamtträumlich relevanten Zielen siehe „Allgemeiner Umweltbericht“ (Kapitel B)

### Teilbereichsrelevante Ziele des Landschaftsplans

- Eingrünung des Ortsrandes
- Pflege, Schutz und Neuanlage öffentlicher Grünflächen

### Beschreibung, Bewertung u. Prognose des Umweltzustandes

Beim Änderungsbereich 5.6 handelt sich um den bereits baulich genutzten rückwärtigen Bereich der Grüneberger Schule mit Sporthalle, einem Spielplatz und einer Kita. Der Änderungsbereich 5.6 wurden im Rahmen der 1. Änderung der Klarstellungs- und Ergänzungssatzung des Ortsteils Grüneberg (KES) (rechtskräftig seit 25.05.2022) als Klarstellungsbereich dem Innenbereich zugeordnet. Die Zulässigkeit von Bauvorhaben im Innenbereich wird hier weiterhin durch § 34 BauGB geregelt. Gemäß § 18 Abs. 2 BNatSchG sind die Vorschriften zur Eingriffsregelung auf Vorhaben im Innenbereich nach § 34 BauGB nicht anzuwenden. Vielmehr ergehen Entscheidungen zu solchen Vorhaben im Baugenehmigungsverfahren im Benehmen mit den für Naturschutz und Landschaftspflege zuständigen Behörden. Es ergeben sich voraussichtlich keine erheblichen Auswirkungen auf den Umweltzustand im Änderungsbereich 5.6 oder auf relevante Schutzgüter. Diese sind daher nicht in einem Umweltbericht zu bewerten.

### Prognose über die Entwicklung des Umweltzustandes bei Nichtdurchführung der Planung

Wesentliche Änderungen bei Nichtdurchführung der Planung sind nicht zu erwarten.

### Vermeidung, Verringerung, Ausgleich

Es gibt keinen Anlass für Maßnahmen zur Vermeidung, zur Verringerung und zum Ausgleich nachteiliger Auswirkungen.

### Anderweitige Planungsmöglichkeiten

Anderweitige Planungsmöglichkeiten sind nicht zu untersuchen, da die vorliegende Planung keine Eingriffe vorbereitet.

### Zusätzliche Angaben, Hinweise zur Umweltüberwachung, Zusammenfassung

siehe „Allgemeiner Umweltbericht“ (Kapitel B)

D. FNP-Änderung (Blatt 1) ■

D. Umweltbericht (Blatt 2) ■


Ortsteil Grüneberg Änderungsbereich 5.6

## Schule und Kita am Dorfanger



Lage im Stadtgebiet

Maßstab 1:25.000

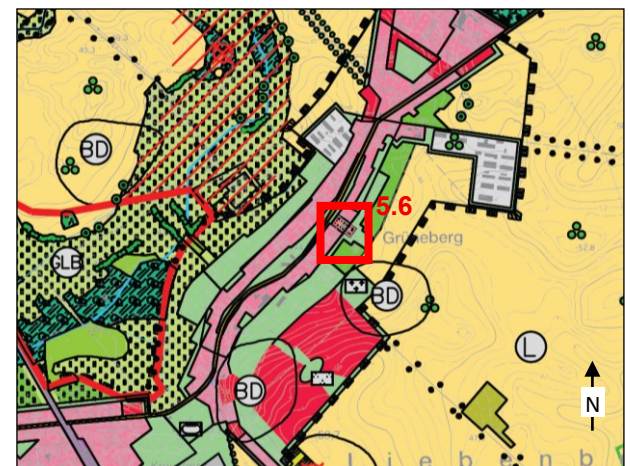

Landschaftsplan 2001, Entwicklungskarte

Maßstab 1:25.000