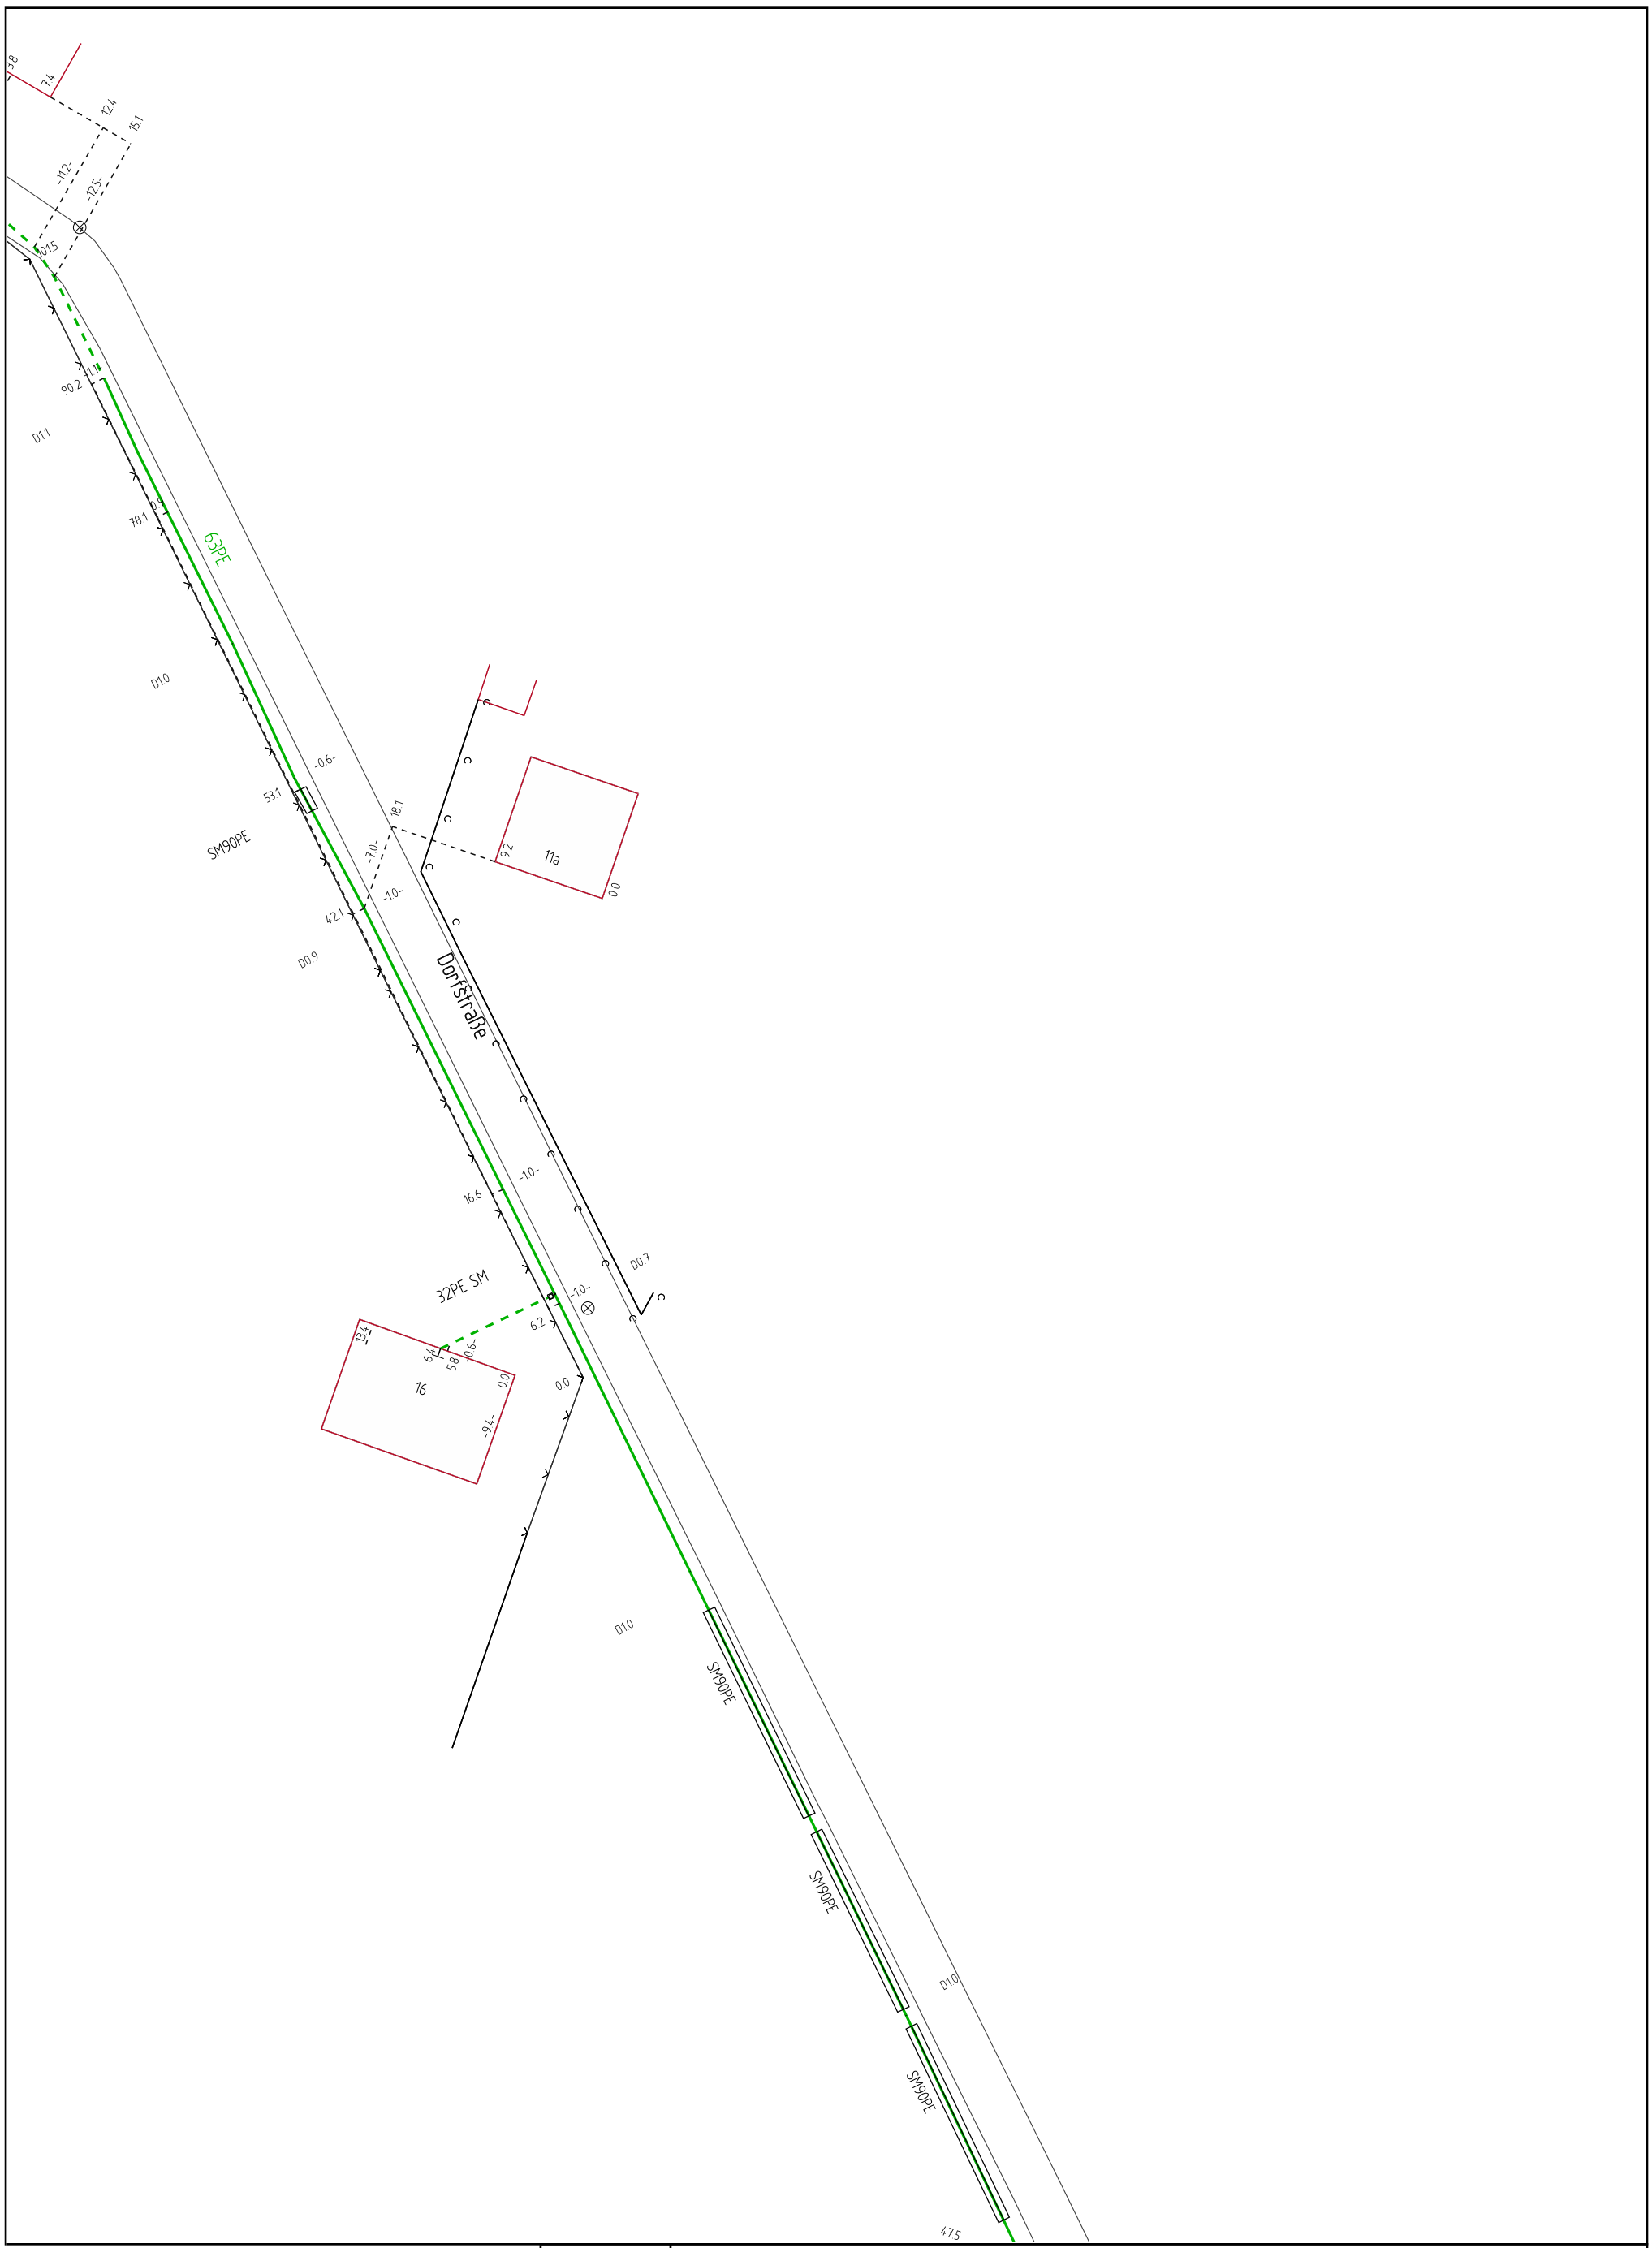

Anlage 3 zur Begründung

NBB NETZGESELLSCHAFT BERLIN-BRANDENBURG

Ort/Transportleitung: Sparte:Ferngas, Gas	Bad Liebenwerda		Registriernr.: 2025-023681
Plannr.: Seite: 1	Straße: Am Elstergrund 11a-16 -		Firma: NBB
Maßstab: 1:500 DIN A3	Erstellt von: SYSTEM		Erstellt am: 22.9.2025

Leitungsschutzanweisung und Freistellungsvermerk sind zu beachten