


RW 390773,2
HW 5704295

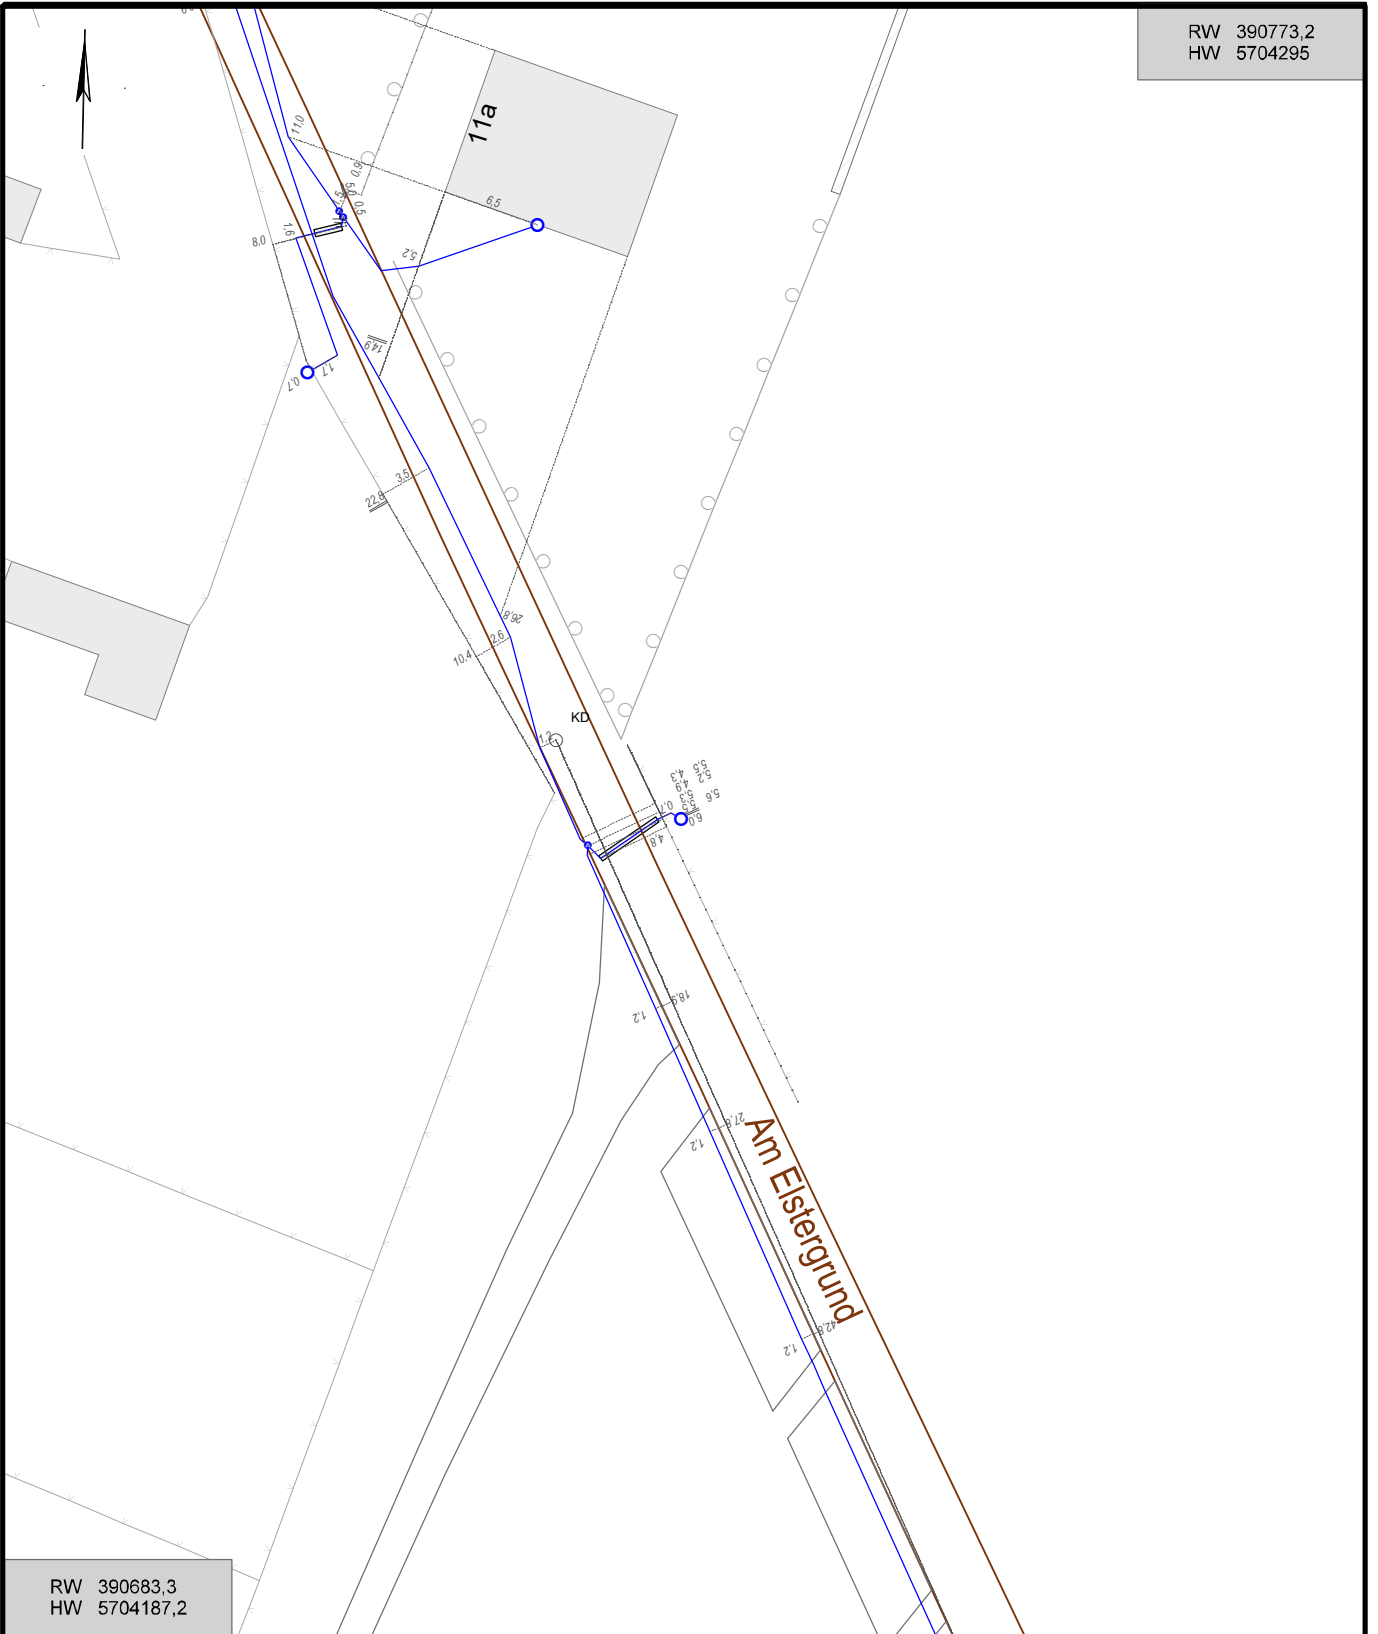

Vorhaben: BPlan Errichtung Wohnhaus, Am Elstergrund Prieschka

Hinweise: Anlage 1 zur Begründung

Maßstab: 1: 500
Druckdatum: 23.09.2025
Blattnummer: 1

Gemeinde(n): Bad Liebenwerda
Gemarkung(en):
Ortsteil(e): Prieschka

Bearbeiter: Frau Wassermann
Unternehmen: Mitnetz Strom GmbH
Telefon: 0173 3790805

Straße(n): Am Elstergrund
Vorgang Nr.: 116627/25
Nr. PVV (intern):