


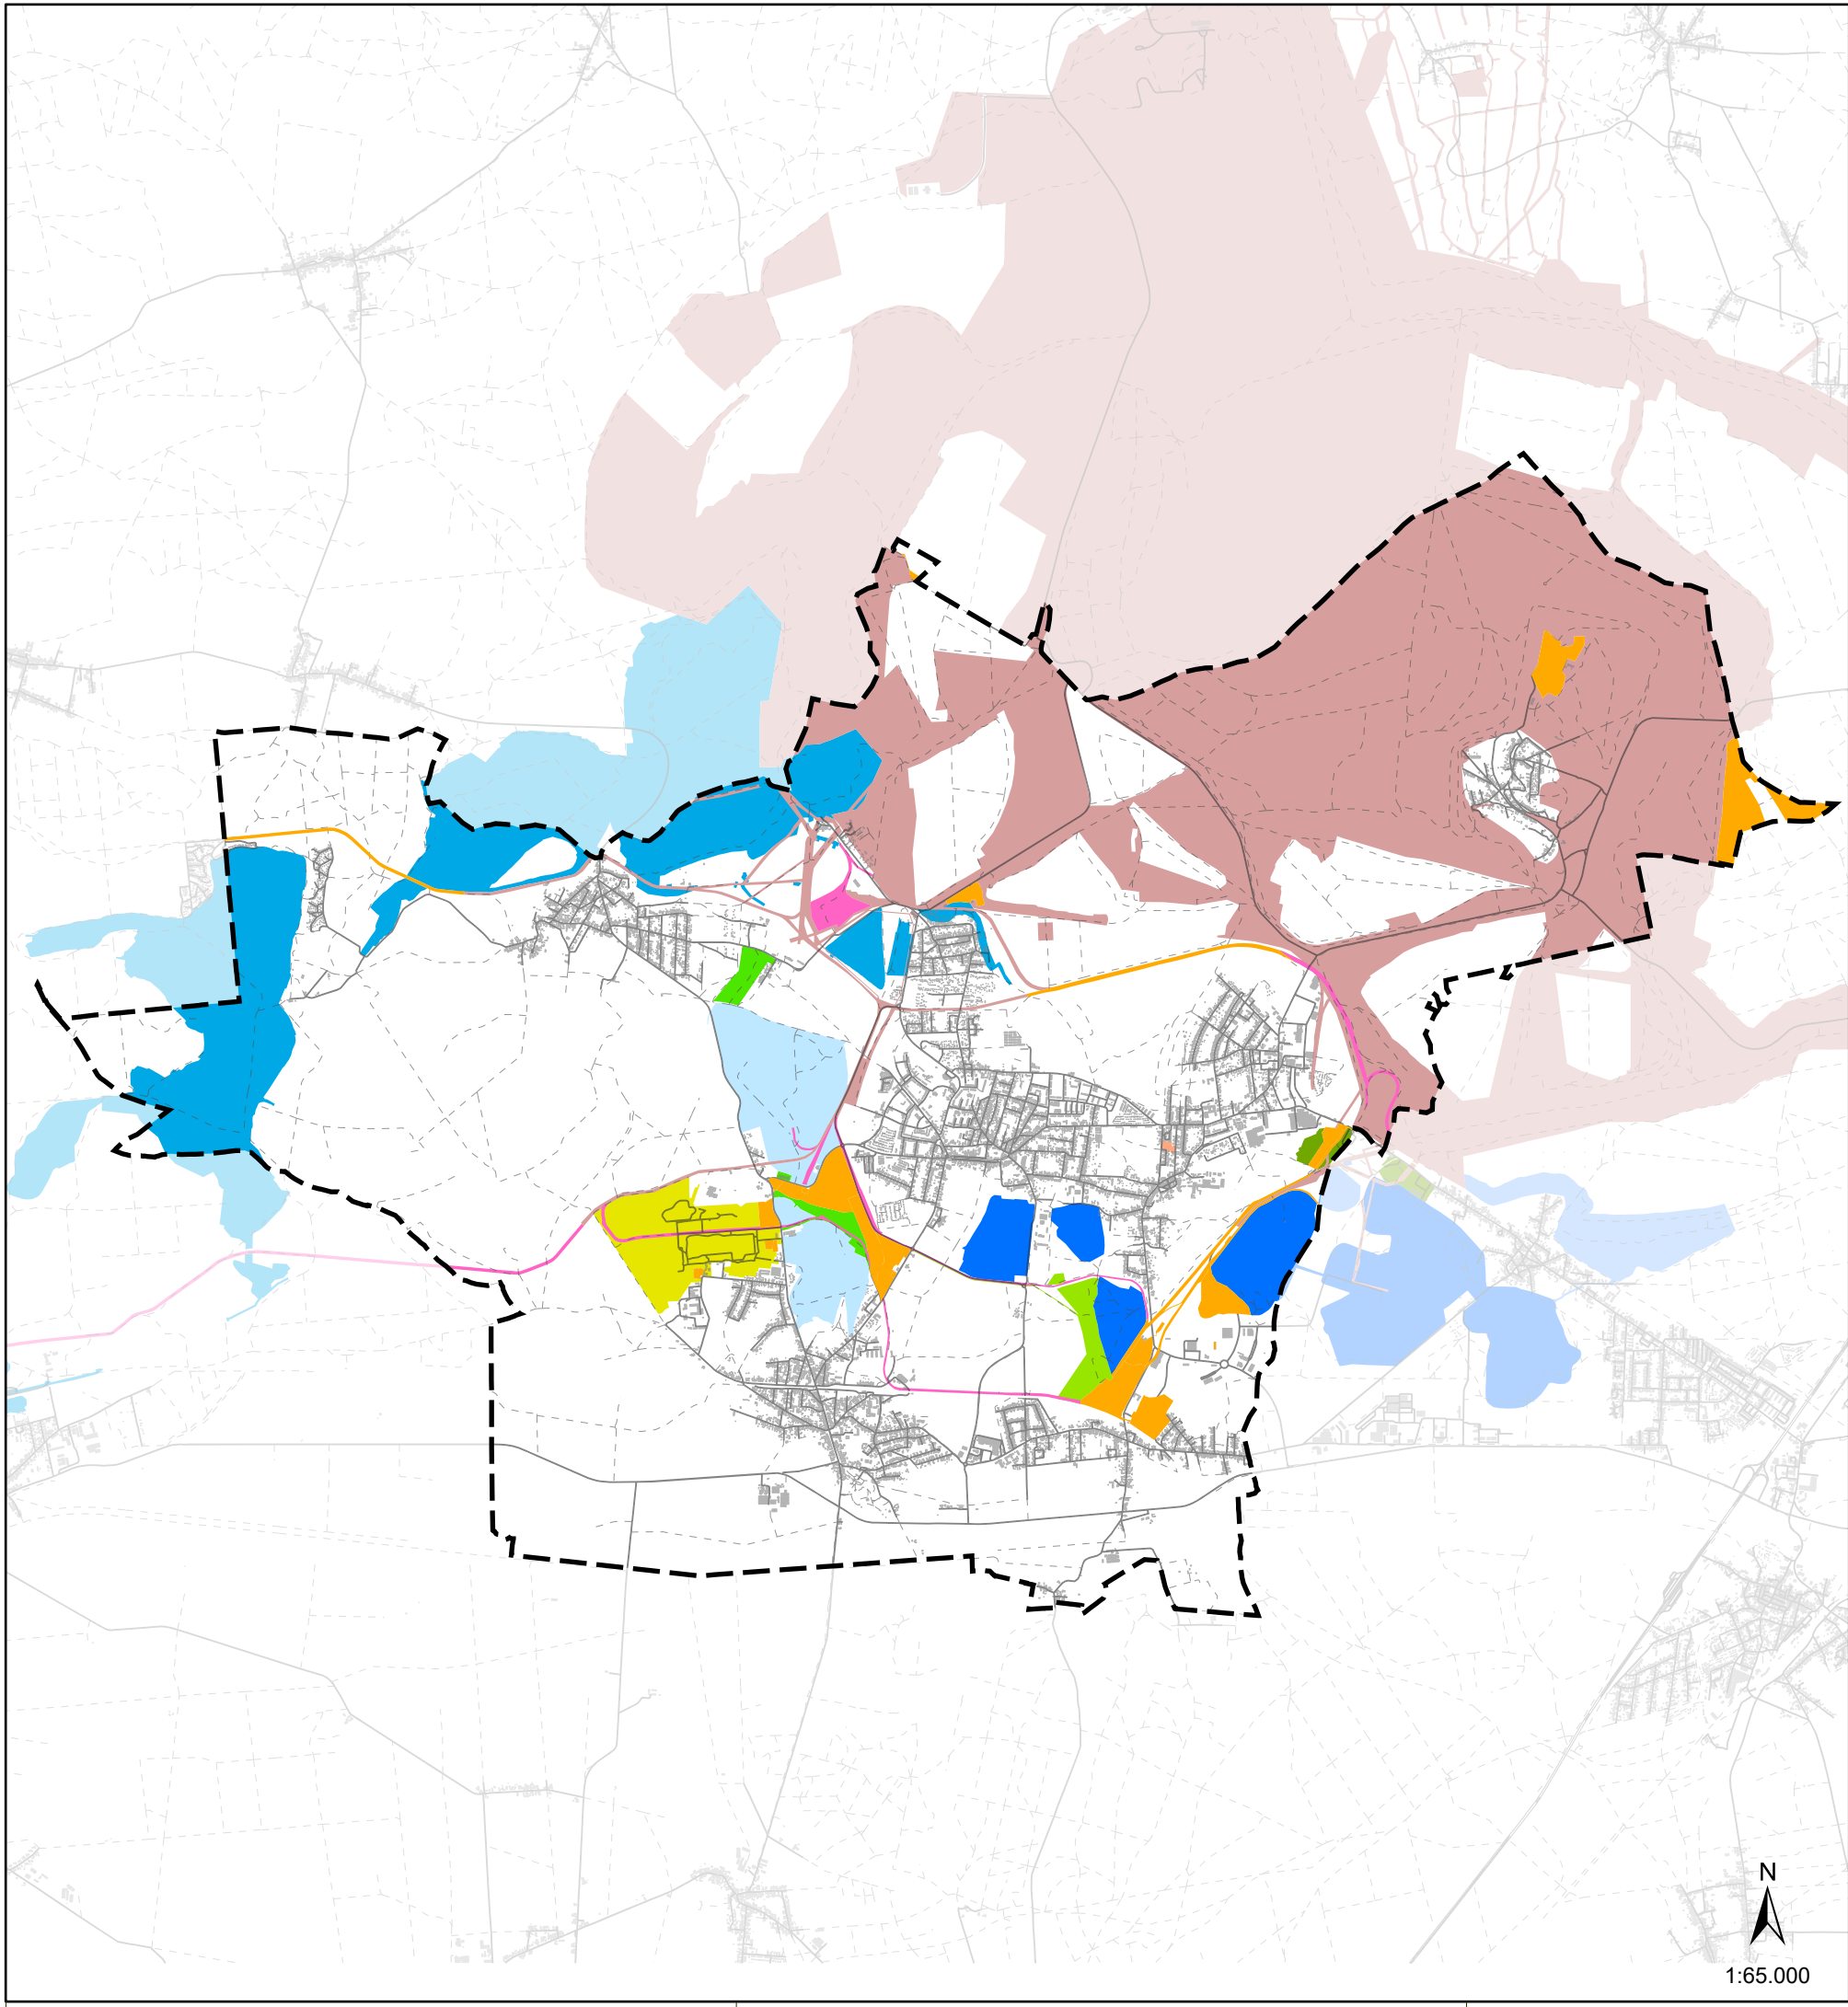

Zeichenerklärung

 Geltungsbereich des Flächennutzungsplans

Abschlussbetriebspläne im Stadtgebiet Lauchhammer¹

 Bkf. 64-66

 Bkf. 67 und 68

 Bkf. 69 I/II und KW 69 Wiedernutzbarmachung

 Kokerei Lauchhammer

 Objekt bergbaul. Anlagen Bergmannstr. Lauchhammer

 Restloch im Raum Lauchhammer- West/Mitte

 Restloch im Raum Lauchhammer-Ost/Schwarzheide

 Restloch u. bergbaul. Anlagen i. Raum Lauchhammer-Süd

 Restloch u. bergbaul. Anlagen im Raum Plessa

 Tgb. Lauchhammer I

 Werk-und Anschlussbahnen BB

 Abschlussdokumentierte Flächen¹

Quelle(n):

1. Lausitzer und Mitteldeutsche Bergbau-Verwaltungsgesellschaft mbH,
Geodatenportal, Stand: 19.03.2026

Lagebezug:

ETRS89 UTM Zone 33

Hauptkarte:

© DTK25 / LGB 2024

Stadt Lauchhammer

Flächennutzungsplan Stadt Lauchhammer

8. Änderung zur Gesamtfortschreibung



Entwurf Übersicht Abschlussbetriebspläne und
Abschlussdokumentierte Flächen

Auftraggeber:

Stadt Lauchhammer,
Liebenwerdaer Straße 69, 01979 Lauchhammer

Projekt-Nr.: 2023200.65

Plan-/ Anlage-Nr.: B-5.2

Bearb.: C. Pfohl

GIS: C. Pfohl

Geprüft: E. Nowak

Datum: 31.08.2026



BJÖRNSEN BERATENDE INGENIEURE

Björnsen Beratende Ingenieure GmbH | Dohnanyistraße 28 | 04103 Leipzig
Telefon Nr.: 0341/962759-0 | www.bjoernsen.de