

**Legende**  
 Entwässerungskonzept

Bestand Planung


wasserrechtl. Erlaubnis AB/RWE-GE-Wd-11, 108 l/s

- Regenwasserkanal
- Regenwasserschacht

wasserrechtl. Erlaubnis AB/RWE-GE-Wd-8, 126 l/s

- Regenwasserkanal
- Regenwasserschacht

Regenwasserspeicher

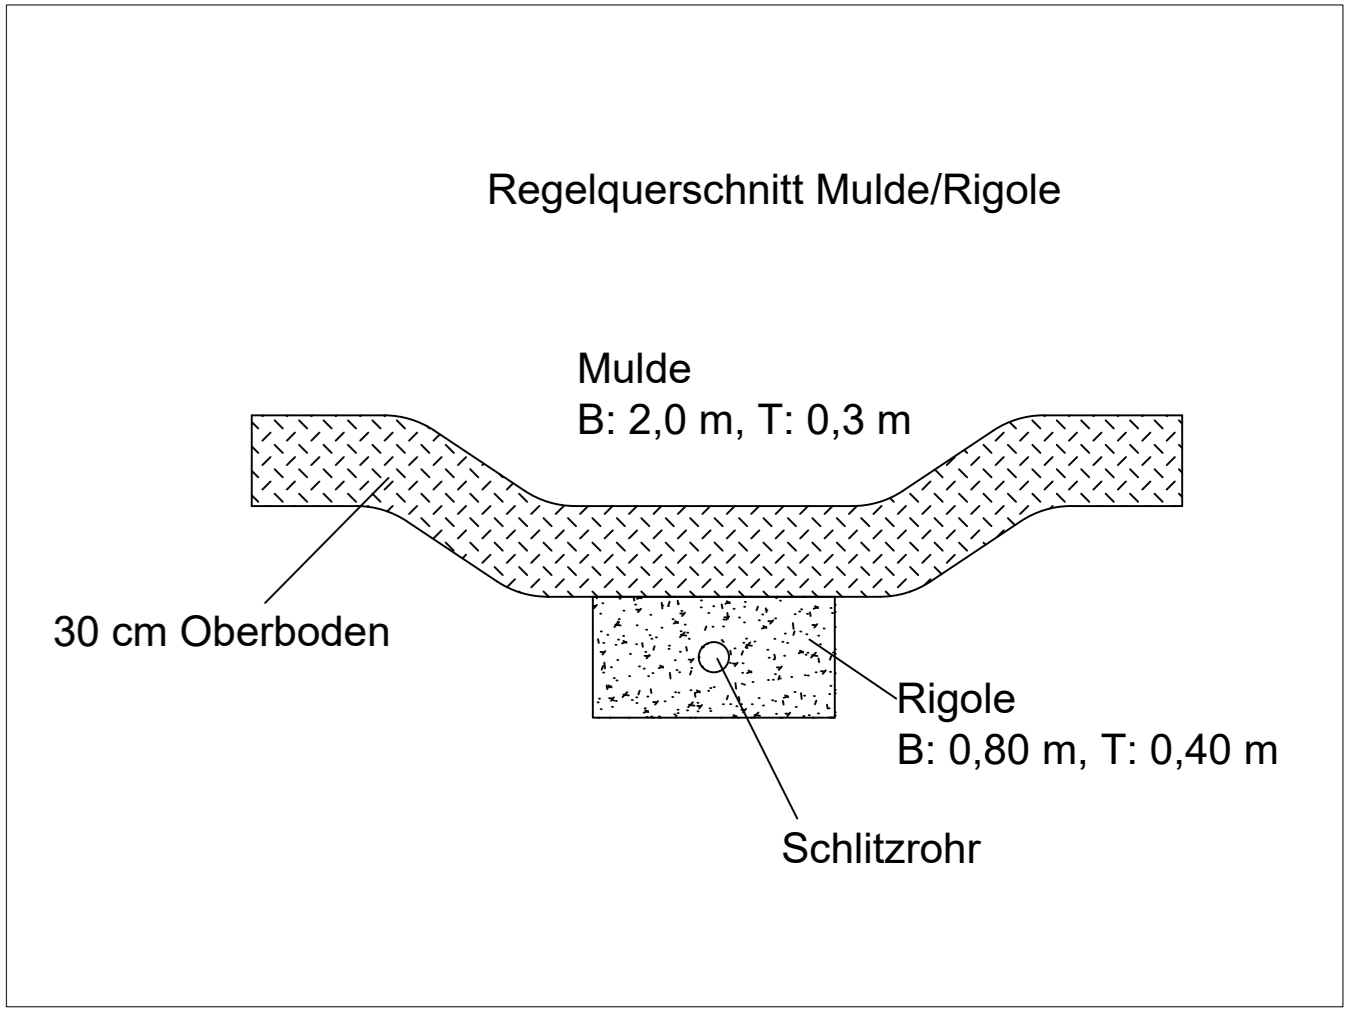

|  |   |                     |
|--|---|---------------------|
| W. Änderung  | Revisoren   | Datum               |
| Auftraggeber: REWE Markt GmbH<br>Rheinstraße 8, 14513 Teltow   | REWE  | Datum: 28.01.2026   |
| Bezeichnung der Maßnahme: Markterneuerung<br>REWE Wustermark Ortsmitte<br>Hoppenrader Allee 9-11, 14641 Wustermark | IBW   | Datum: 28.01.2026   |
| Art der Unterlagen: Entwässerungskonzept   | IBW Ingenieurdienstleistungen<br>Kurfürstendamm 61<br>10707 Berlin<br>Tel./Fax: 030/ 214 799-08/-09 | Datum: 16.04.2024   |
|  | Projektleitung: W. Wagner   | Maßstab: 1 : 250    |
|  |   | Umfang: 7.2 Blatt 2 |