


# Anlage 1

## Gesamtgemeindliche Verortung zentraler Versorgungsbereiche hier: Plandarstellung

### Legende:

- Gemeindegebietsgrenze
- Ortsteilgrenzen
- Abreuzung der Kerneinzugsgebiete
- bestehende zentrale Nahversorgungsbereiche
- Agglomeration kleinteiliger Dienstleistungen
- atypische Einzelhandelsangebote das nicht der Nahversorgung des Ortes dient
- Erweiterungsoptionen der zentralen Nahversorgungsstandorte, geplante Nahversorgungsstandorte

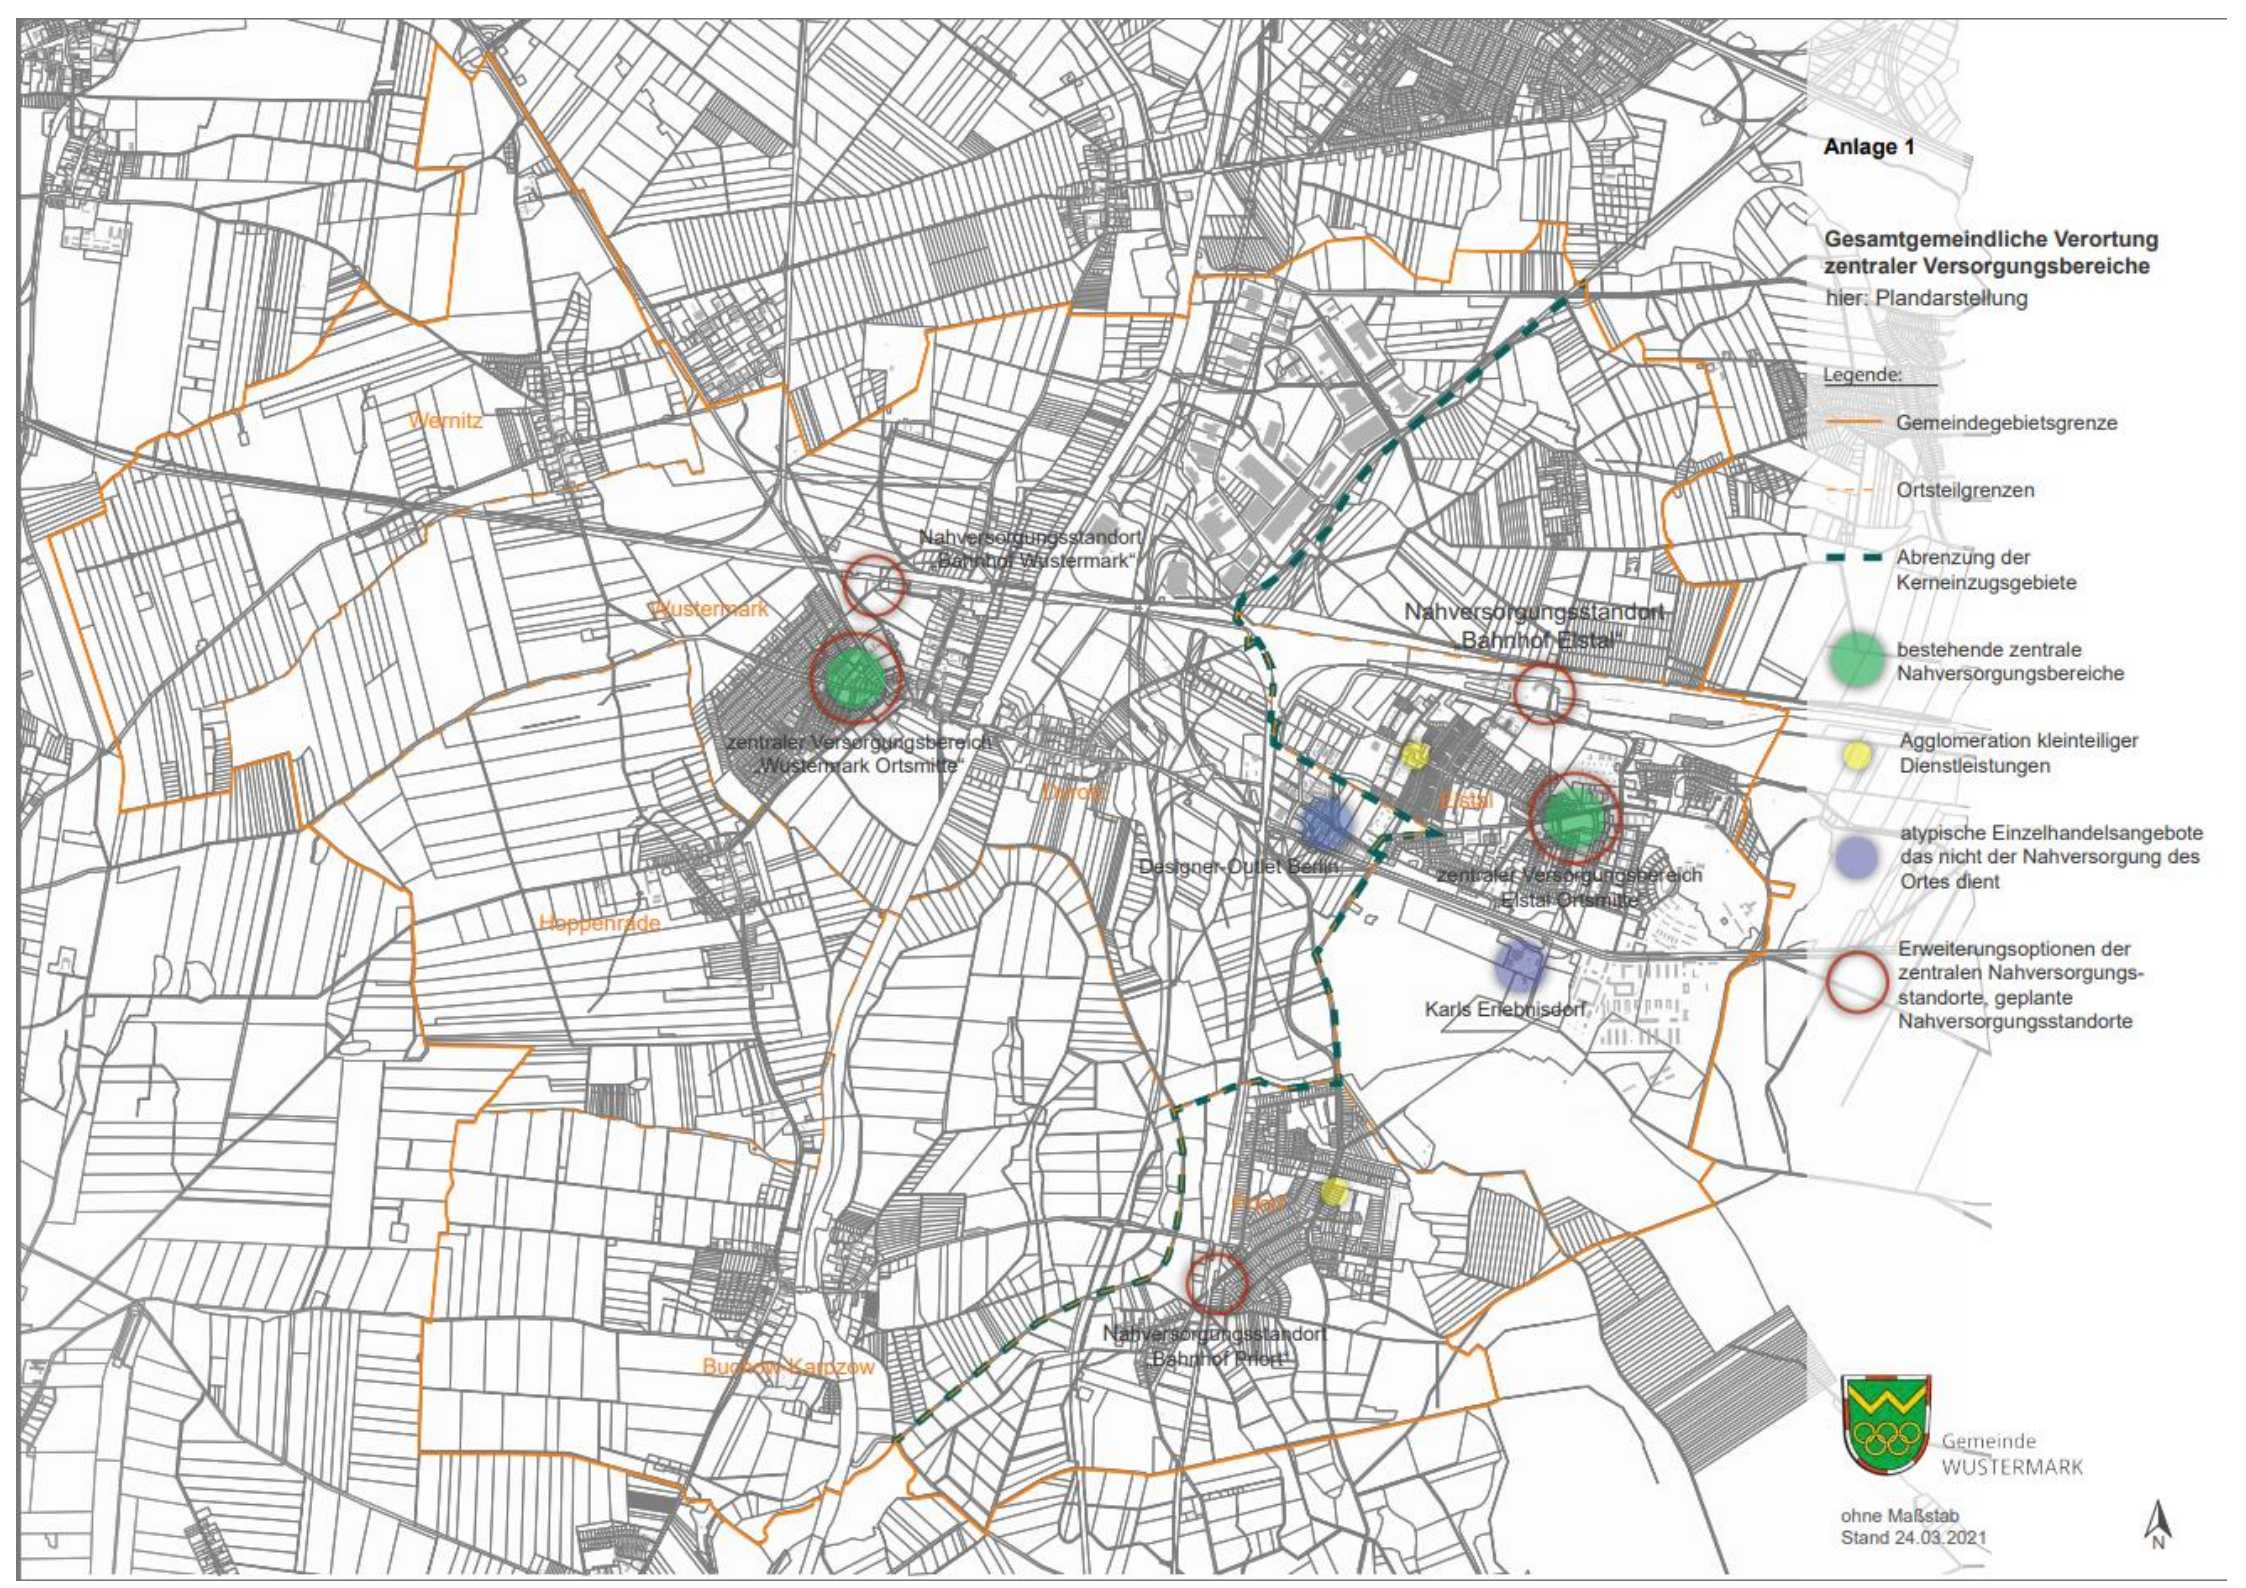

Gemeinde  
WUSTERMARK

ohne Maßstab  
Stand 24.03.2021

