


PLANZEICHNUNG



Maßstab 1 : 500

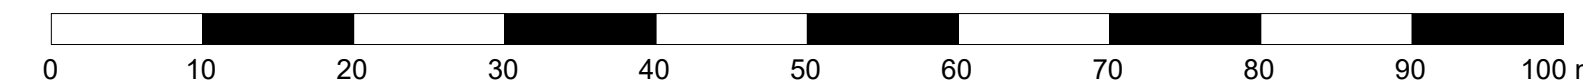

ZEICHENERKLÄRUNG

gemäß Baunutzungsverordnung (BauNVO) und Planzeichenverordnung 1990 (PlanZV 1990)

FESTSETZUNGEN

Art der baulichen Nutzung
(§ 9 Abs. 1 Nr. 1 BauGB; §§ 1 - 11 BauNVO)

Sonstige Sondergebiete
(§ 11 BauNVO)

Einrichtungen und Anlagen zur Versorgung mit Gütern und Dienstleistungen des öffentlichen und privaten Bereichs, Flächen für den Gemeinbedarf, Flächen für Sport- und Spielanlagen
(§ 9 Abs. 1 Nr. 5 und Abs. 6 BauGB)

Flächen für den Gemeinbedarf

Schule

Grünflächen
(§ 9 Abs. 1 Nr. 15 und Abs. 6 BauGB)

öffentliche Grünflächen

Flächen für die Landwirtschaft und Wald
(§ 9 Abs. 1 Nr. 18 und Abs. 6 BauGB)

Flächen für Wald

Sonstige Planzeichen


Grenze des räumlichen Geltungsbereichs des Bebauungsplans
(§ 9 Abs. 7 BauGB)

PLANUNTERLAGE

vorhandenes Gebäude

Grundstücksgrenze, Flurstücksgrenze

Flurstücksnummer

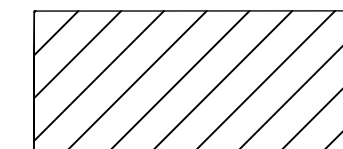


250

Flurbezeichnung

vorhandener Baum

Flur 1

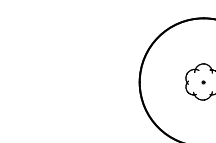

Die vorstehende Zeichenerklärung enthält alle gebräuchlichen Planzeichen, soweit sie in diesem Bebauungsplan verwendet werden.



GEMEINDE WIESENBURG/MARK

Schlossstraße 1 in 14827 Wiesenburg/Mark

BEBAUUNGSPLAN NR. 22

*Spiel- und Sportpark
an der Grundschule Wiesenburg*

ENTWURF

STAND: 5. Juni 2026

Planverfasser:

architekturbüro civitas
Dr. Regina Bolck & Rüdiger Reißig
Ackerstraße 35 - 10115 Berlin
TEL: 030 / 2824762 - FAX: 030 / 27596765 - architekten.civitas@t-online.de

H/B = 297 / 1189 (0.35m²)