





# VORHABENBEZOGENER BEBAUUNGSPLAN "SOLARPARK AN DER A13", IN CALAU AM GT BATHOW, OT GROß JEHSER, GT MALLENCHEN

Teil A - Planzeichnung 2 von 2

Teilfläche 3  
M 1:1.000

Stadt Calau  
Gemarkung Gleichow, Flur 3

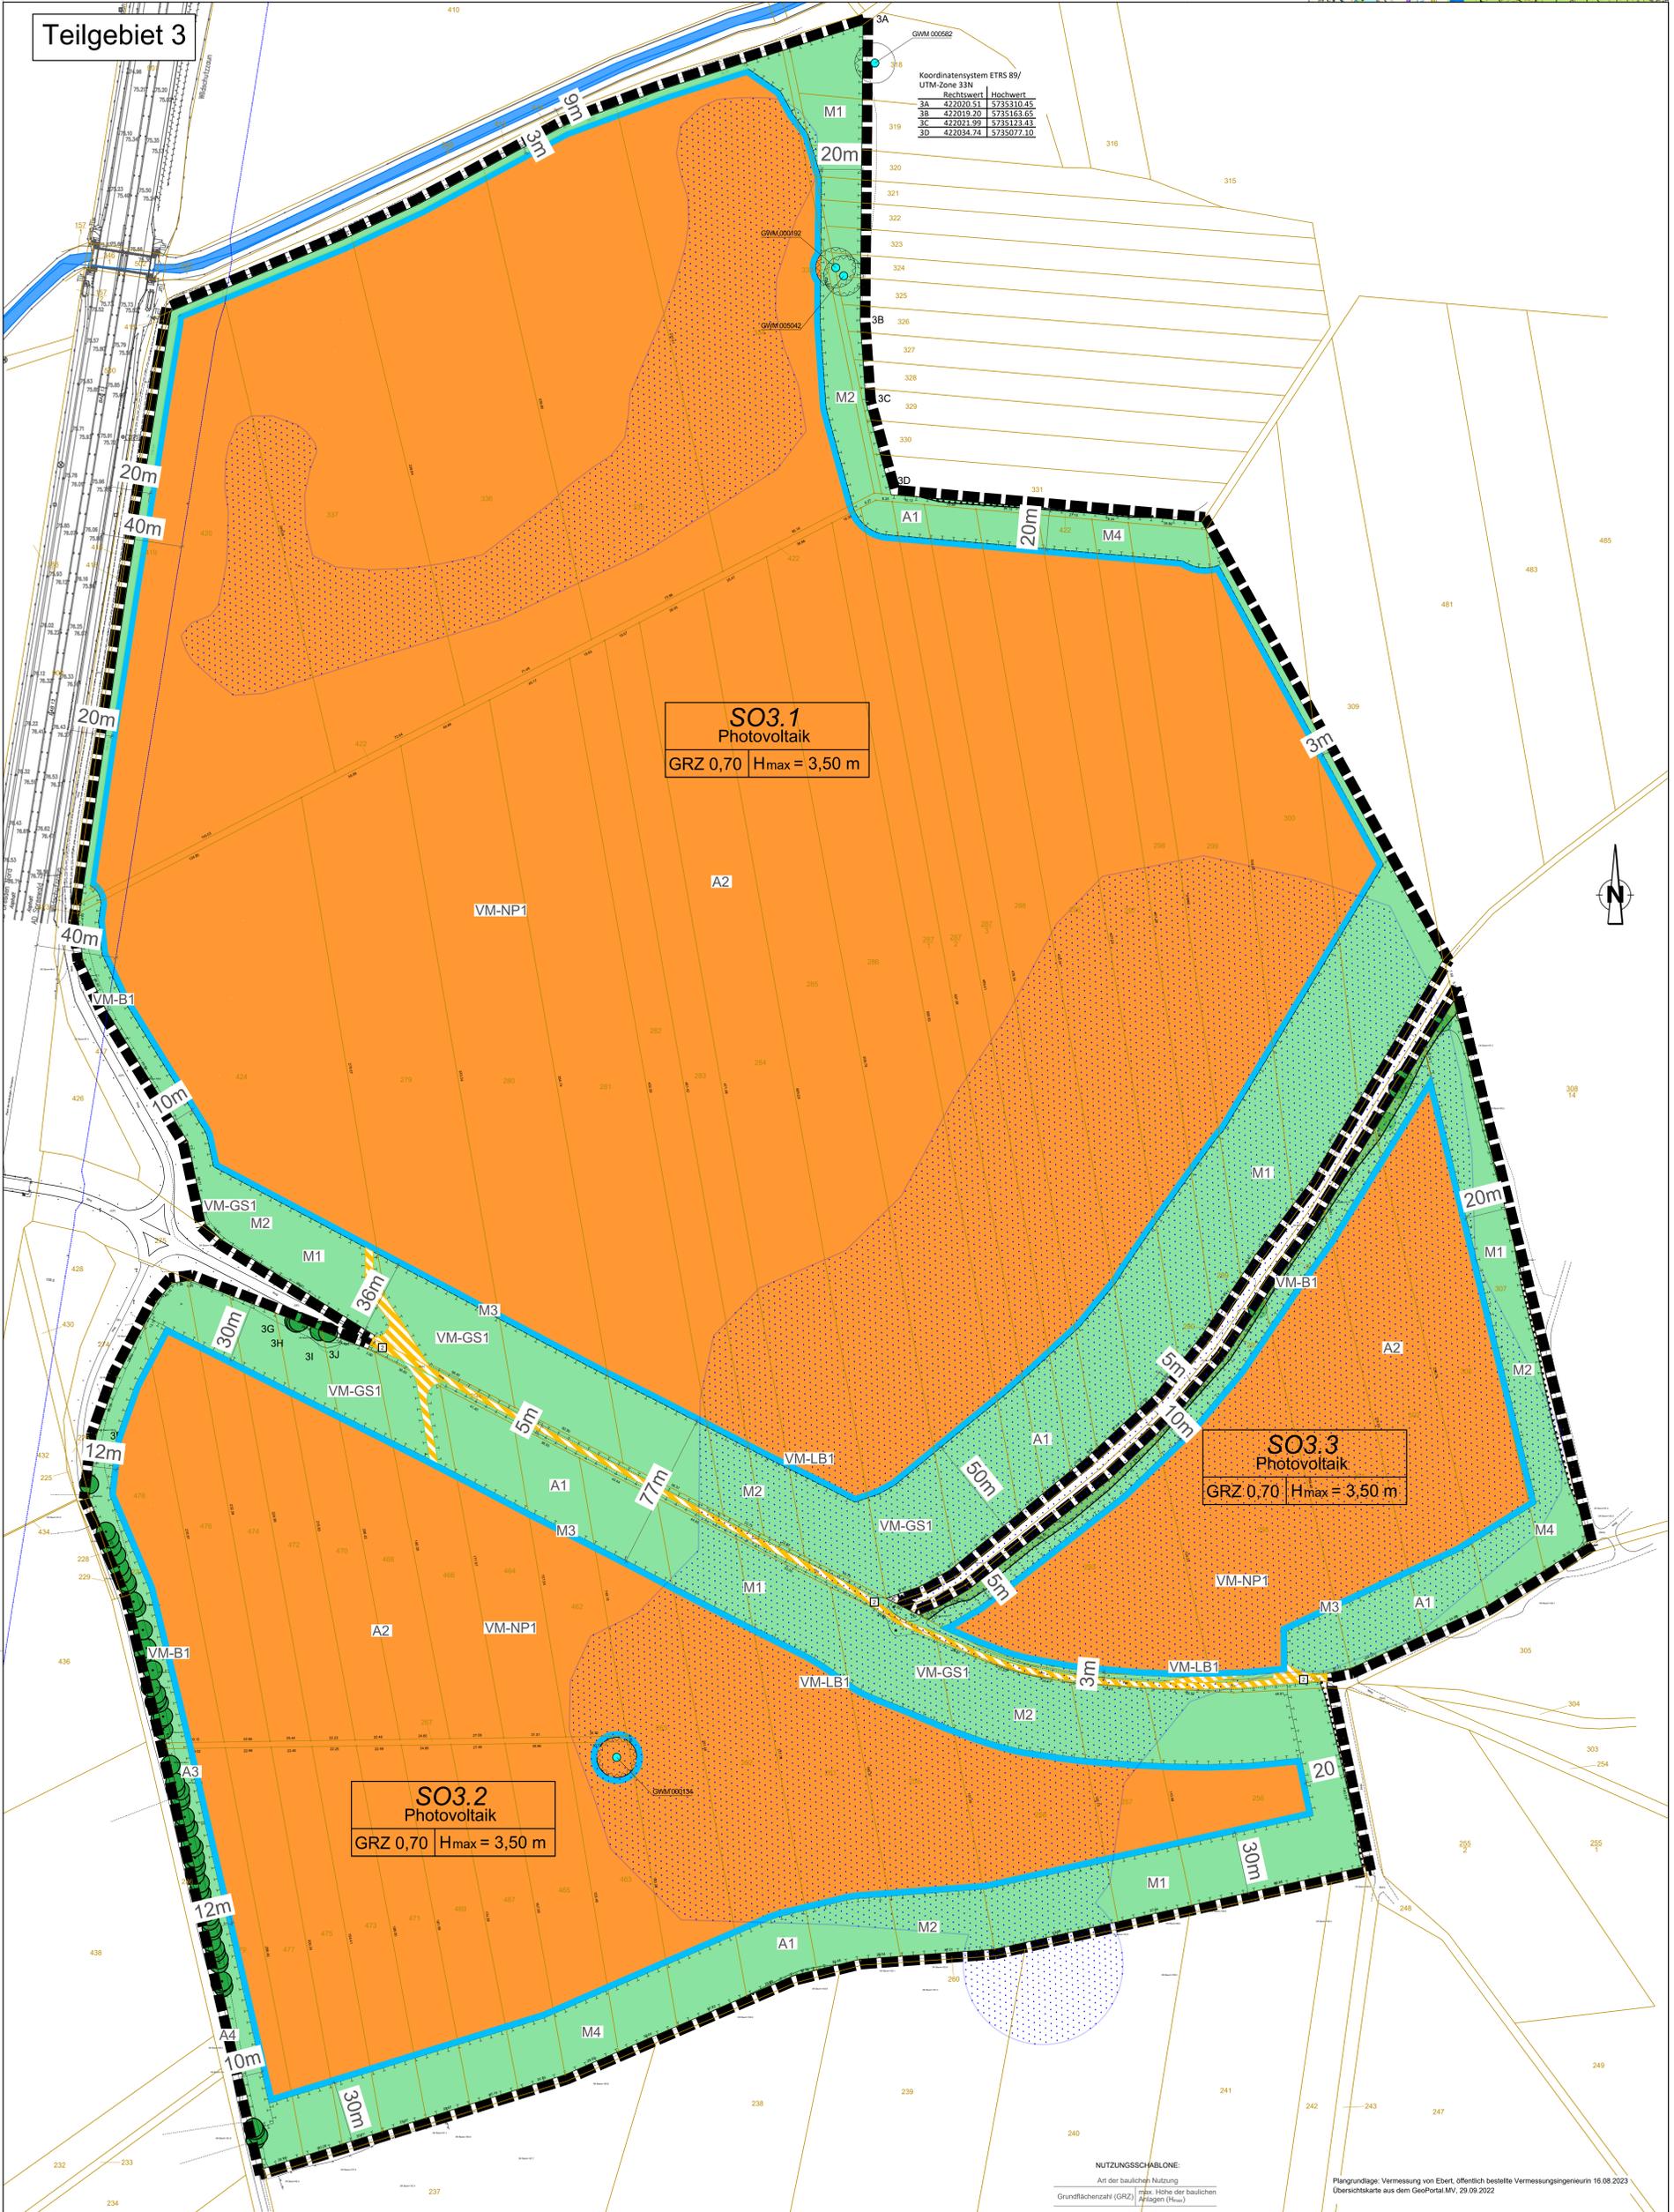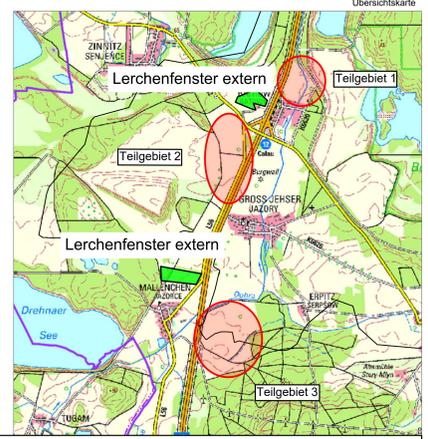

Entwurf

Stand 06.01.2025