


14. Änderung des Flächennutzungsplans der Stadt Luckau für den Bebauungsplan Nr. 04.1.02
„Ergänzung zum Bebauungsplan Nr. 01 Industriegebiet Alteno“


Stand: 15. Juli 2026

Teil A: Planzeichnung

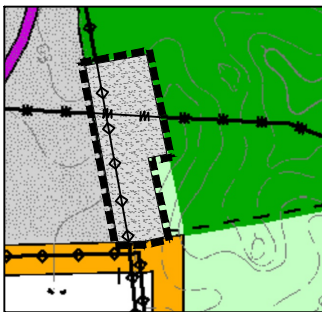


Maßstab 1:10.000

(Änderung von Flächen für Landwirtschaft in Gewerbliche Baufläche)

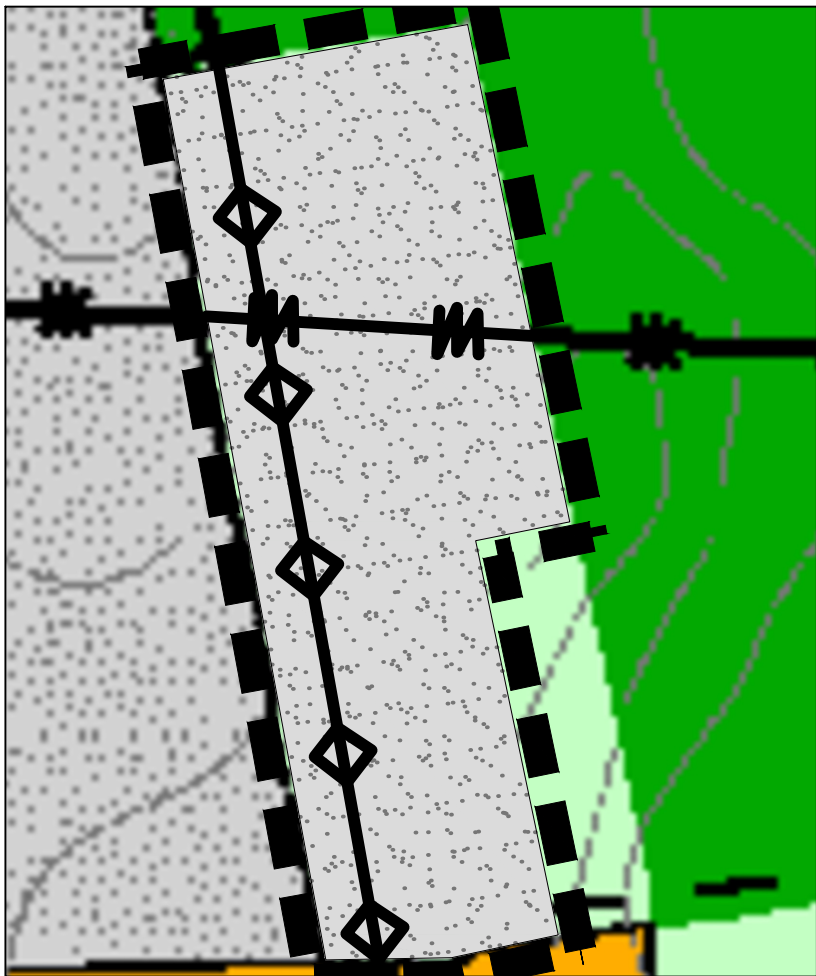

vergrößerte Darstellung (1 : 2.000)

Kennzeichnung des Änderungsbereichs

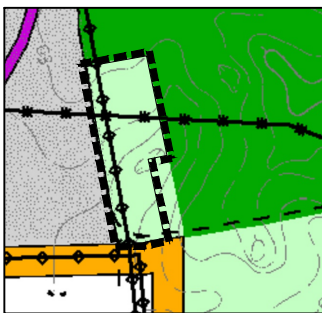

Maßstab 1:10.000

(Darstellung des Flächennutzungsplans vom Januar 2005)

0 100 200 300 400 500 Meter