Legende

Trinkwasser

- Versorgungsleitung
- Versorgungsleitung (Lage unsicher)
- Versorgungsleitung (stillgelegt)
- Transportleitung
- Transportleitung (Lage unsicher)
- Hausanschlußltg.
- Hausanschlußltg. (Lage unsicher)

Schmutzwasser

- SW-Haltung
- Druckrohrleitung
- Anschlußleitung

Regenwasser

- RW-Haltung
- Druckrohrleitung
- Anschlußleitung

Mischwasser

- MW-Haltung
- Anschlußleitung

- Steuerkabel

Keine Maßentnahme - Maßangaben unverbindlich

Kein Anspruch auf Vollständigkeit der Bestandsunterlagen

Datengrundlage: Geobasisdaten der Landesvermessung und Geobasisinformation Brandenburg

Bei Lageabweichungen der dargestellten Leitungen und Anlagen ist der Verband umgehend zu informieren.

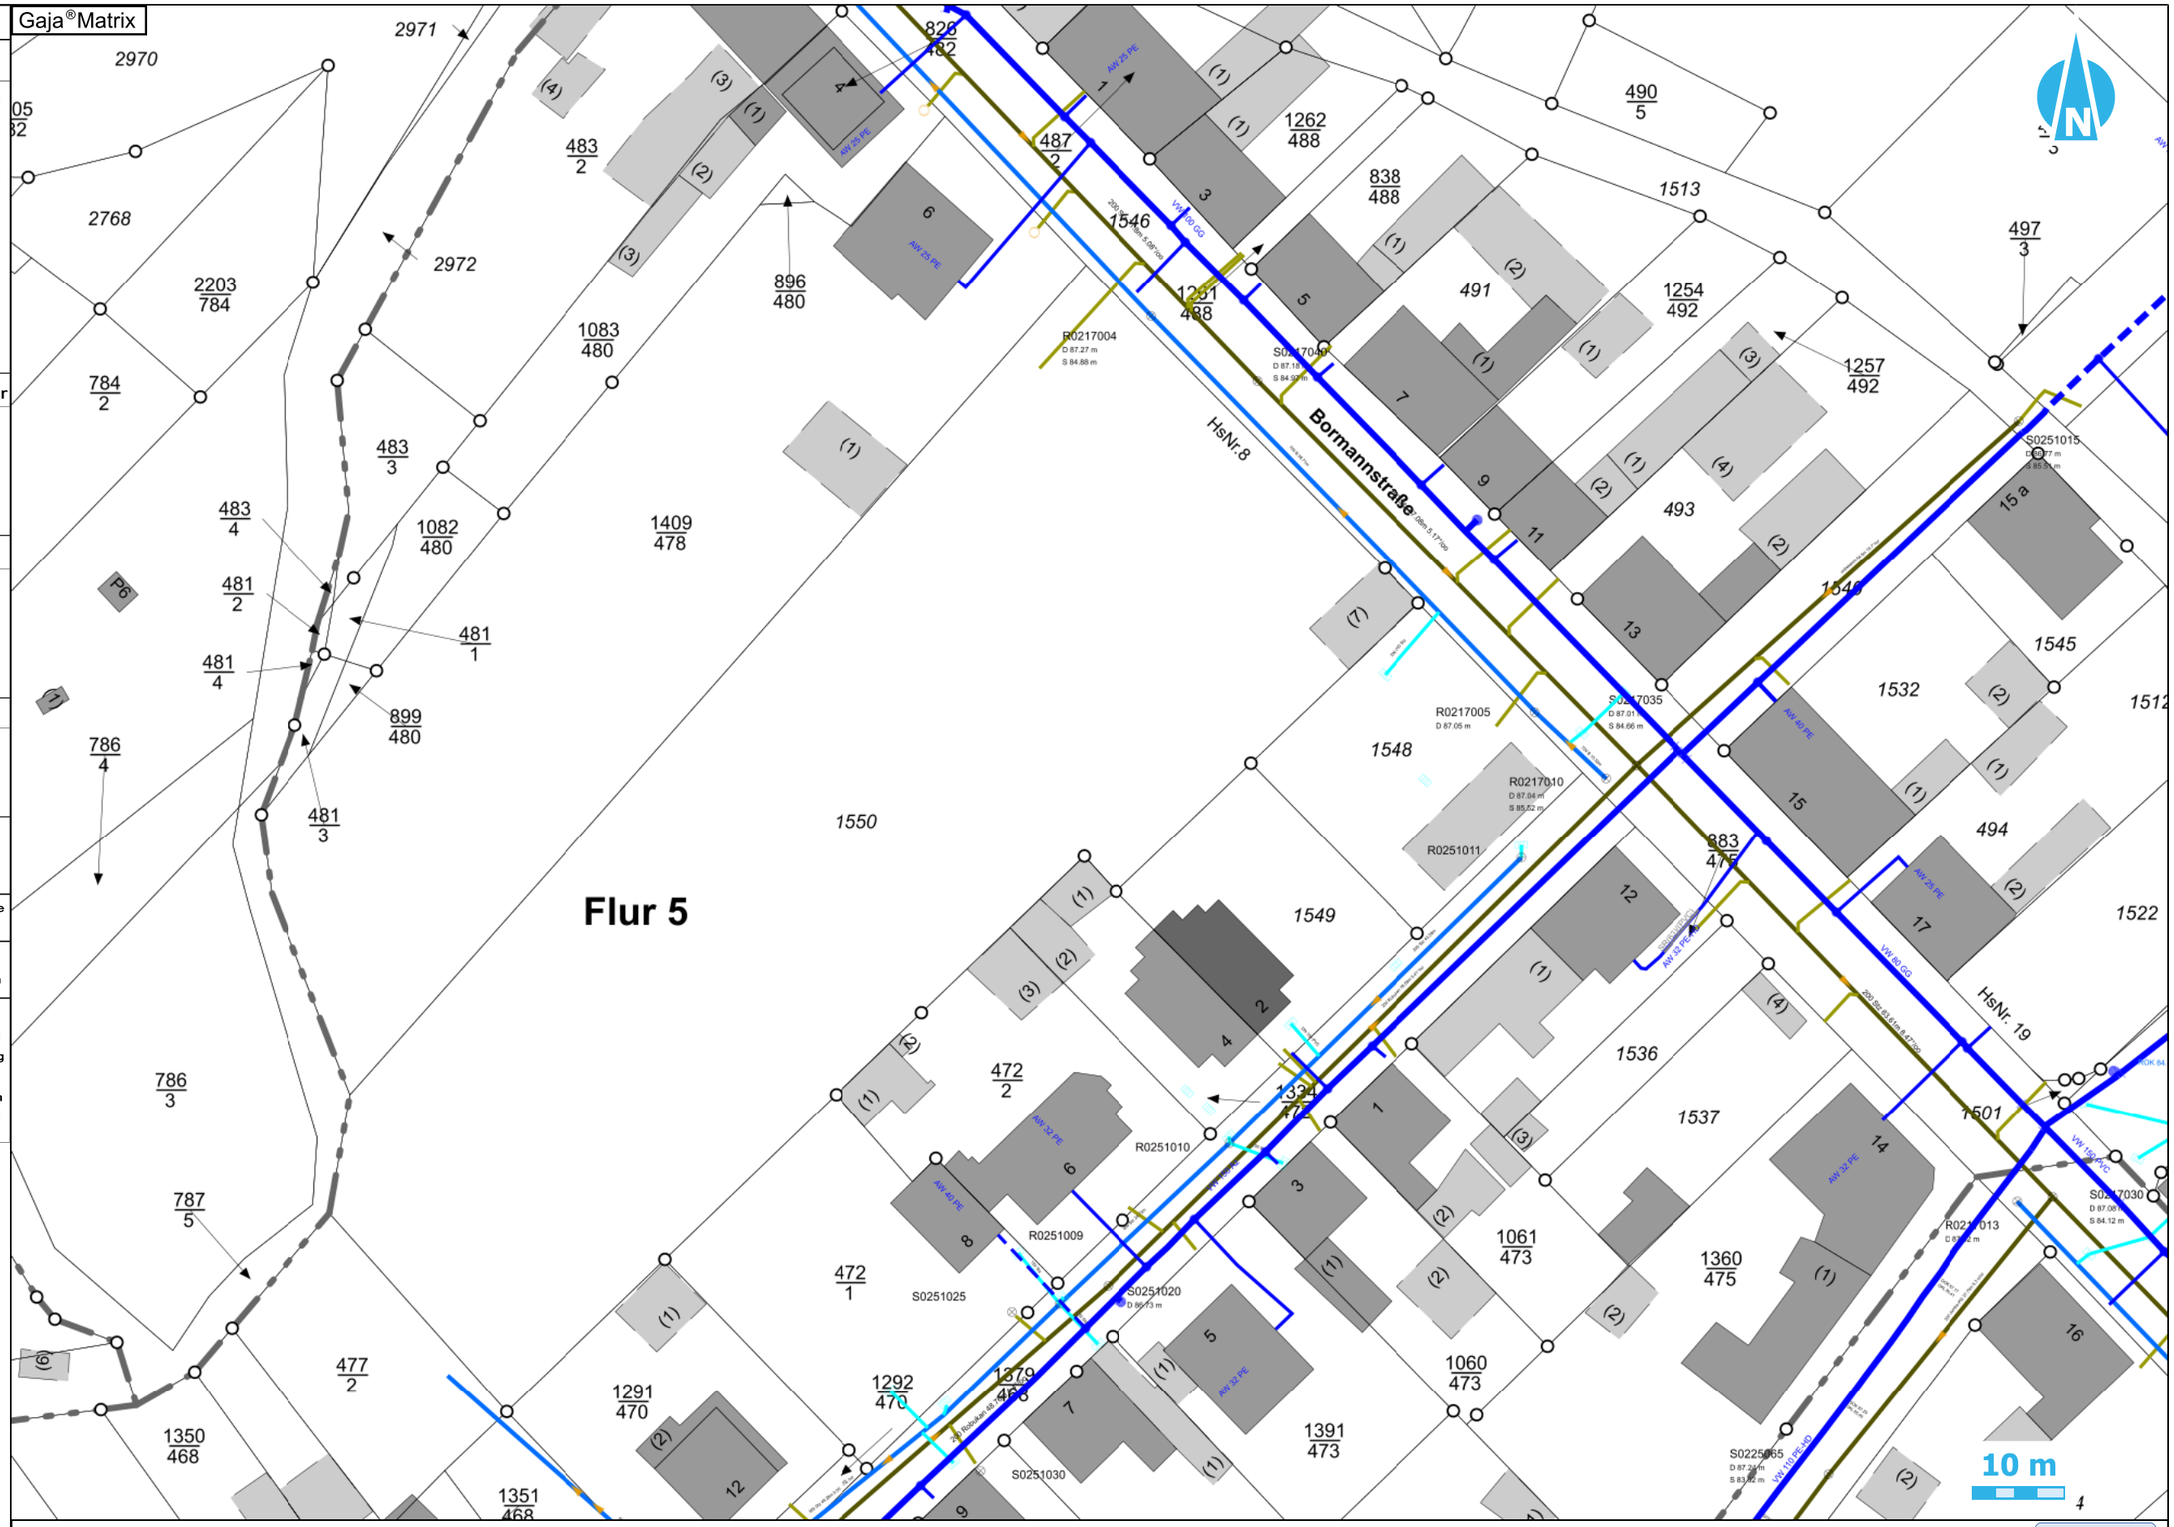

LA 240/2025, Lageplan

Bad Liebenwerda, Bereich Bormannstraße bzw. Flurstück 1550, Flur 5 der Gemarkung Bad Liebenwerda

Aufstellung eines Bebauungsplans "Wohnbebauung Bormannstraße" der Stadt Bad Liebenwerda

Höhensystem	HN76
10.09.2025	M 1:650
Ort:	Bad Liebenwerda

Anlage 3 zur Begründung

Wasser- & Abwasserverband Elsterwerda