


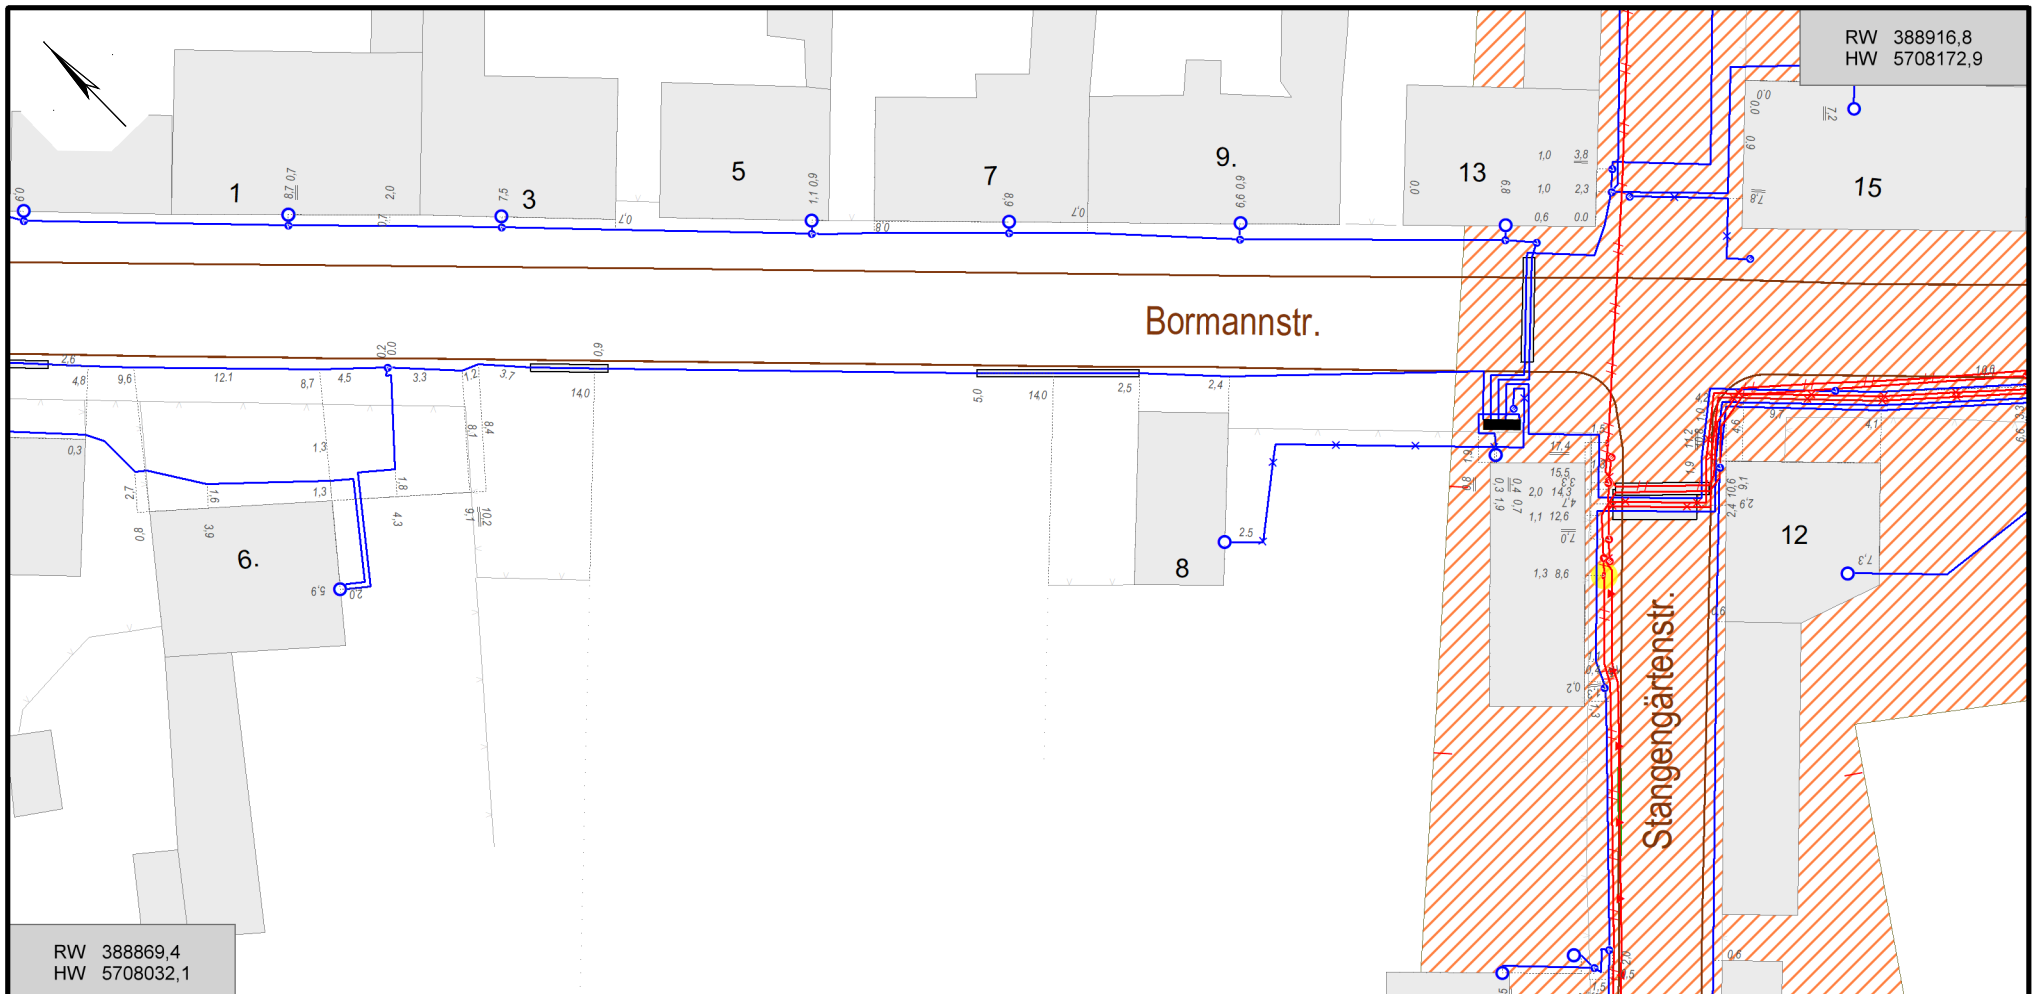

Vorhaben: BPL Wohnbebauung

Hinweise: Berechtigt nicht zur Bauausführung

Maßstab: 1:500

Druckdatum: 21.08.2025

Blattnummer: 1

Bearbeiter: Frau Korn

Unternehmen: MITNETZ STROM

Telefon: 0355681984

Gemeinde(n): Liebenwerda

Gemarkung(en): Bad Liebenwerda

Ortsteil(e): Bad Liebenwerda

Straße(n): Bormannstraße

Vorgang Nr.: V115915/25

Anlage 2 zur Begründung

Nr. PVV (intern):