

2. Ergänzungssatzung für den Ortsteil Reetz
der Gemeinde Wiesenburg/Mark

Satzung über die Ergänzung der im Zusammenhang bebauten Ortsteile

Aufgrund des § 34 Abs. 4 Satz 1 Nr. 3 des Baugesetzbuches in der Fassung der Bekanntmachung vom 3. November 2017 (BGBl. I S. 3634); zuletzt geändert durch Artikel 3 des Gesetzes für die Wärmeplanung und Dekarbonisierung der Wärmenetze vom 20. Dezember 2023 (BGBl. 2023 I Nr. 394) wird folgende Satzung für das Gebiet des Ortsteils Reetz erlassen:

§1


Räumlicher Geltungsbereich

- (1) Die auf der Grundlage des § 34 Abs. 4 Satz 1 Nr. 3 BauGB in die im Zusammenhang bebauten Ortsteile einbezogene Fläche auf dem Flurstück Nr. 1046 der Flur 1 in der Gemarkung Reetz (Bezugsdatum: 14.01.2025) ist in der Planzeichnung dargestellt.
- (2) Die Planzeichnung ist Bestandteil dieser Satzung.

Hinweis

Artenschutz


Bei der Durchführung von baulichen Maßnahmen im Geltungsbereich der Satzung, einschließlich der Beseitigung von Gehölzen, baulichen Anlagen oder Haufwerken, sind die artenschutzrechtlichen Verbote gemäß § 44 Abs. 1 Bundesnaturschutzgesetz zu beachten und einzuhalten.

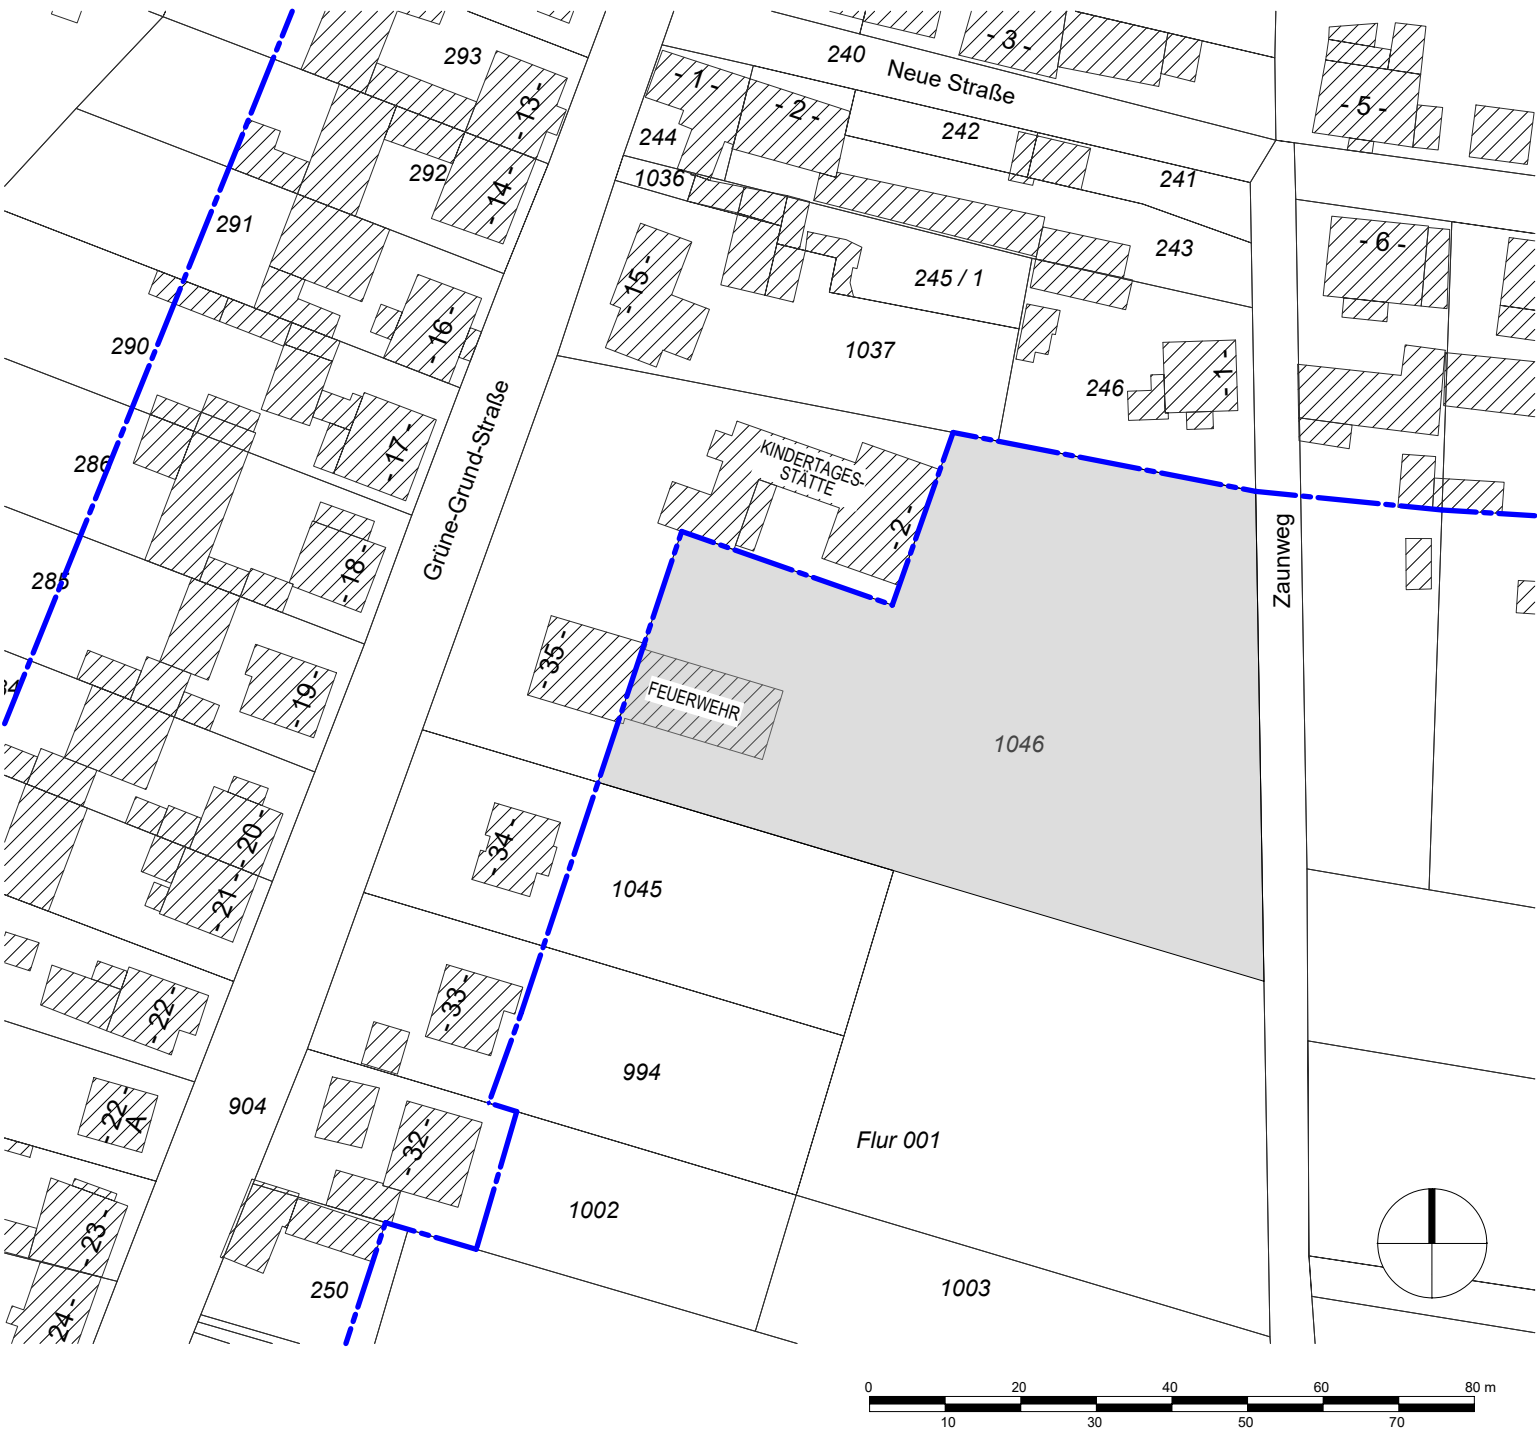


Maßstab 1 : 1000

Zeichenerklärung


1. Geltungsbereich

  Satzungsbereich nach
§ 34 Abs. 4 Satz 1 Nr. 3 BauGB


2. nachrichtliche Übernahme

 räumlicher Geltungsbereich der genehmigten
Klarstellungs- und Abrundungssatzung
von November 1997 (Stand 03/01)

3. Hinweise

 vorhandenes Gebäude

51 Flurstücksnummer

 Flurstücksgrenze

- 11 - Hausnummer

Ortsteil Reetz
Gemeinde Wiesenburg/Mark

2. ERGÄNZUNGSSATZUNG

ENTWURF

nicht rechtsverbindlich

Stand: 20. März 2025

Planverfasser:

architekturbüro civitas

Dr. Regina Bolck & Rüdiger Reißig

Ackerstraße 35 - 10115 Berlin

TEL: 030 / 2824762 - FAX: 030 / 27596765 - architekten.civitas@t-online.de