


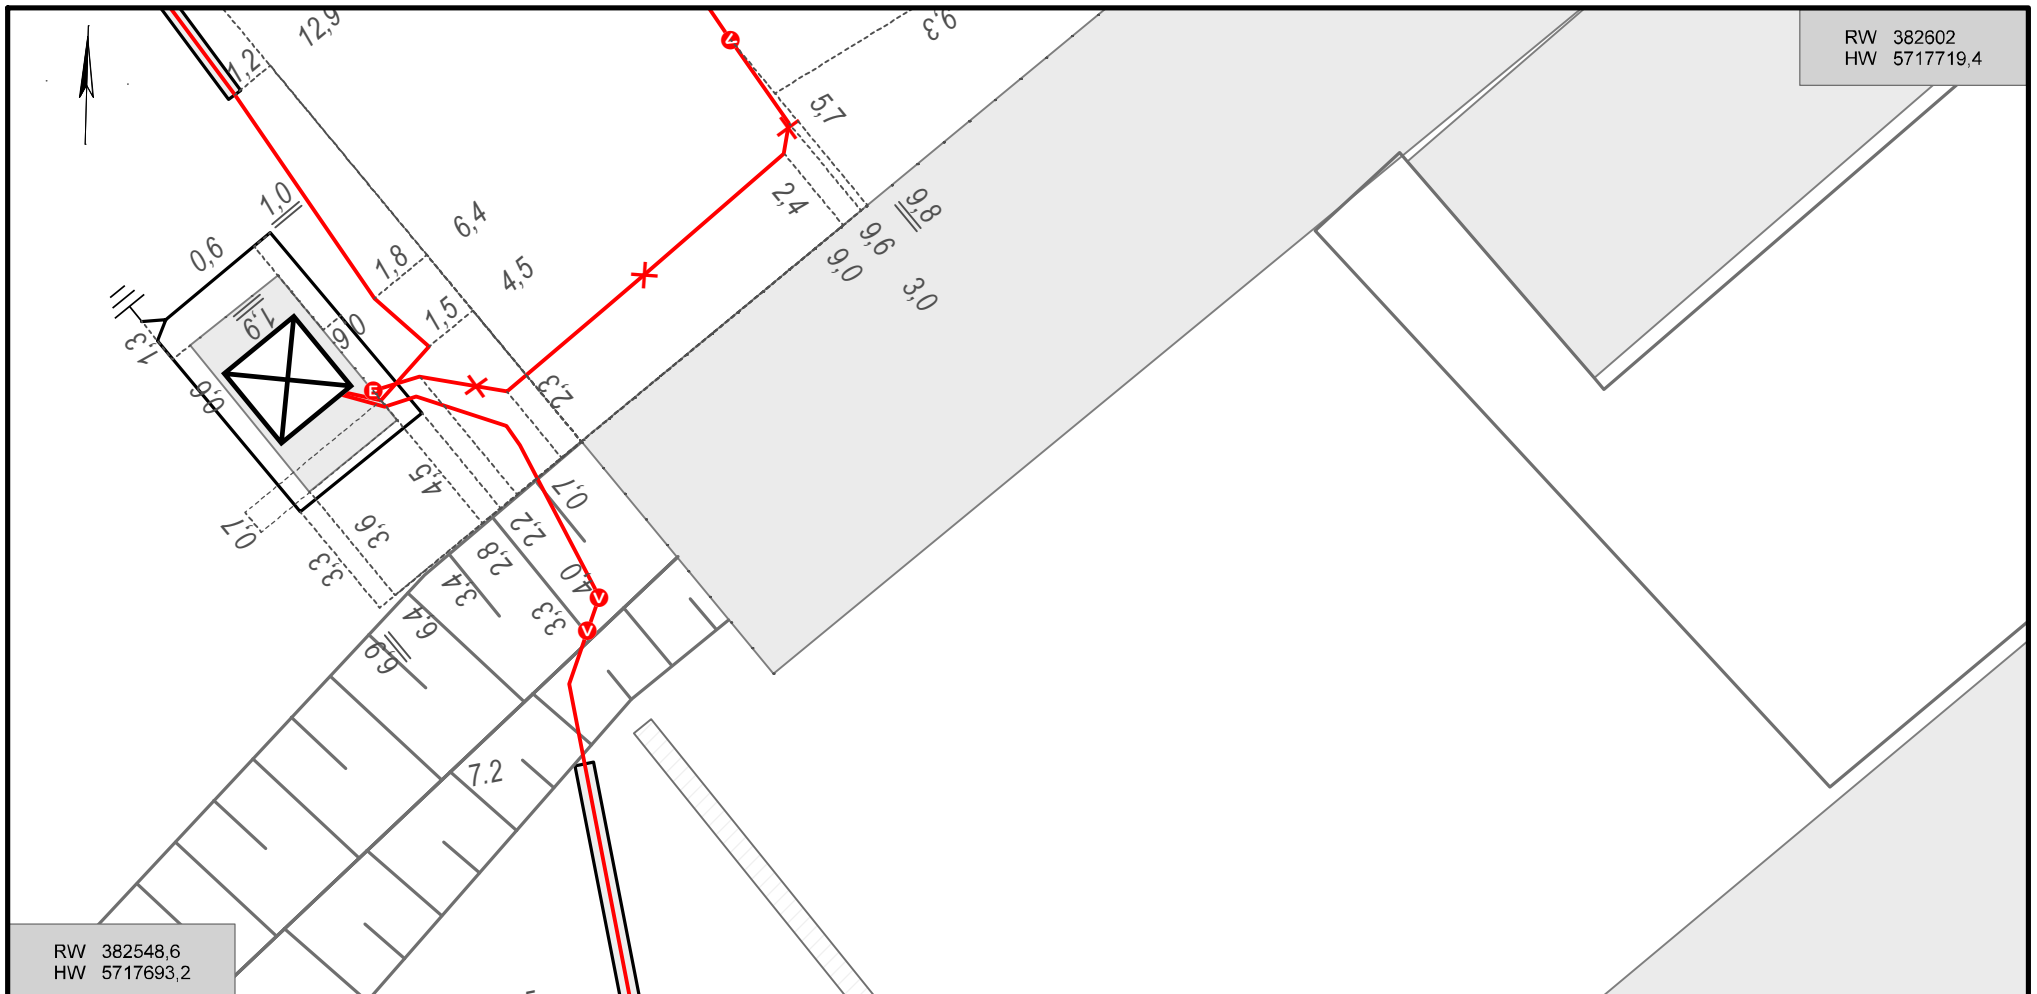

**Vorhaben:** 6. Änderung des FNP, Stadt Uebigau-Wahrenbrück

**Hinweise:**

Anlage 1 zur Begründung

**Maßstab:** 1:200

**Druckdatum:** 03.03.2026

**Blattnummer:** 1

**Bearbeiter:** Frau Wassermann

**Unternehmen:** Mitnetz Strom GmbH

**Telefon:** 0173 3790805

**Gemeinde(n):**

**Gemarkung(en):**

**Ortsteil(e):** Uebigau

**Straße(n):**

**Vorgang Nr.:** 119526/26

**Nr. PVV (intern):**