


Legende Gaja®Matrix

Trinkwasser	
Versorgungsleitung	
Versorgungsleitung (Lage unsicher)	
Versorgungsleitung (stillgelegt)	
Transportleitung	
Transportleitung (Lage unsicher)	
Hausanschlußltg.	
Hausanschlußltg. (Lage unsicher)	
Schmutzwasser	
SW-Haltung	
Druckrohrleitung	
Anschlußleitung	
Regenwasser	
RW-Haltung	
Druckrohrleitung	
Anschlußleitung	
Mischwasser	
MW-Haltung	
Anschlußleitung	
Steuerkabel	
Keine Maßentnahme - Maßangaben unverbindlich	
Kein Anspruch auf Vollständigkeit der Bestandsunterlagen	
Datengrundlage: Geobasisdaten der Landesvermessung und Geobasisinformation Brandenburg Bei Lageabweichungen der dargestellten Leitungen und Anlagen ist der Verband umgehend zu informieren.	

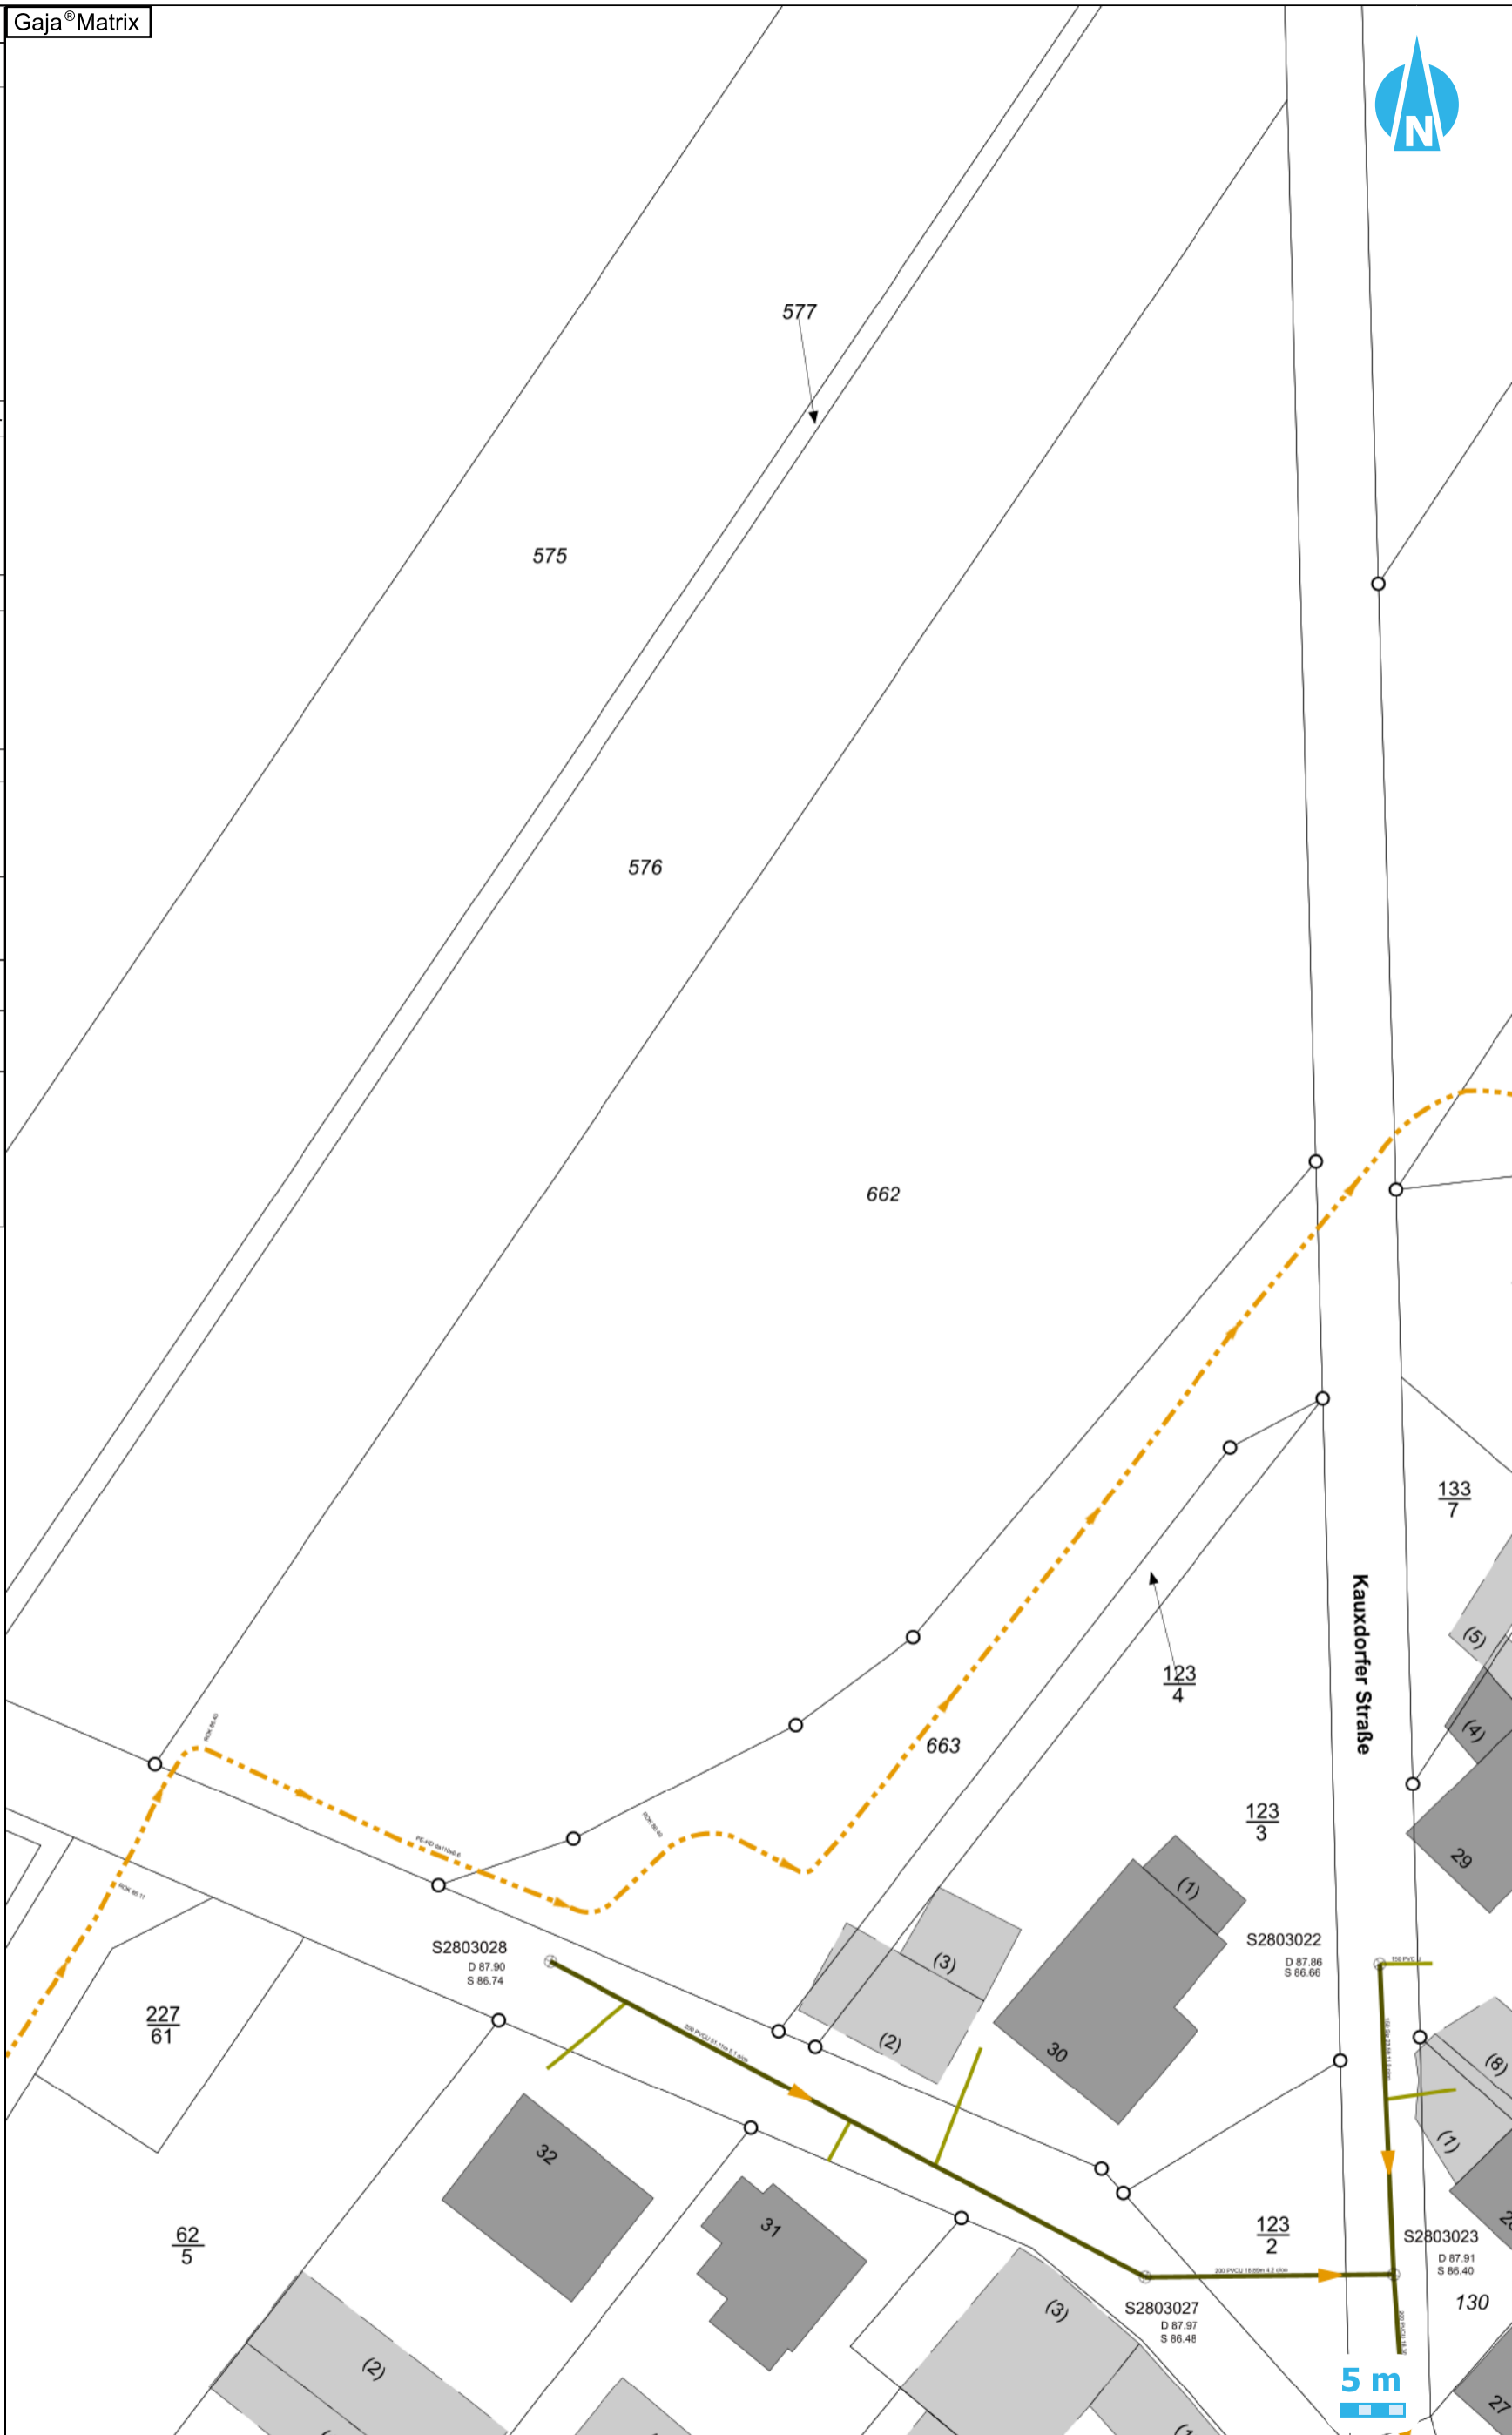

LA 260/2025, Lageplan
 Flur 1, Flurst. 662 u. Teile aus 663 und 118
 B-Plan "Wohnbebauung Kauxdorfer Straße"

Höhensystem HN76
 23.09.2025
 Ort: Bad Liebenwerda OT Möglitz

Anlage 2 zur Begründung
 M 1:500

