Hinweise:
- die nachrichtliche Darstellung der Schutzgebiete erfolgt in einem separaten Plan;
- infrastrukturelle Maßnahmen sind in einem separaten Plan dargestellt;
- Maßnahmen zum Biotopverbund sind in einem separaten Plan dargestellt.

Darstellungsgrundlage:
- Auszug aus dem Allgemeinen Liegenschaftskataster des Landkreises Teltow Fläming, Maßstab 1:10.000 von Juni 2011

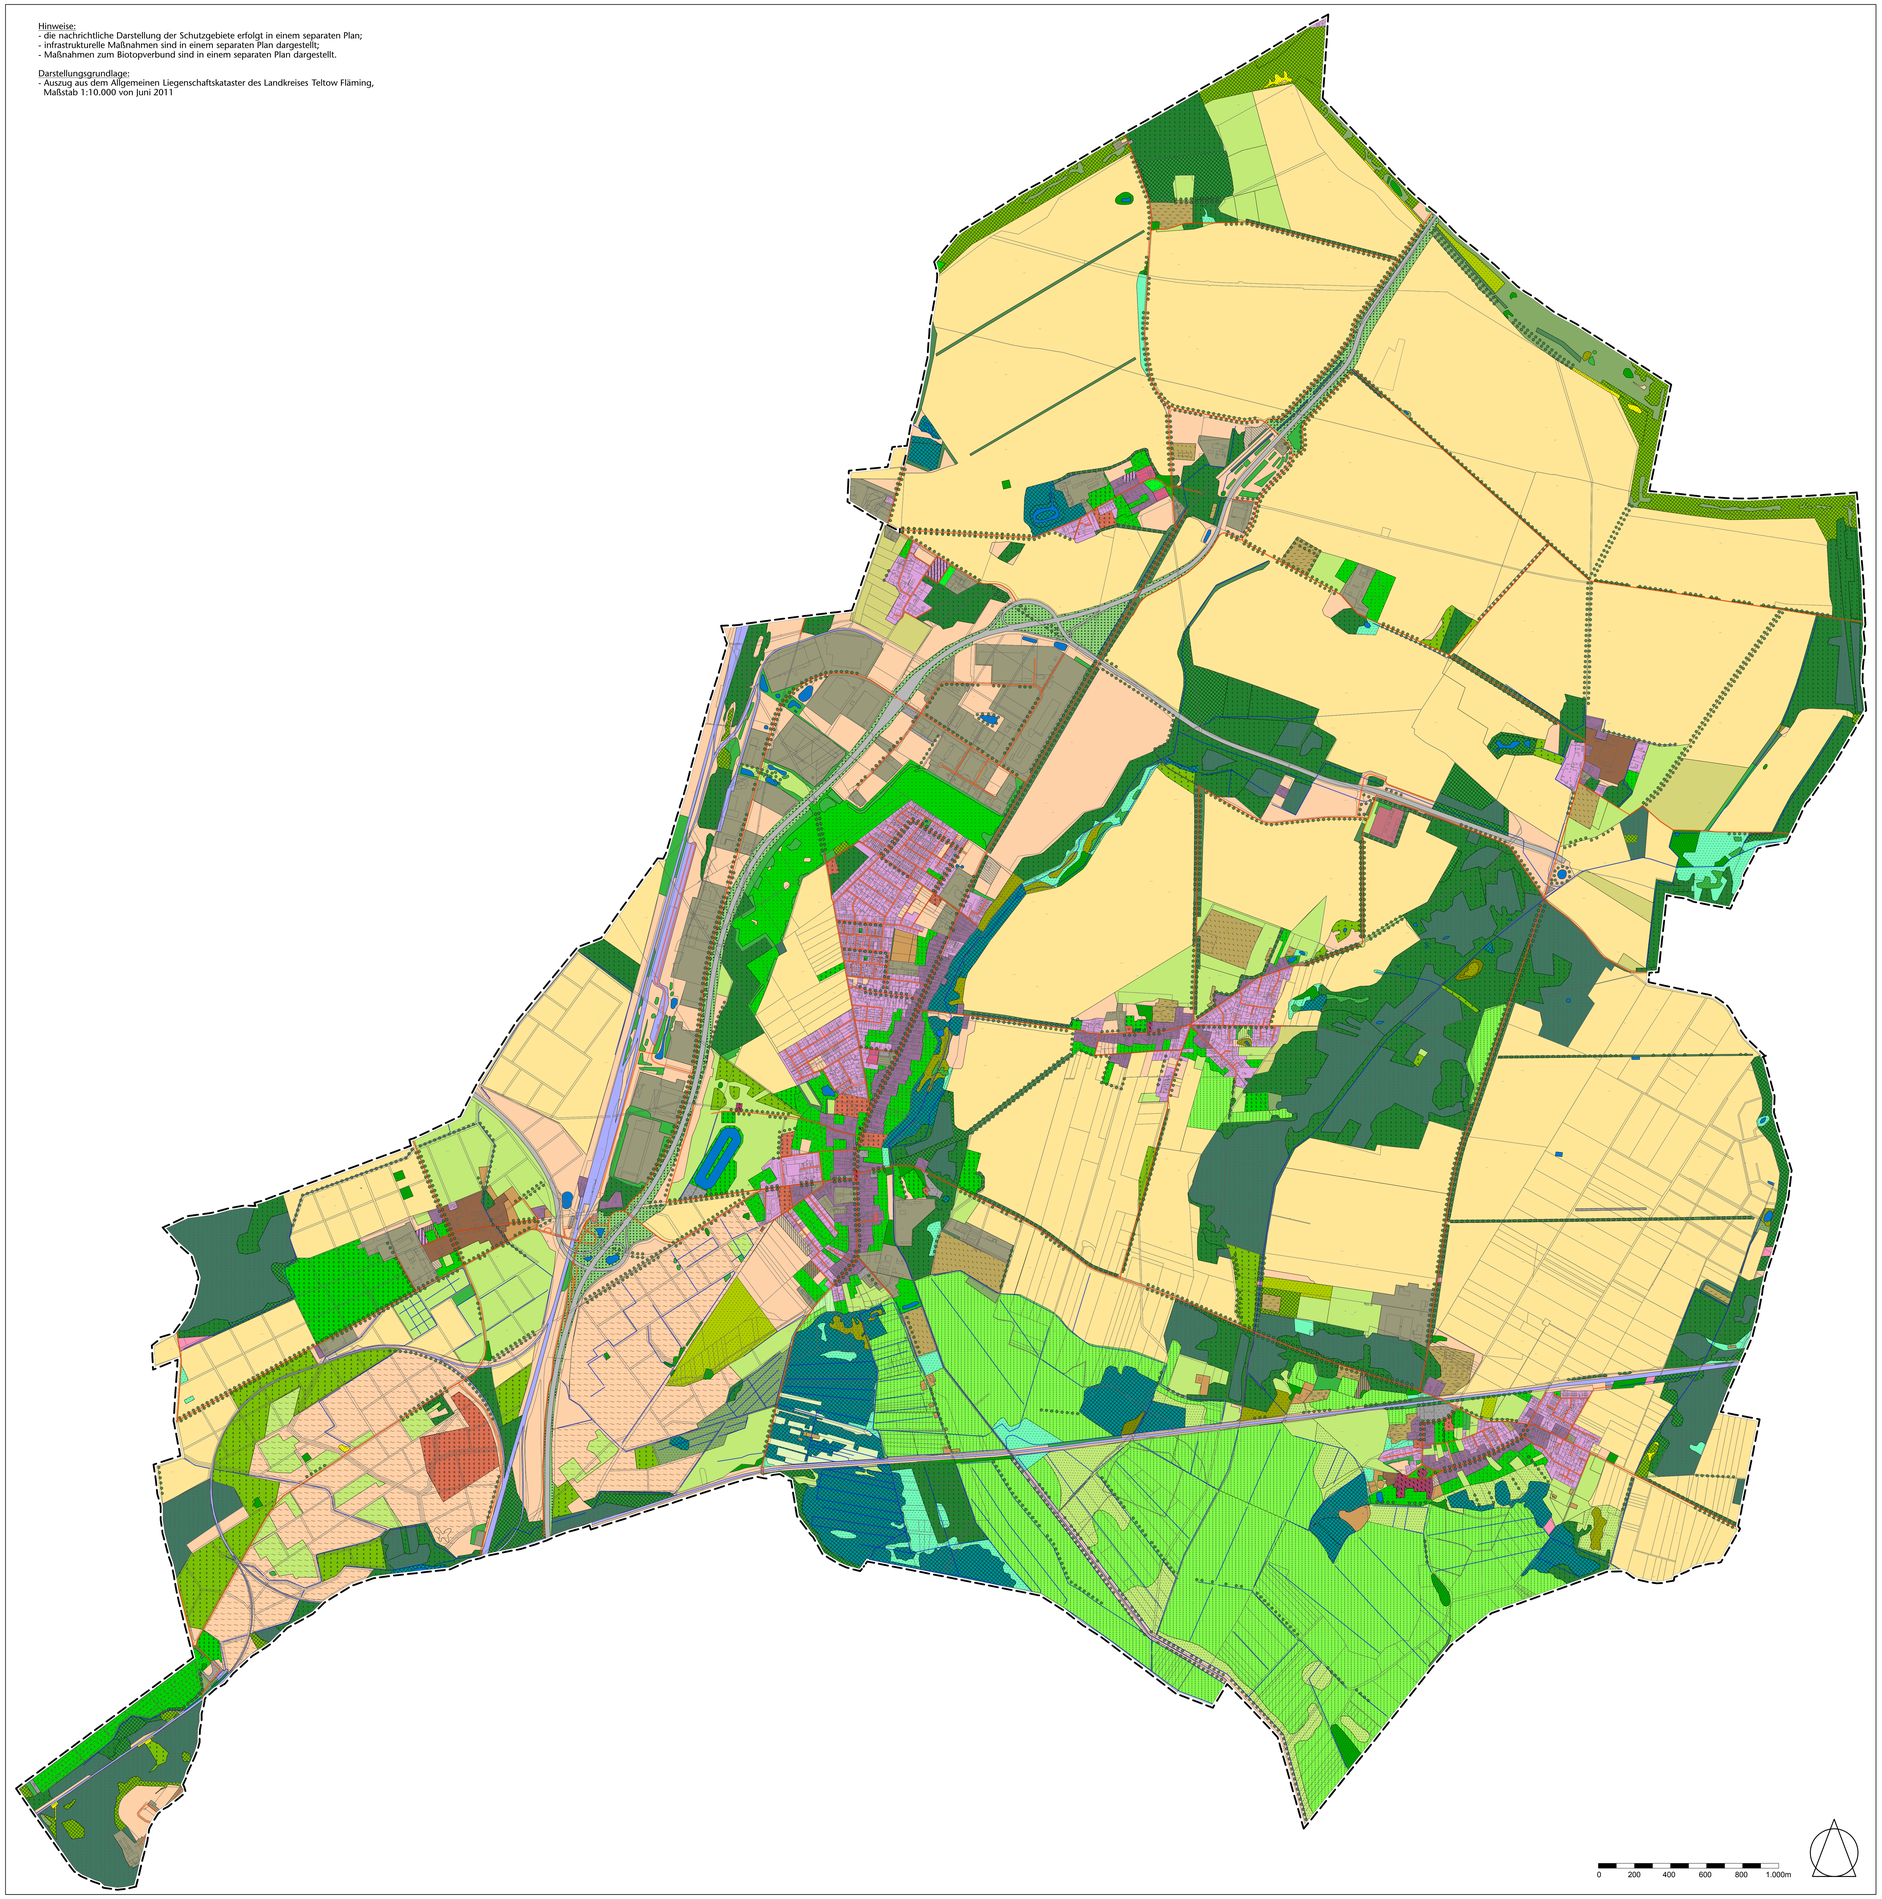

BIOTOP- UND NUTZUNGSSTRUKTUREN

- Gräben (01131, 01132, 01133, 01134); [§]
- Standgewässer (02121, 02122, 02123, 02131, 02132, 02133, 02151, 02152); [§]
- Röhrichte (012111, 022111, 03340, 04511); §
- anthropogene Rohbodenstandorte und Ruderalfluren (03190, 03220, 03230, 03240)
- nährstoffreiche Moore und Sümpfe (kleinräumig mit Seggen, Röhricht, Hochstauden, Gehölzen (04530, 04562); §
- Feuchtwiesen und -weiden (05103, 05105); [§]
- Frischwiesen, Frischweiden und ruderale Wiesen (05111, 05112, 05113)
- Sandtrockenrasen (05121); §
- Grünlandbrachen feuchter Standorte (05131); [§]
- Grünlandbrachen frischer Standorte (05132)
- Intensivgrasland (05151, 05152)
- Hochstaudenfluren feuchter bis nasser Standorte (05141); [§]
- Staudenfluren frischer bis nährstoffreicher Standorte (05142)
- Zierrasen / Scherrasen (05160)
- Feldgehölze, Baumgruppen (07112, 07113, 07153); [§]
- Feldgehölze feuchter und nasser Standorte (07111); §
- Hecken und Windschutzstreifen (07131, 07132)
- Alleen, Baumreihen (07141, 07142); [§]
- Laubgebüsche nasser Standorte (07101); §
- Laubgebüsche frischer Standorte (07102)
- flächige Obstbestände (07170); §
- Moor- und Bruchwälder, Erlen-Eschenwälder (08103, 08112, 08113); §
- Laubforste, Laubwälder (08300, 08500, 08290)
- Nadelholzforste (08400, 08600)
- Eichenmischwälder (08191, 08192); §
- junge Aufforstung (08260)
- Vorwälder (08281, 08282); §
- Intensiv-Äcker (09130)
- Ackerbrachen (09140)
- Parkanlagen (10101)
- Friedhöfe (10102)
- Gärten und Gartenbrachen (10111, 10113)
- Kleingärten (10150)
- Sportplätze, Spielplätze (10170, 10200)
- Golfplätze (10220)
- Reitplätze (10173)
- Reiterhof
- aufgelassene Rieselfelder (11232)
- Baumschulen, Erwerbsgartenbau (11250)
- Zeilenbebauung (12240)
- Großformbebauung (12250)
- Einzel- und Reihenhausbebauung (12260)
- dörfliche Bebauung, Dorfkern (12290)
- Industrie- und Gewerbe (12310)
- Industrie- und Gewerbebrache (12320)
- Gemeinbedarfsflächen (12330)
- Landwirtschaft und Tierhaltung (12410, 12420)
- Kläranlagen (12540)
- Energieleitungstrasse (10124)
- Straßen (12610)
- Straßenbegleitgrün
- Autobahnen und Schnellstraßen (12630)
- Parkplätze (12640)
- Gleisanlagen außerhalb der Bahnhöfe, Bahnhofsanlagen (12661, 12662)
- Bauflächen, Baustellen (12730)
- Lagerflächen (12740)
- historische Bauwerke und Anlagen (12811, 12812)

SONSTIGES

- geschützter Nichtwald-Biotop
- geschützter Wald-Biotop
- § geschützter Biotop nach § 17, 18 BbgNatSchAG
- [§] teilweise geschützter Biotop nach § 17, 18 BbgNatSchAG
- Gemeindegrenze

Die Abgrenzung der geschützten Biotope gemäß § 18 BbgNatSchAG erfolgt ergänzend in Plan 2 Schutzgebiete und -objekte.

Biotop- und Nutzungstypen

Gemeinde Großbeeren
Landschaftsplan

Auftraggeber:

Gemeinde Großbeeren
Am Rathaus 1
14979 Großbeeren

Plan 3 Maßstab: 1:10.000 (i.O.) Datum: 05.06.2013

STEFAN WALLMANN
Landschaftsarchitekten BDLA
Fürst-Bismarck-Straße 20 - 13469 Berlin - Fon 030/417 05 670 - Fax 030/417 05 678