


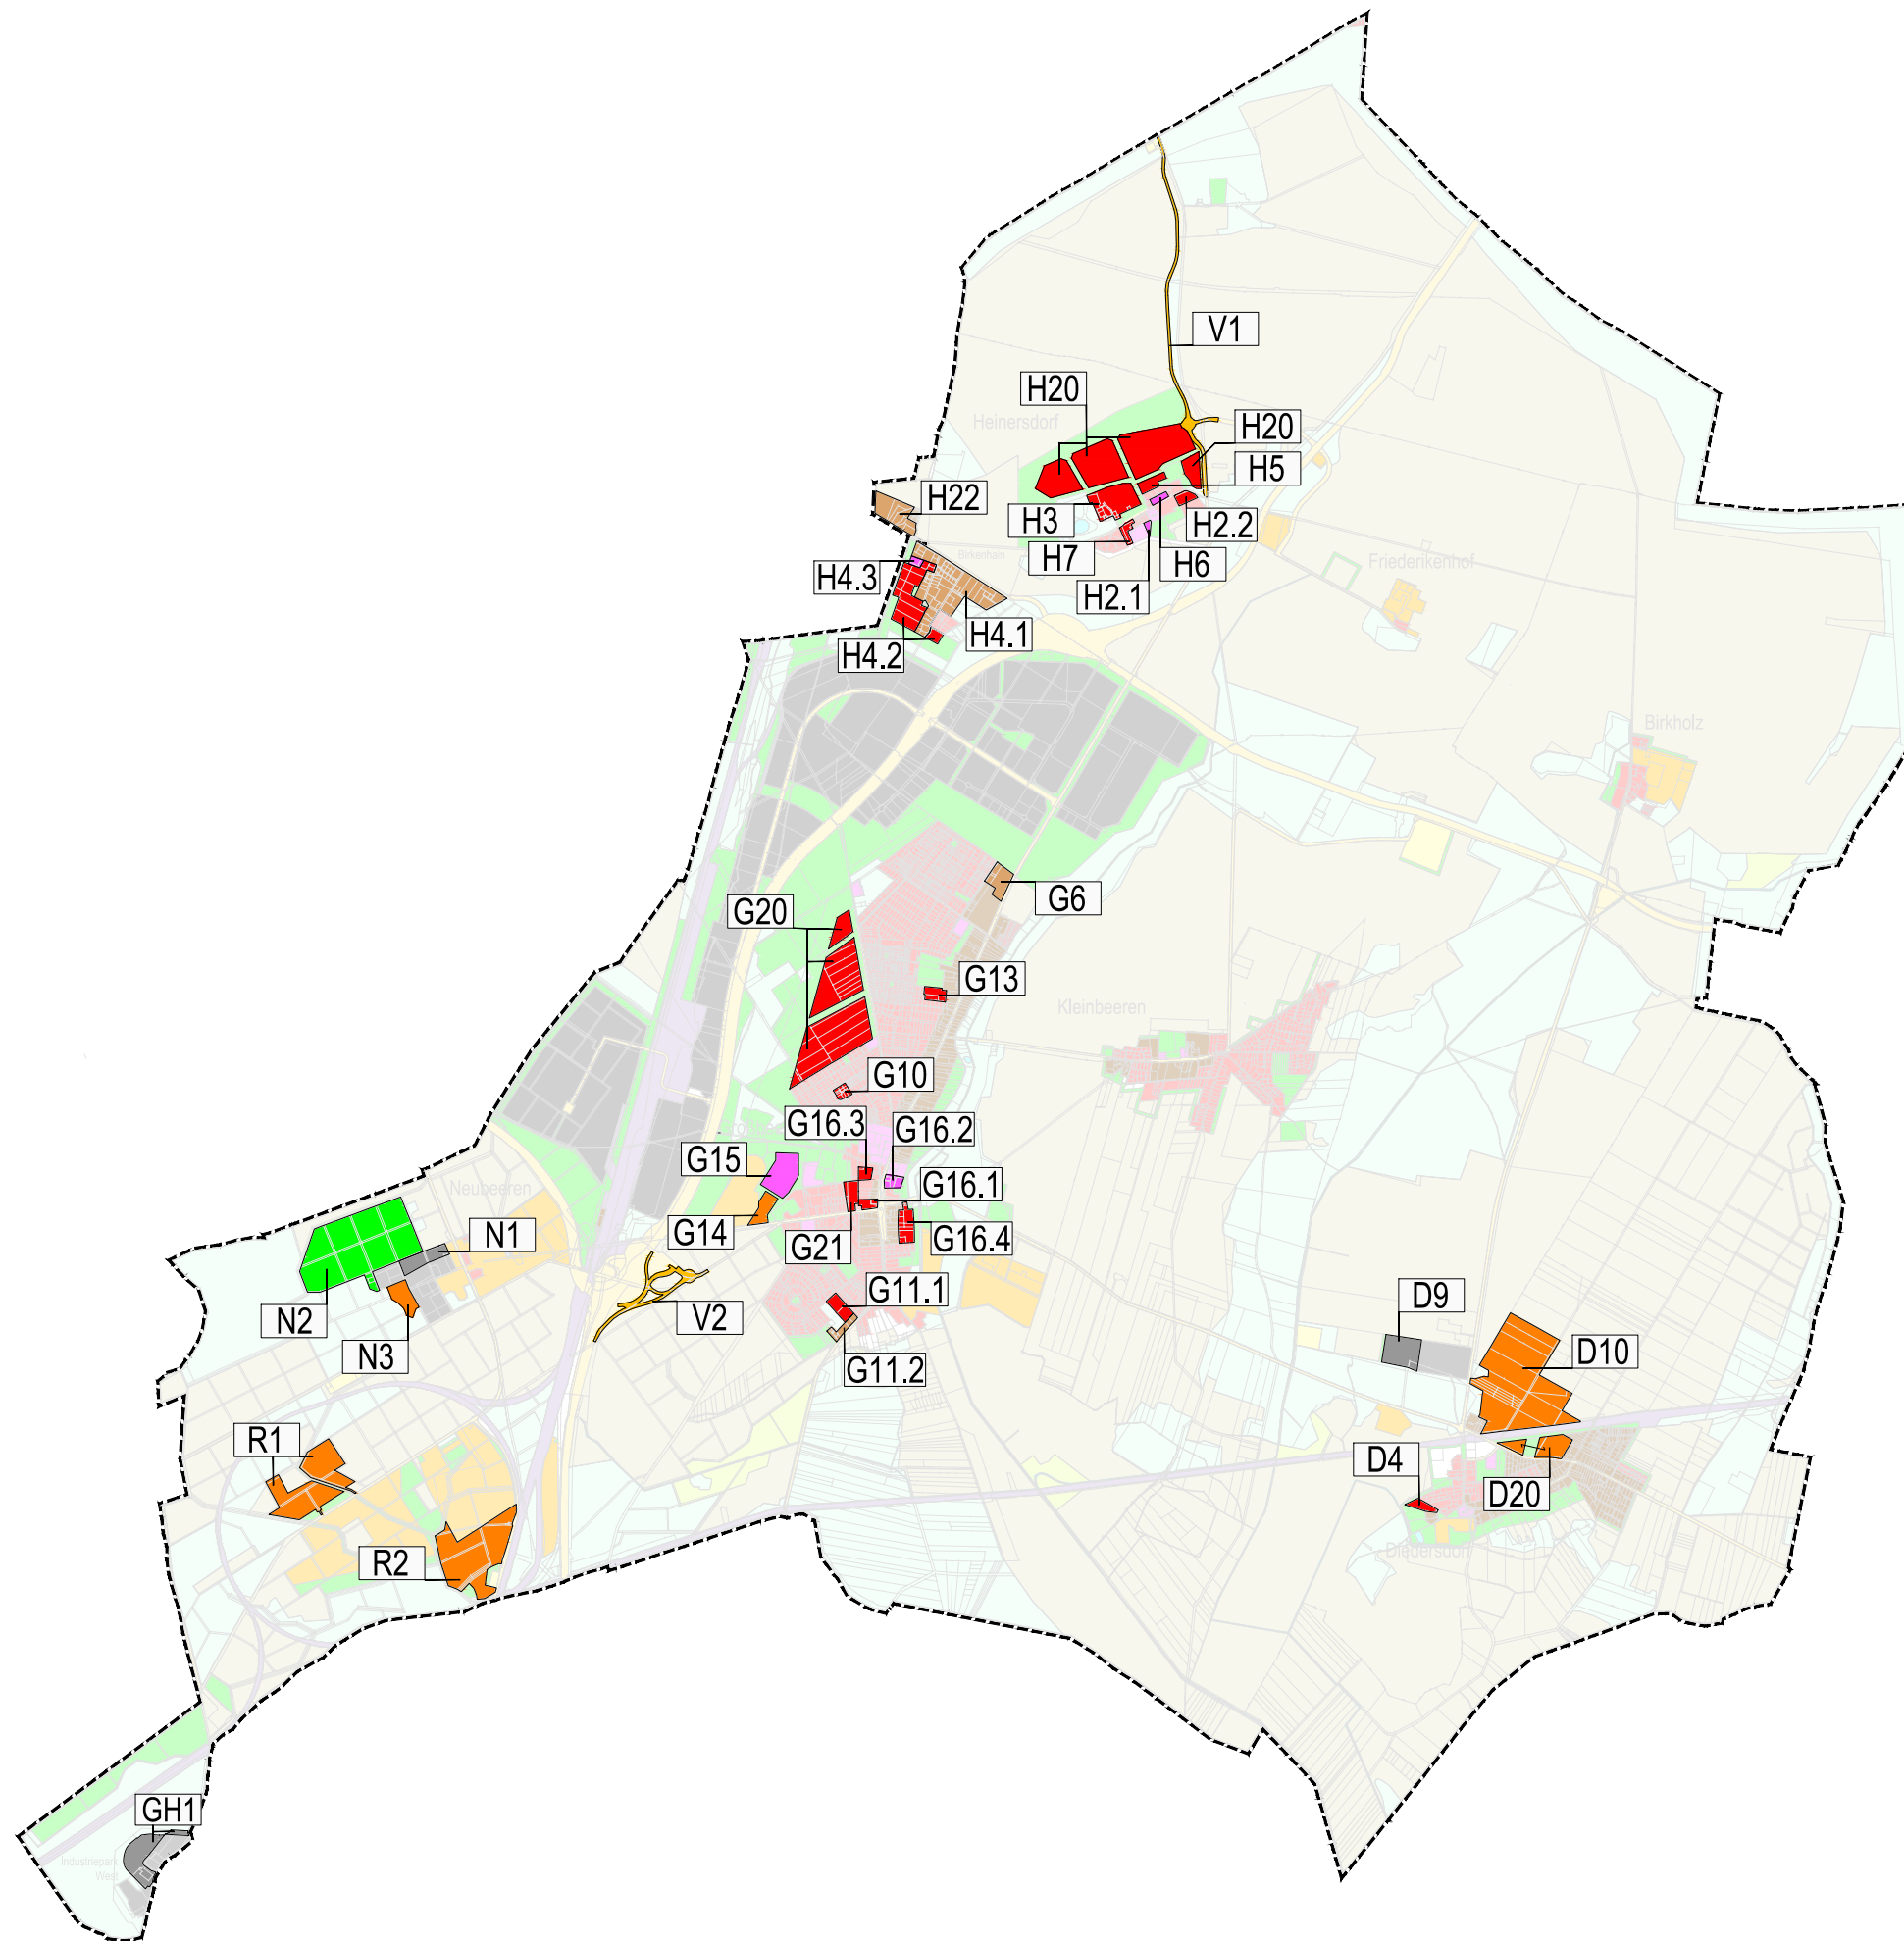

PLANUNG

- WOHNBAUFLÄCHE
- GEMISCHTE BAUFLÄCHE
- GEWERBLICHE BAUFLÄCHE
- SONDERBAUFLÄCHE
- GEMEINBEDARFSFLÄCHE
- VERKEHRSFLÄCHE
- GRÜNFLÄCHE

BESTAND

-
-
-
-
-
-
-
- VER- UND ENTSOR-
GUNGSLÄCHE
- WASSERFLÄCHE
- LANDWIRTSCHAFTSFLÄCHE
- WALDFLÄCHE
- BAHNFLÄCHE
- RÖHRICHT/
SONSTIGE FEUCHTGEBIETE

G15 FLÄCHENBEZEICHNUNG

Gemeinde Großbeeren Flächennutzungsplan Entwurf

Entwicklungs- und
Siedlungszuwachsflächen (1 : 40.000)

Plan 2

25. Juni 2026



CESA INVESTMENT GmbH & Co. KG
Sophie-Charlotten-Straße 33
14059 Berlin
Fon +49(0)30 26 07 88 - 300
Fax +49(0)30 88 71 72 81
www.cesagroup.berlin



M. 1 : 40.000