



Ingenieurbüro für Brand- und Explosionsschutz
Am Wachhügel 26
07338 Kaulsdorf

Kundennummer: 30067
Verbrauchsstelle: NORMA-Filiale
Triftstraße
15517 Fürstenwalde
Ihnen schreibt: Sebastian Wilhelm
Technische Verwaltung

Telefon: 03361 59659-43

technik@fuewasser.de

17. Juli 2025

Löschwasserversorgung in Fürstenwalde, Triftstraße 35a NORMA-Filiale

Sehr geehrte Damen und Herren,

wir teilen Ihnen mit, dass die Leistungsfähigkeit des Trinkwassernetzes im Bereich der Triftstraße 35a in 15517 Fürstenwalde die Entnahme von Löschwasser erlaubt.
Unter Beachtung der nachfolgenden Hinweise können die folgenden vorhandenen Hydranten (siehe GIS-Auszug) zur Entnahme von 48m³/h bzw. 96m³/h Löschwasser als Grundschutz für einen Zeitraum von 2 Stunden herangezogen werden.

WH16-0054-002 (101m³/h)
WH16-0156-004 (72m³/h)

Hinweise:

- Unsere Berechnungen oder Prüfungen beziehen sich auf die Entnahme direkt am Hydranten, daher können je nach Art der Entnahme und Standort etwaiger von der Feuerwehr im Brandfall genutzter Pumpen abweichende Druck- und Förderbedingungen bestehen.
- Bei Entnahme darf der Netzdruck von 1,5 bar (gemessen am Hydranten) nicht unterschritten werden.


Die Auskunft zur Leistungsfähigkeit des Trinkwassernetzes erfolgt unter Ausschluss einer Rechtspflicht und Haftung für Schadenersatz.

Mit freundlichen Grüßen
Im Auftrag


Bastian Wolff
Techn. Geschäftsführer

Anlagen:

- GIS-Auszug
- Verwaltungskostenbescheid

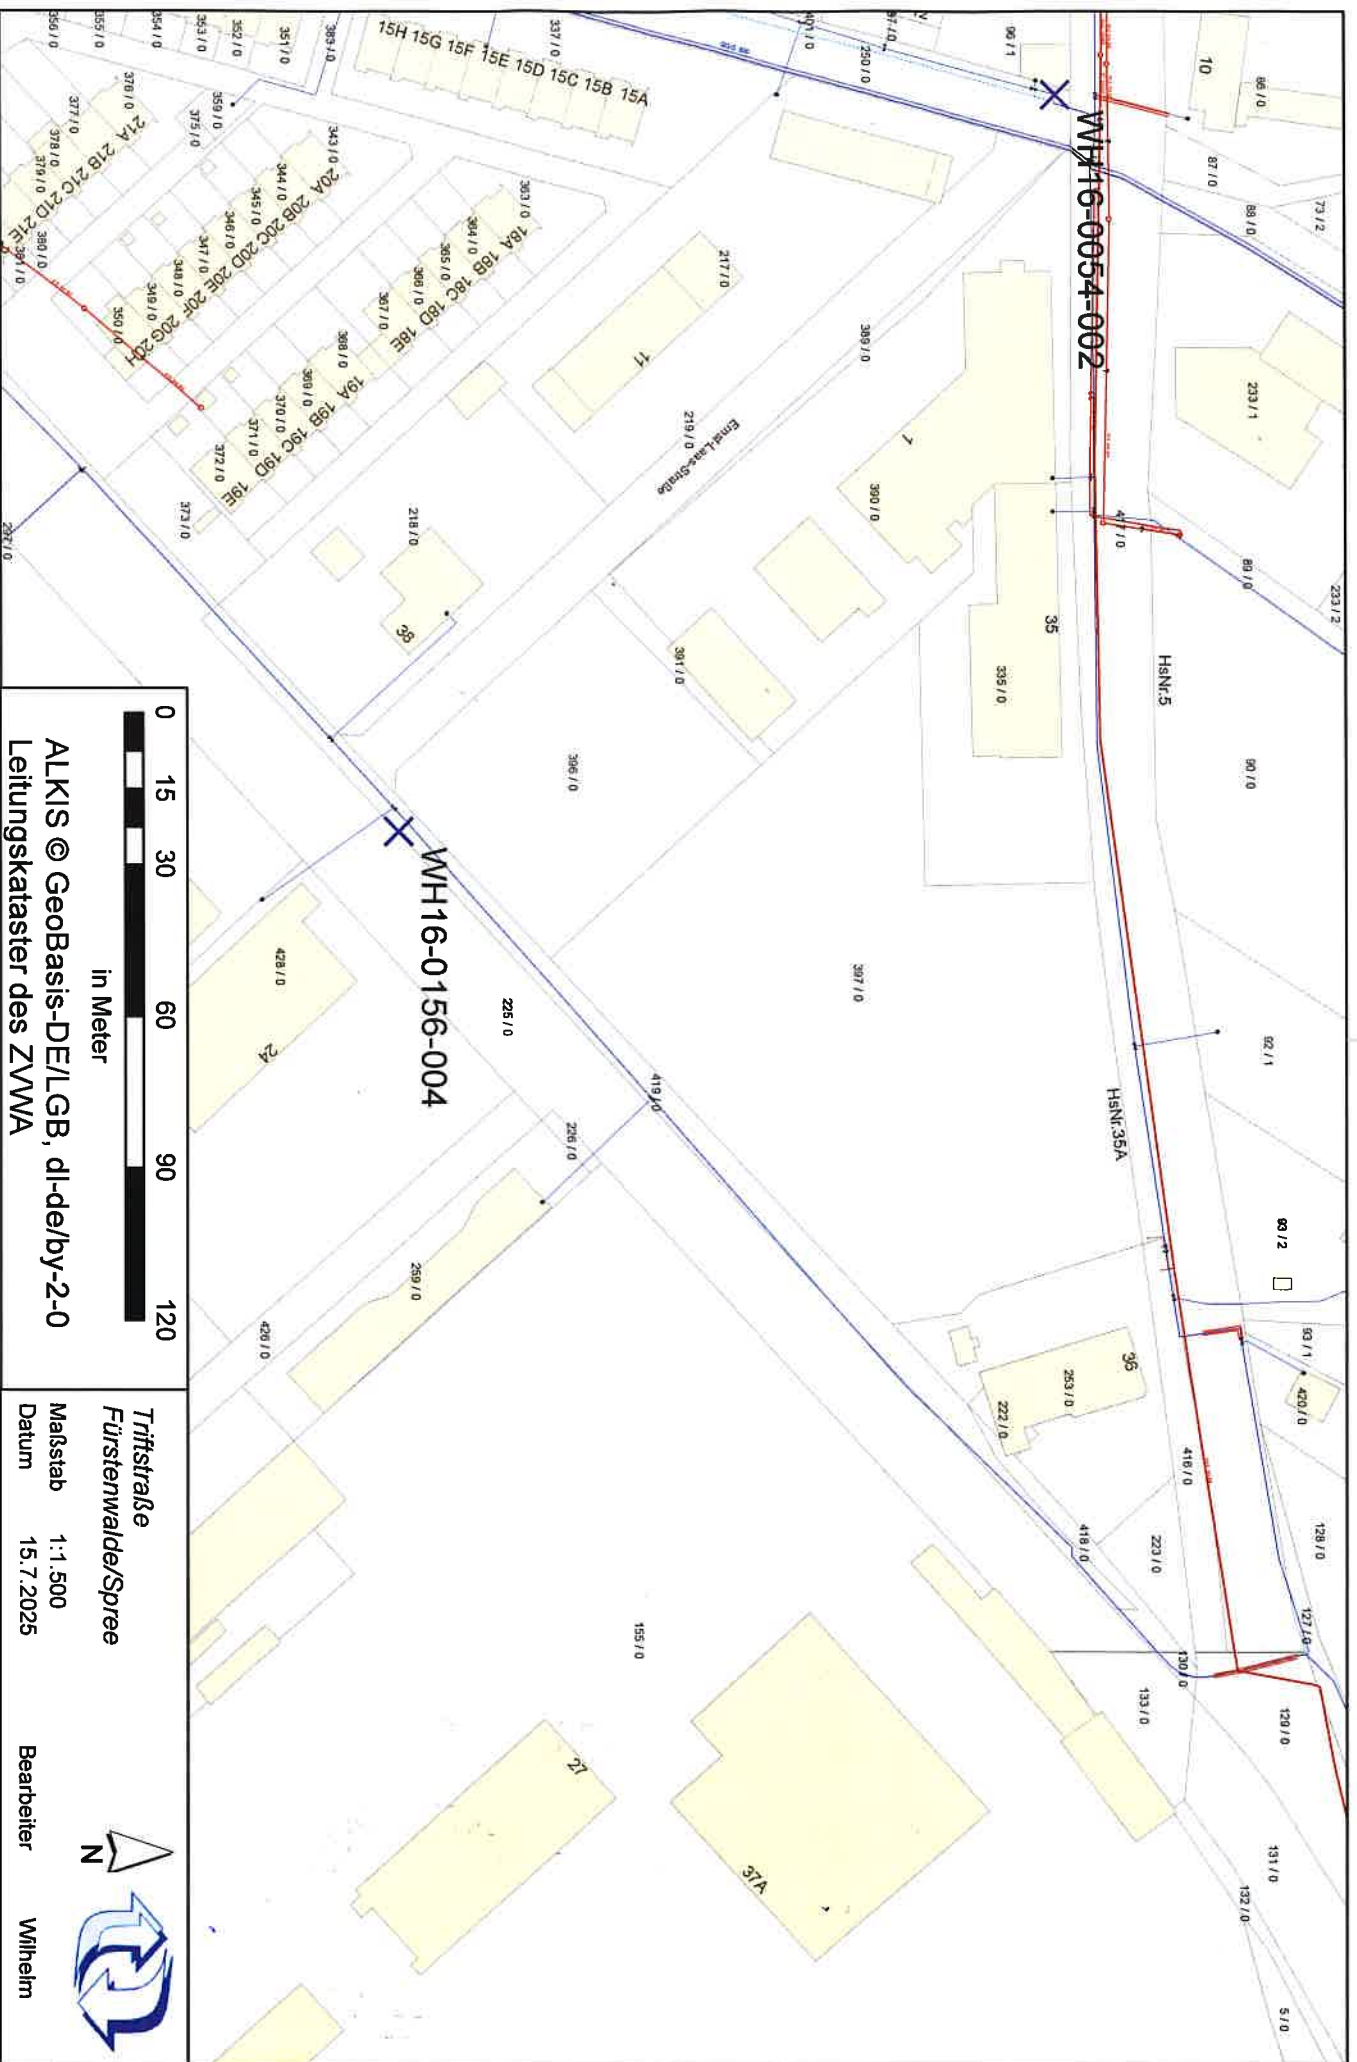

0 15 30 60 90 120
in Meter

ALKIS © GeoBasis-DE/LGB, dl-de/by-2-0
Leitungskataster des ZVWA

Triftstraße
Fürstenwalde/Spree
Maßstab 1:1.500
Datum 15.7.2025



Bearbeiter
Wilhelm