


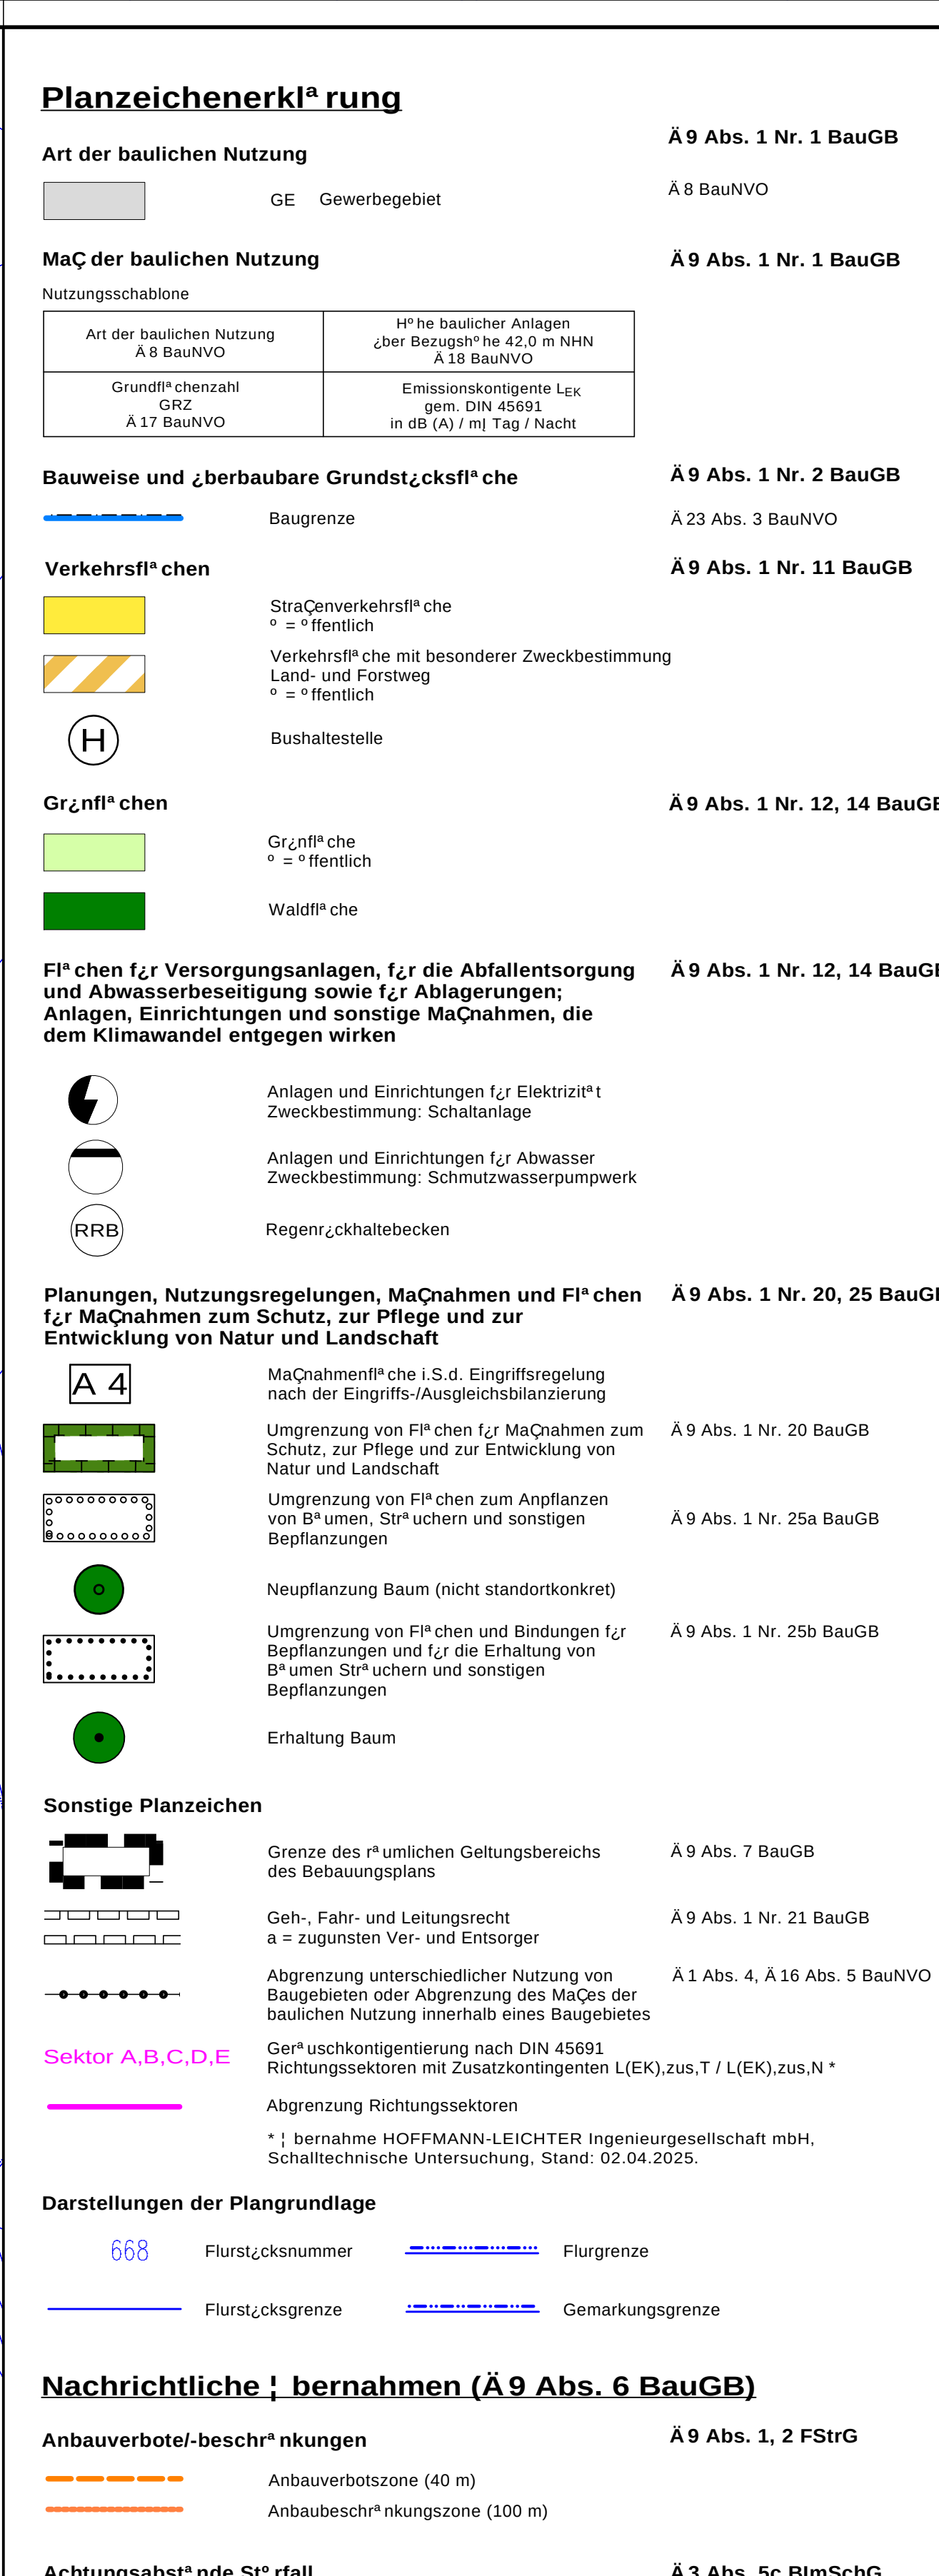

Sicherheitsabstand Stndrall	Abstand 320 m zum Betriebsbereich Gemarkung Fehlbefinn, Flur 9, Flurstücke 801 und 140	A 3 Abs. 5c BImSchG
	Bebauungsplan GewerbePark "Lndndchen - Bellen" 1. Entwicklungsabschnitt (1993)	A 9 Abs. 7 BauGB
	FP che des Geltungsbereichs	

Steinbrecher Ingenieure
Planungsgesellschaft mbH

www.ispnet.de

ISP
Steinbrecher Ingenieure

