






Legende

-  Gebietsgrenze
-  Gebäude
-  Schallschutzwand
-  Straße
-  Lichtsignalanlage

Planungs- und Entwicklungsgesellschaft mbH
 Kleinmachnow
 Adolf-Grimme-Ring 10
 14532 Kleinmachnow


LÄRMKONTOR GmbH
 Altonaer Poststraße 13 b 22767 Hamburg
 Tel.: 040 - 38 99 94.0 Fax: 040 - 38 99 94.44
 mail: hamburg@laermkontor.de
 http://www.laermkontor.de

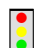


Projekt:
 Schalltechnische Untersuchung zur 1. Änderung
 des Bebauungsplans KLM-BP-006-e
 „nördlich Stahnsdorfer Damm“

Planinhalt:
 Anlage 1a: Lageplan Verkehr

Maßstab: 1:4.000 A4 Bearbeiter: Hr. Tetowski

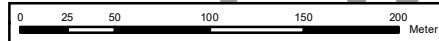

2025.083 07.07.2025

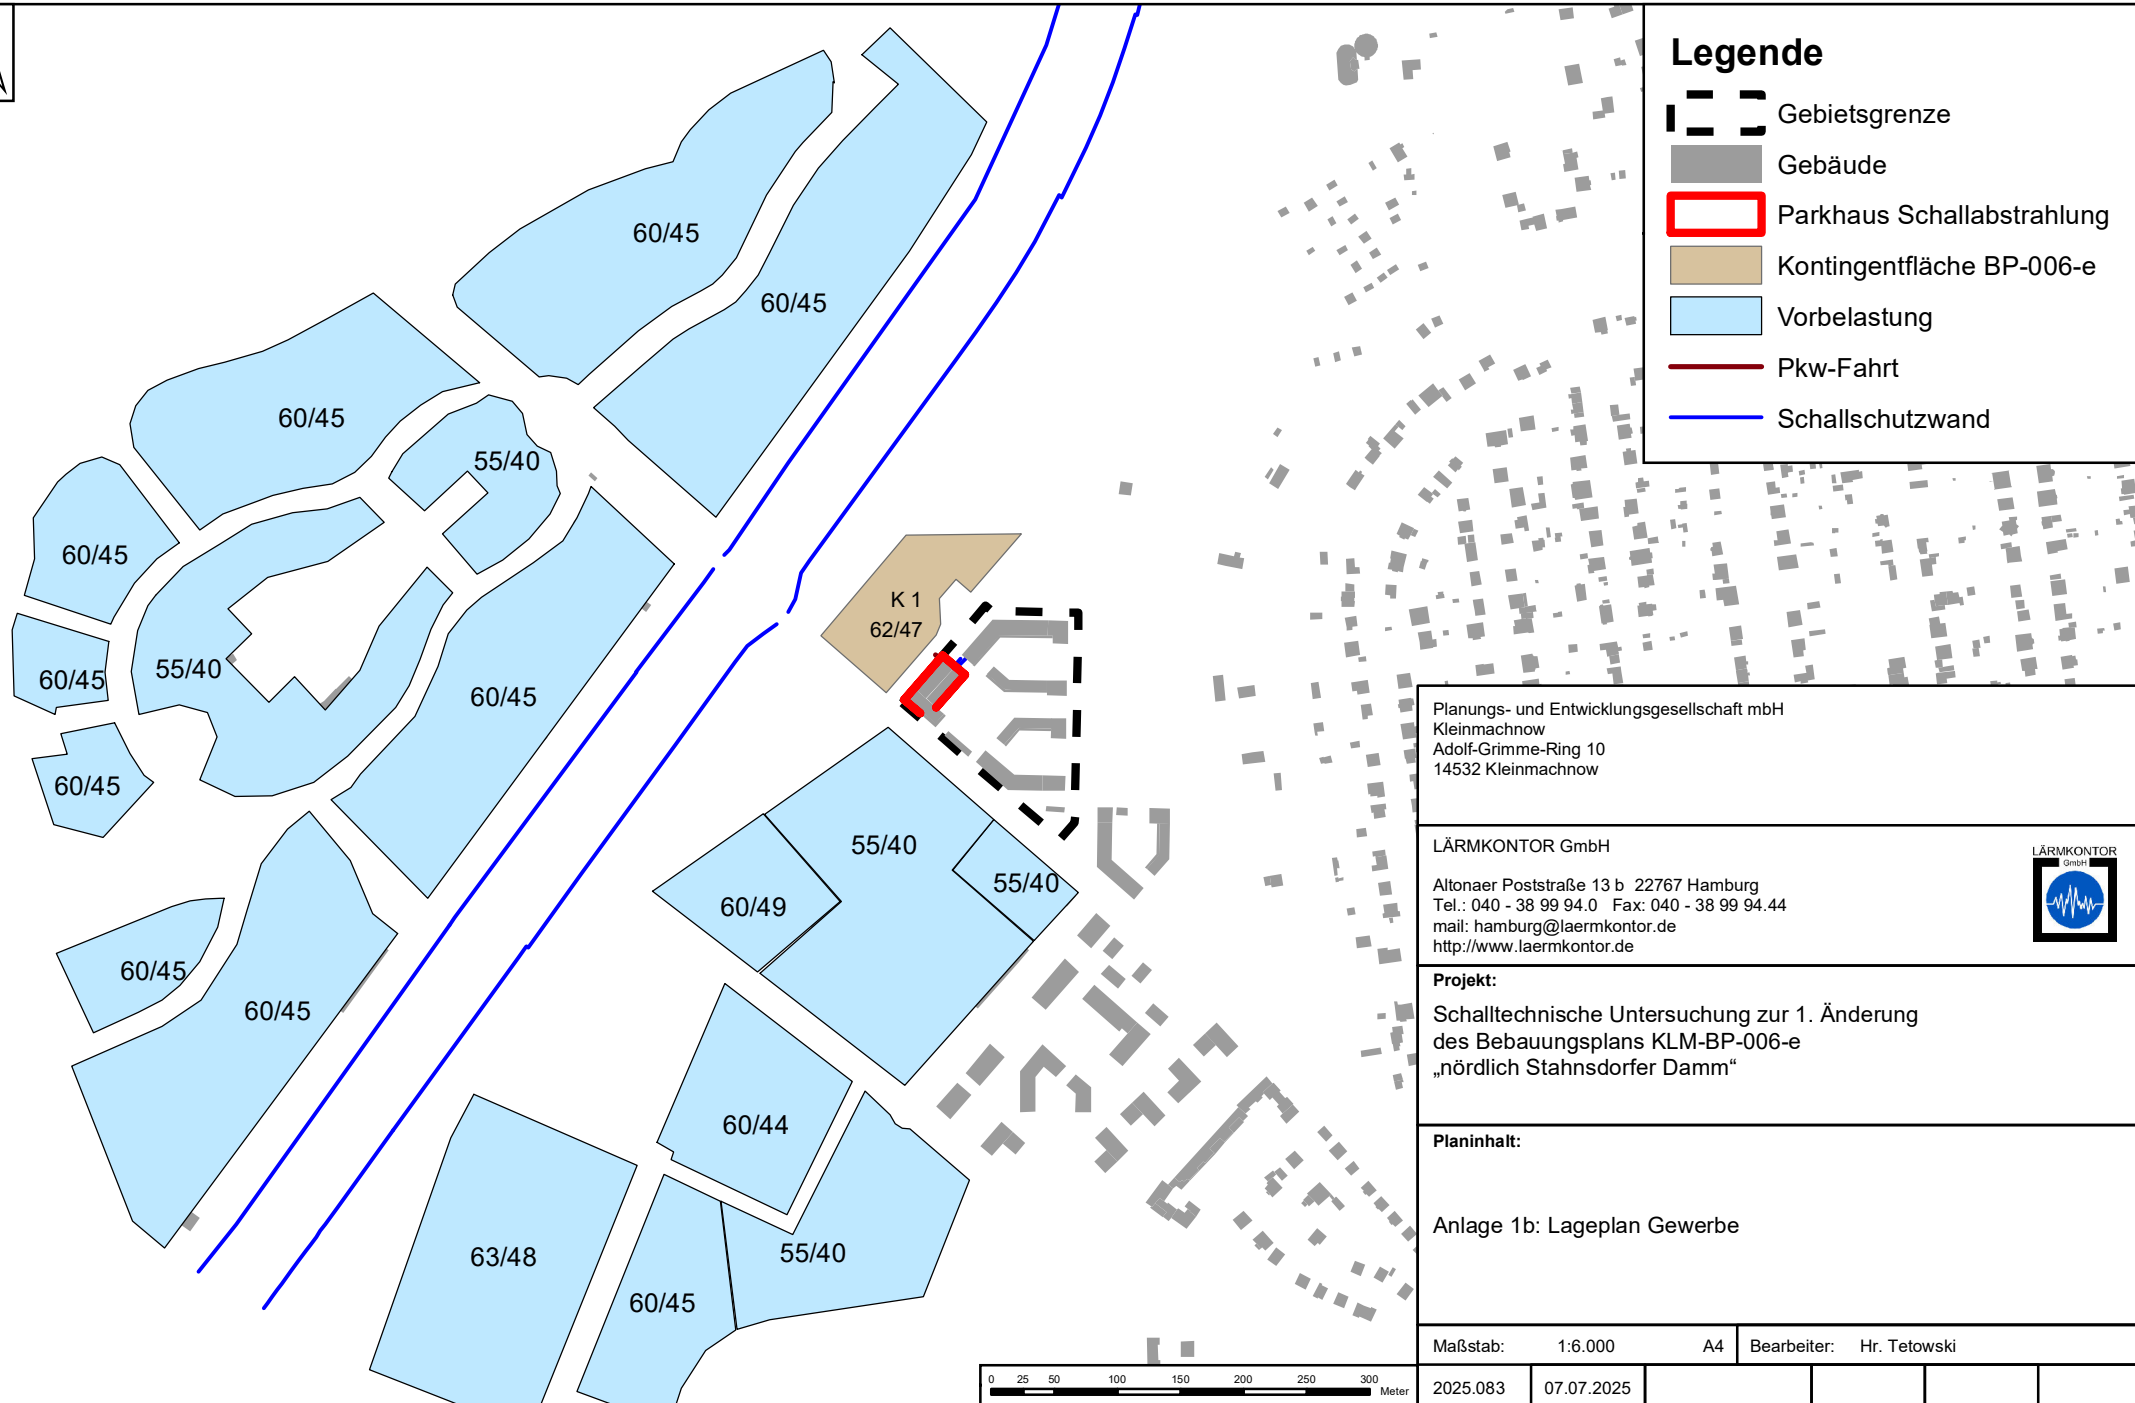

Legende

- Gebietsgrenze
- Gebäude
- Parkhaus Schallabstrahlung
- Kontingentfläche BP-006-e
- Vorbelastung
- Pkw-Fahrt
- Schallschutzwand

Planungs- und Entwicklungsgesellschaft mbH
Kleinmachnow
Adolf-Grimme-Ring 10
14532 Kleinmachnow

LÄRMKONTOR GmbH
Altonaer Poststraße 13 b 22767 Hamburg
Tel.: 040 - 38 99 94.0 Fax: 040 - 38 99 94.44
mail: hamburg@laermkontor.de
http://www.laermkontor.de




Projekt:
Schalltechnische Untersuchung zur 1. Änderung
des Bebauungsplans KLM-BP-006-e
„nördlich Stahnsdorfer Damm“

Planinhalt:

Anlage 1b: Lageplan Gewerbe

Maßstab: 1:6.000 A4 Bearbeiter: Hr. Tetowski

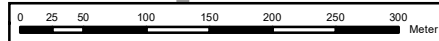

2025.083 07.07.2025



Legende

| | | | | |
|--|-------------------|--|-----------------------|------------|
| | Gebietsgrenze | | Beurteilungspegel Tag | ≤ 50 dB(A) |
| | Gebäude | | > 50 - 55 dB(A) | |
| | Schallschutzwand | | > 55 - 57 dB(A) | |
| | Straße | | > 57 - 59 dB(A) | |
| | Lichtsignalanlage | | > 59 - 60 dB(A) | |
| | | | > 60 - 63 dB(A) | |
| | | | > 63 - 64 dB(A) | |
| | | | > 64 - 65 dB(A) | |
| | | | > 65 - 69 dB(A) | |
| | | | > 69 - 70 dB(A) | |
| | | | > 70 dB(A) | |

Planungs- und Entwicklungsgesellschaft mbH
Kleinmachnow
Adolf-Grimme-Ring 10
14532 Kleinmachnow

LÄRMKONTOR GmbH

Altonaer Poststraße 13 b 22767 Hamburg
Tel.: 040 - 38 99 94.0 Fax: 040 - 38 99 94.44
mail: hamburg@laermkontor.de
http://www.laermkontor.de




Projekt:

Schalltechnische Untersuchung zur 1. Änderung
des Bebauungsplans KLM-BP-006-e
„nördlich Stahnsdorfer Damm“

Planinhalt:

Anlage 2a: Schallimmissionsplan Verkehr Tag in dB(A)
Immissionshöhe 1,6 m über Gelände



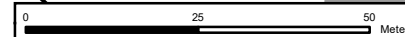












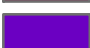

Maßstab: 1:1.100 A4 Bearbeiter: Hr. Tetowski

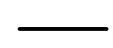

2025.083 08.07.2025 V2024 21.11.2024 oP30/300

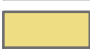

Legende

| | | | |
|-------------------------------------------------------------------------------------|-------------------|-------------------------------------------------------------------------------------|-----------------------|
|  | Gebietsgrenze |  | Beurteilungspegel Tag |
|  | Gebäude |  | ≤ 50 dB(A) |
|  | Schallschutzwand |  | > 50 - 55 dB(A) |
|  | Straße |  | > 55 - 57 dB(A) |
|  | Lichtsignalanlage |  | > 57 - 59 dB(A) |
| | |  | > 59 - 60 dB(A) |
| | |  | > 60 - 63 dB(A) |
| | |  | > 63 - 64 dB(A) |
| | |  | > 64 - 65 dB(A) |
| | |  | > 65 - 69 dB(A) |
| | |  | > 69 - 70 dB(A) |
| | |  | > 70 dB(A) |

Planungs- und Entwicklungsgesellschaft mbH
 Kleinmachnow
 Adolf-Grimme-Ring 10
 14532 Kleinmachnow

LÄRMKONTOR GmbH

Altonaer Poststraße 13 b 22767 Hamburg
 Tel.: 040 - 38 99 94.0 Fax: 040 - 38 99 94.44
 mail: hamburg@laermkontor.de
 http://www.laermkontor.de




Projekt:

Schalltechnische Untersuchung zur 1. Änderung
 des Bebauungsplans KLM-BP-006-e
 „nördlich Stahnsdorfer Damm“

Planinhalt:





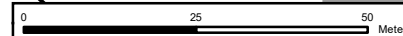




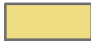






Anlage 2b: Schallimmissionsplan Verkehr Tag in dB(A)
 Immissionshöhe 8 m über Gelände

Maßstab: 1:1.100 A4 Bearbeiter: Hr. Tetowski





Legende

| | | | |
|-------------------------------------------------------------------------------------|-------------------|-------------------------------------------------------------------------------------|----------------------------------------------|
|  | Gebietsgrenze |  | Beurteilungspegel Nacht ≤ 40 dB(A) |
|  | Gebäude |  | > 40 - 45 dB(A) |
|  | Schallschutzwand |  | > 45 - 47 dB(A) |
|  | Straße |  | > 47 - 49 dB(A) |
|  | Lichtsignalanlage |  | > 49 - 50 dB(A) |
| | |  | > 50 - 53 dB(A) |
| | |  | > 53 - 54 dB(A) |
| | |  | > 54 - 55 dB(A) |
| | |  | > 55 - 59 dB(A) |
| | |  | > 59 - 60 dB(A) |
| | |  | > 60 dB(A) |

Planungs- und Entwicklungsgesellschaft mbH
 Kleinmachnow
 Adolf-Grimme-Ring 10
 14532 Kleinmachnow


LÄRMKONTOR GmbH
 Altonaer Poststraße 13 b 22767 Hamburg
 Tel.: 040 - 38 99 94.0 Fax: 040 - 38 99 94.44
 mail: hamburg@laermkontor.de
 http://www.laermkontor.de




Projekt:
 Schalltechnische Untersuchung zur 1. Änderung
 des Bebauungsplans KLM-BP-006-e
 „nördlich Stahnsdorfer Damm“

Planinhalt:
 Anlage 2c: Schallimmissionsplan Verkehr Nacht in dB(A)
 Immissionshöhe 8 m über Gelände

Maßstab: 1:1.100 A4 Bearbeiter: Hr. Tetowski

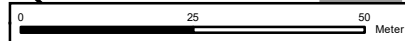


| | | | | | |
|----------|------------|------------------|----------|--|--|
| 2025.083 | 08.07.2025 | V2024 21.11.2024 | oP30/300 | | |
|----------|------------|------------------|----------|--|--|

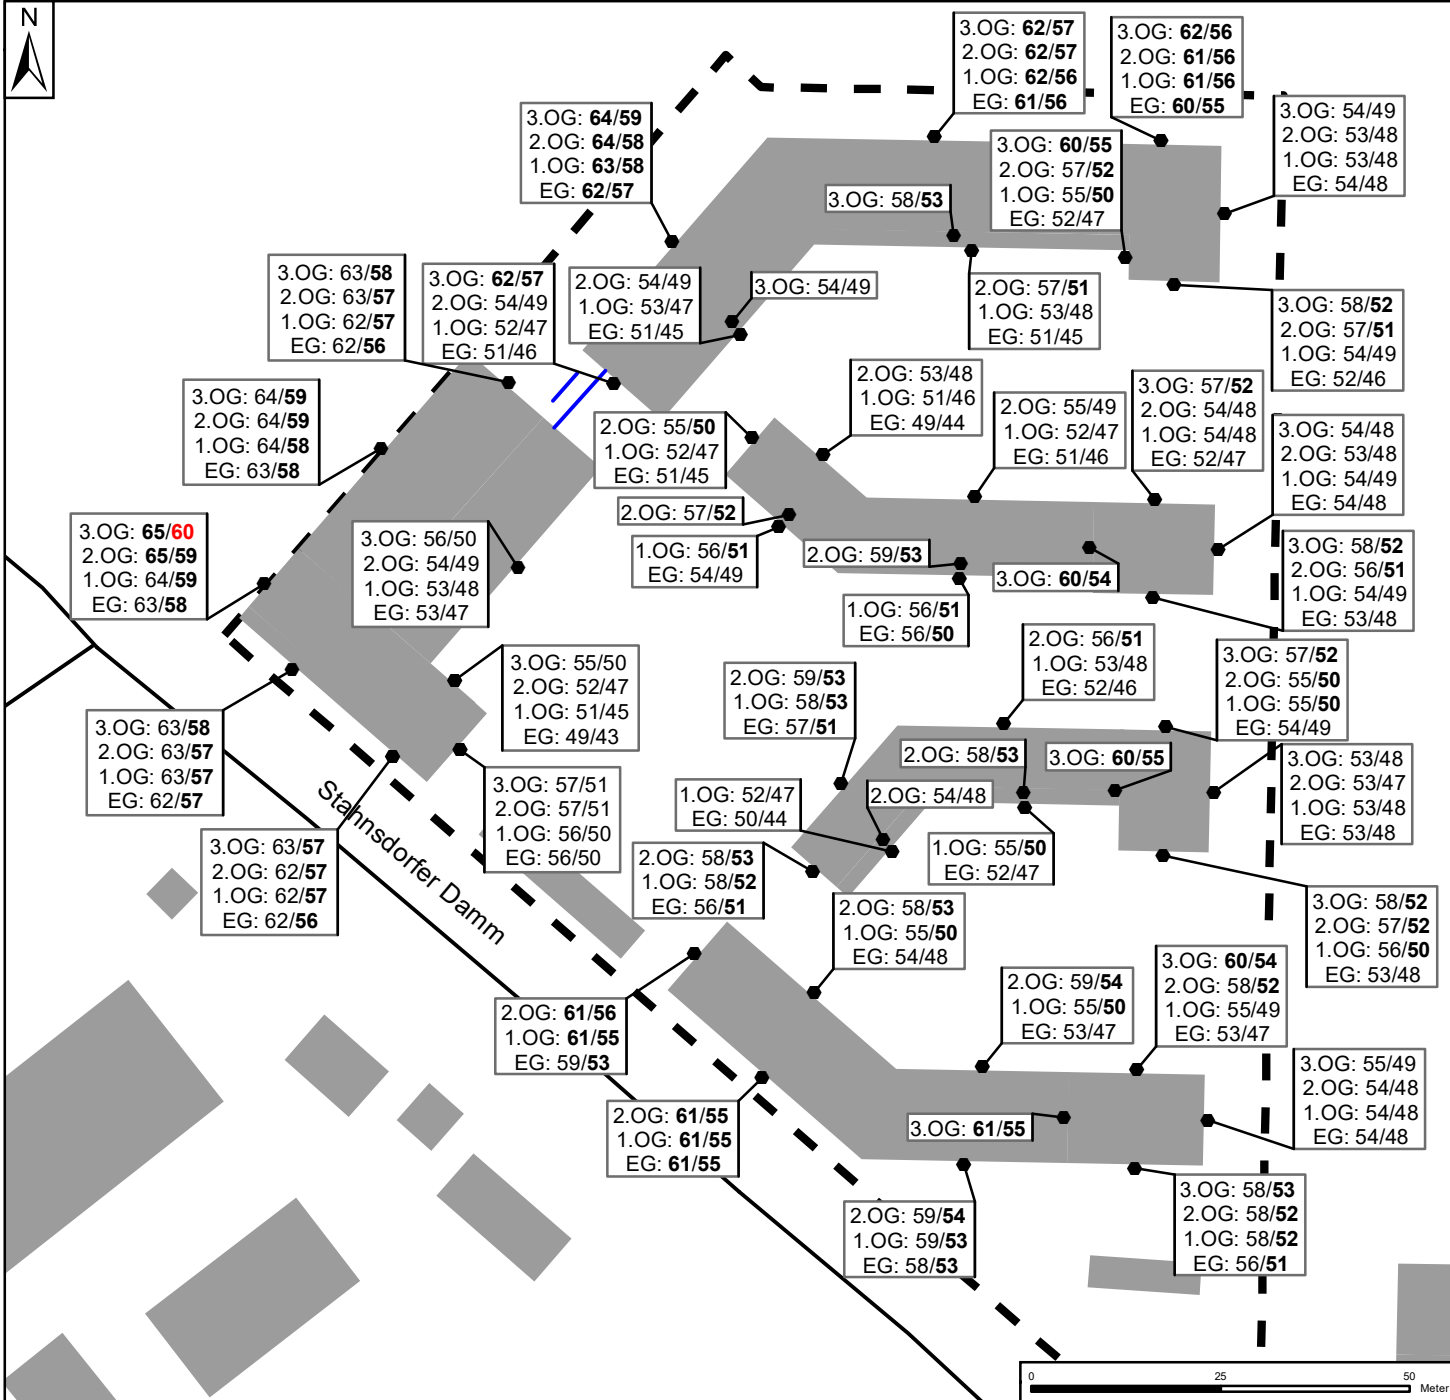


Legende

- Gebietsgrenze
- Gebäude
- Schallschutzwand
- Straße
- Lichtsignalanlage
- Immissionspunkt

| | | | |
|---|------------|------------------|--------------------------|
| Planungs- und Entwicklungsgesellschaft mbH Kleinmachnow Adolf-Grimme-Ring 10 14532 Kleinmachnow | | | |
| LÄRMKONTOR GmbH Altonaer Poststraße 13 b 22767 Hamburg Tel.: 040 - 38 99 94.0 Fax: 040 - 38 99 94.44 mail: hamburg@laermkontor.de http://www.laermkontor.de | | | |
| Projekt: Schalltechnische Untersuchung zur 1. Änderung des Bebauungsplans KLM-BP-006-e „nördlich Stahnsdorfer Damm“ | | | |
| Planinhalt: Anlage 3: Fassadenpegelplan Verkehr Tag/Nacht in dB(A) | | | |
| Maßstab: | 1:1.000 | A4 | Bearbeiter: Hr. Tetowski |
| 2025.083 | 25.08.2025 | V2024 21.11.2024 | oP30/300 |

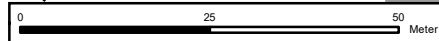

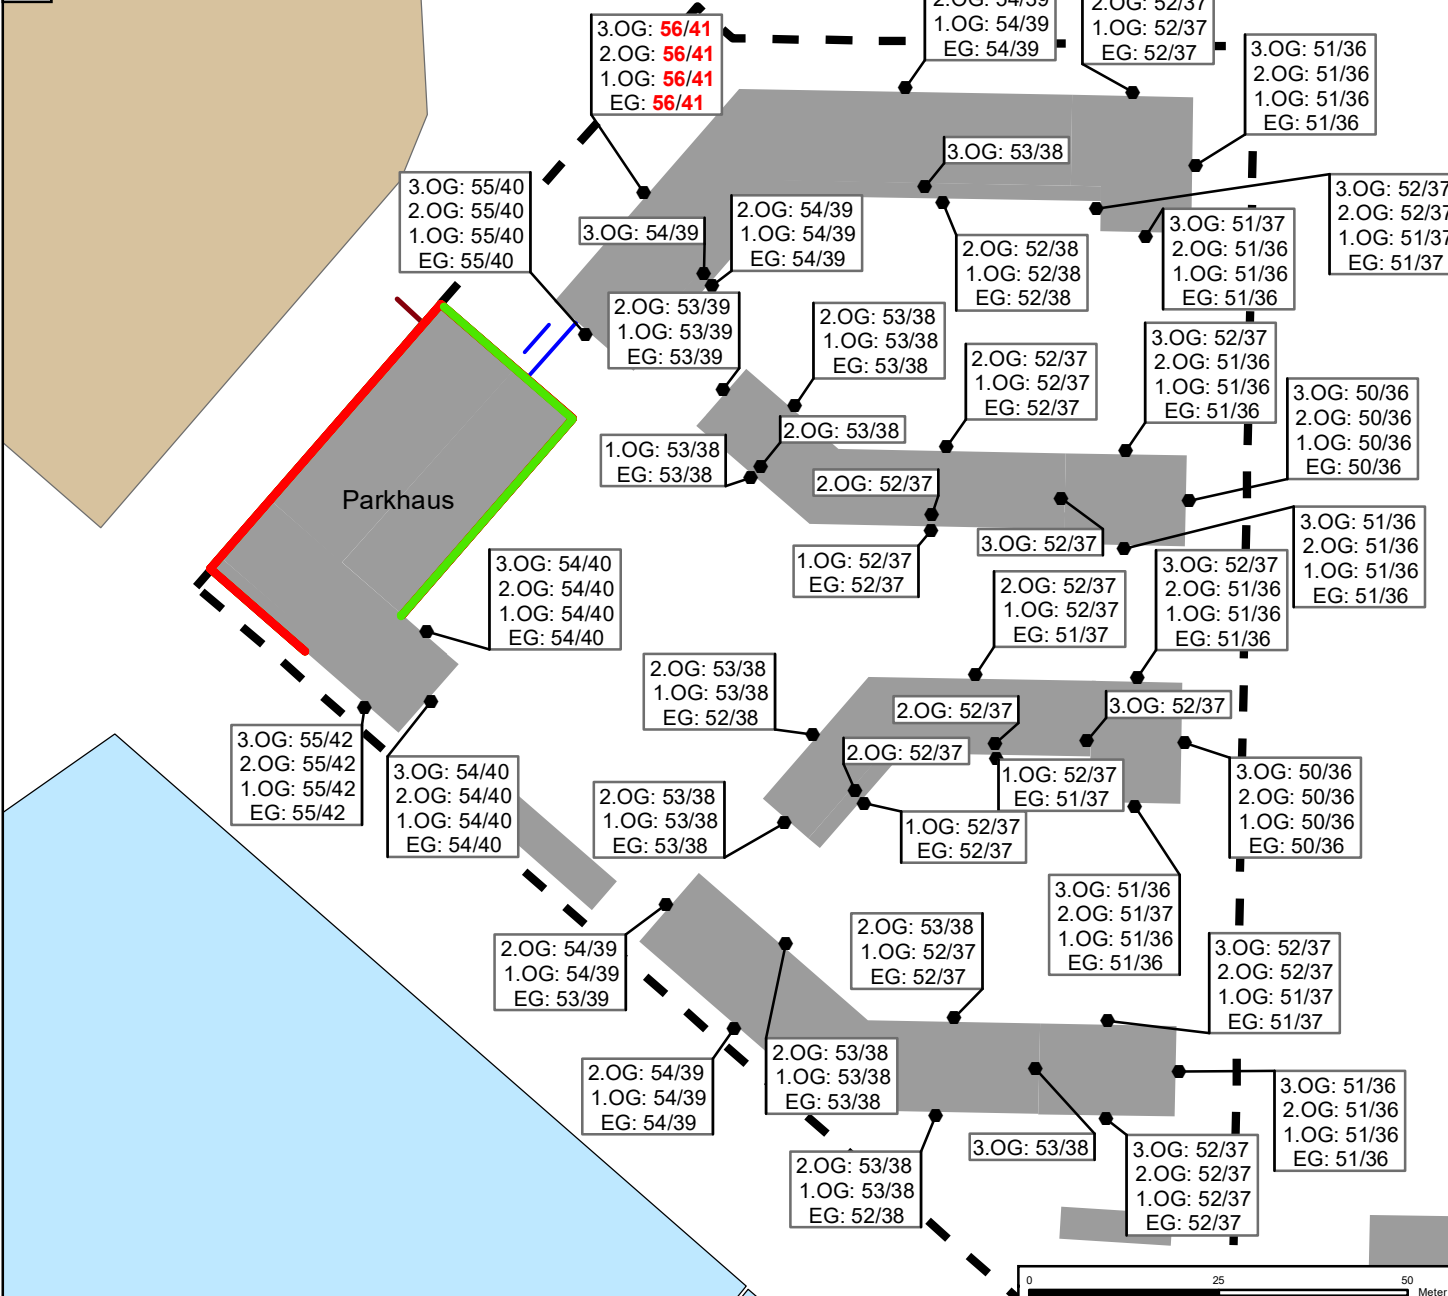

Legende

- Gebietsgrenze
- Gebäude
- Vorbelastung
- Parkhaus Schallabstrahlung ohne Dämmung
- Parkhaus Schallabstrahlung mit Dämmung
- Kontingentfläche BP-006-e
- Pkw-Fahrt
- Schallschutzwand
- Immissionspunkt

Planungs- und Entwicklungsgesellschaft mbH
Kleinmachnow
Adolf-Grimme-Ring 10
14532 Kleinmachnow

LÄRMKONTOR GmbH

Altonaer Poststraße 13 b 22767 Hamburg
Tel.: 040 - 38 99 94.0 Fax: 040 - 38 99 94.44
mail: hamburg@laermkontor.de
http://www.laermkontor.de




Projekt:

Schalltechnische Untersuchung zur 1. Änderung
des Bebauungsplans KLM-BP-006-e
„nördlich Stahnsdorfer Damm“

Planinhalt:

Anlage 4: Fassadenpegelplan Gewerbe Gesamtbelastung
Tag / Nacht in dB(A)

Maßstab: 1:1.000 A4 Bearbeiter: Hr. Tetowski

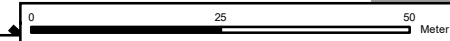


| | | | | | |
|----------|------------|------------------|-----|--|--|
| 2025.083 | 09.07.2025 | V2024 21.11.2024 | ref | | |
|----------|------------|------------------|-----|--|--|



Legende

- Gebietsgrenze
- Gebäude
- Schallschutzwand
- Immissionspunkt

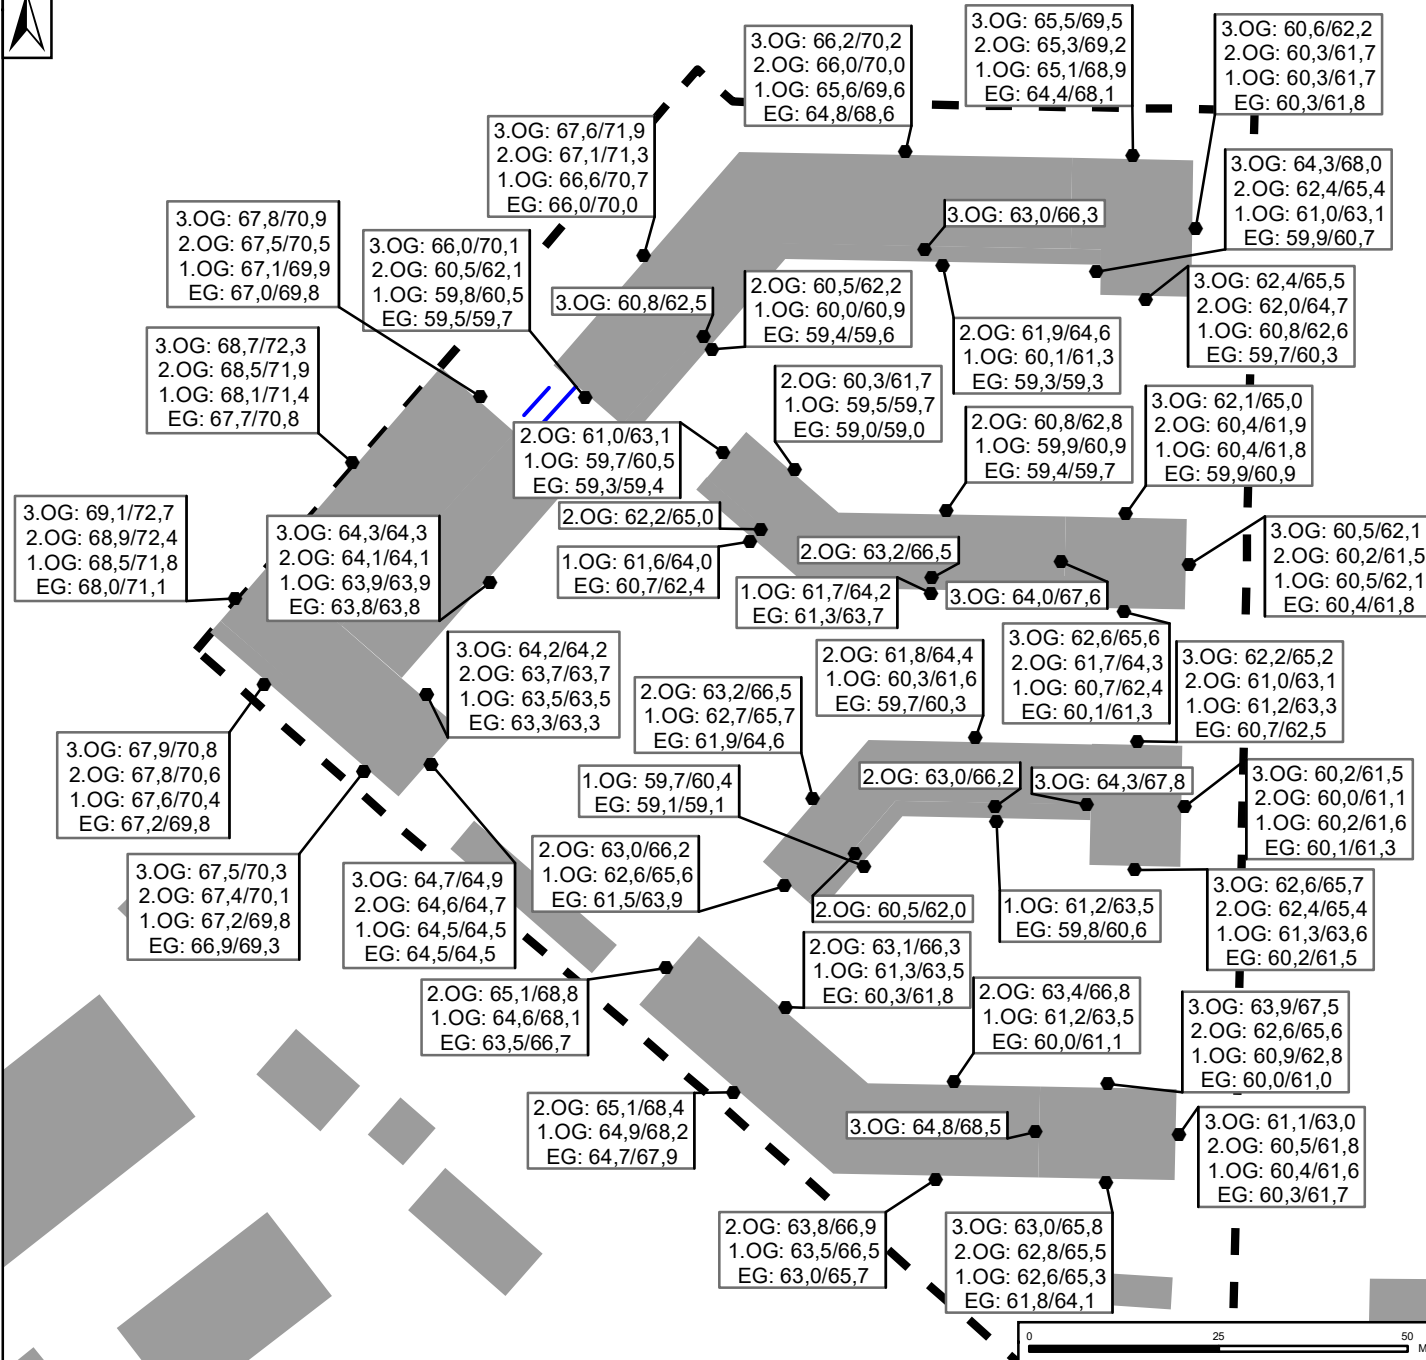

| | | | |
|---|------------|------------------|--------------------------|
| Planungs- und Entwicklungsgesellschaft mbH Kleinmachnow Adolf-Grimme-Ring 10 14532 Kleinmachnow | | | |
| LÄRMKONTOR GmbH Altonaer Poststraße 13 b 22767 Hamburg Tel.: 040 - 38 99 94.0 Fax: 040 - 38 99 94.44 mail: hamburg@laermkontor.de http://www.laermkontor.de | | | |
| Projekt: Schalltechnische Untersuchung zur 1. Änderung des Bebauungsplans KLM-BP-006-e „nördlich Stahnsdorfer Damm“ | | | |
| Planinhalt: Anlage 5: Maßgebliche Außenlärmpegel für schutzbedürftige Räume, die <u>nicht</u> überwiegend zum Schlafen genutzt werden können / Maßgebliche Außenlärmpegel für schutzbedürftige Räume, die überwiegend zum Schlafen genutzt werden können nach DIN 4109:2018-01 | | | |
| Maßstab: | 1:1.000 | A4 | Bearbeiter: Hr. Tetowski |
| 2025.083 | 26.08.2025 | V2024 21.11.2024 | ref |