


Zeichenerklärung

- Wechslrichter/Trafo, PV-Modulreihe
- Fahrspur / Fahrweg für Wartungsfahrzeuge
- Gebäude / Schuppen / Scheune - Bestand
- Baumreihe, Unterwuchs Frischwiese, Bäume nicht standortgenau - Bestand/Erhalt
- Grenze Geltungsbereich


Anlagendaten

Modulausrichtung	Hochkant
Modulreihen	3
Modulanzahl	48.954
Modulneigung	15°
Ausrichtung	Süd 180°
Reihenabstand	1,90m
Leistung Modul	575Wp
Gesamtleistung	26.924,70 kWp
Gestell	2-Fuß-Unterkonstruktion

Modulschnitt und Ansicht

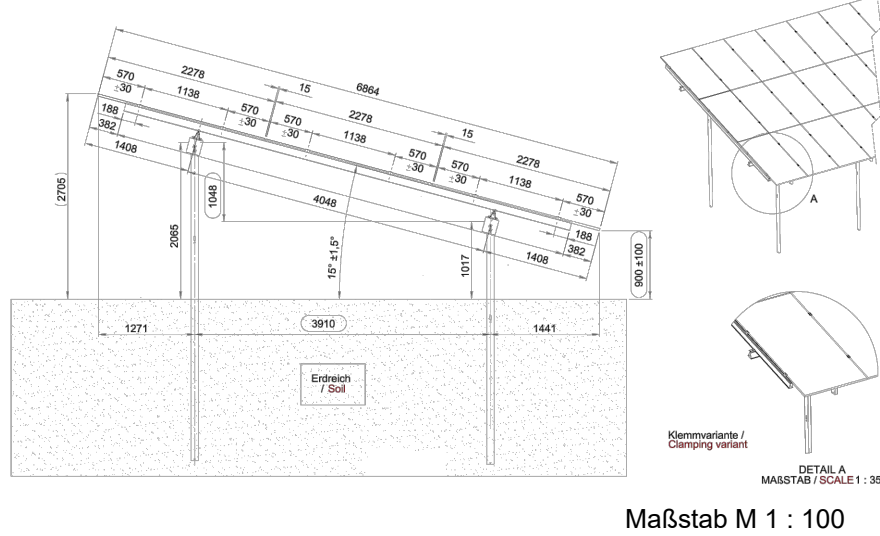


Konstruktion Zaun

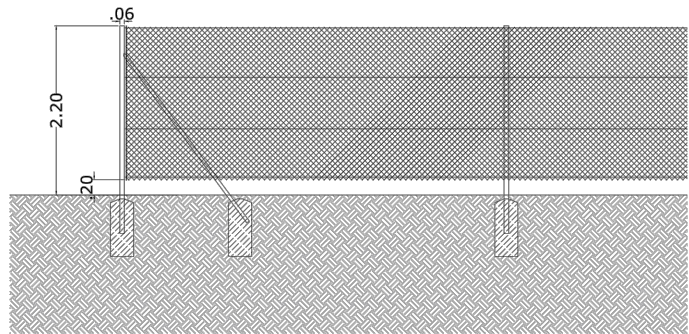

Maschendrahtzaun 4-zügig verspannt  
Maschendrahtgeflecht 50 x 50x 3,1x 2000 mm  
Zaunpfosten 60 mm  
Pfostenverankerung 42 mm  
verzinkt und beschichtet RAL 6005 moosgrün

Maßstab M 1 : 100

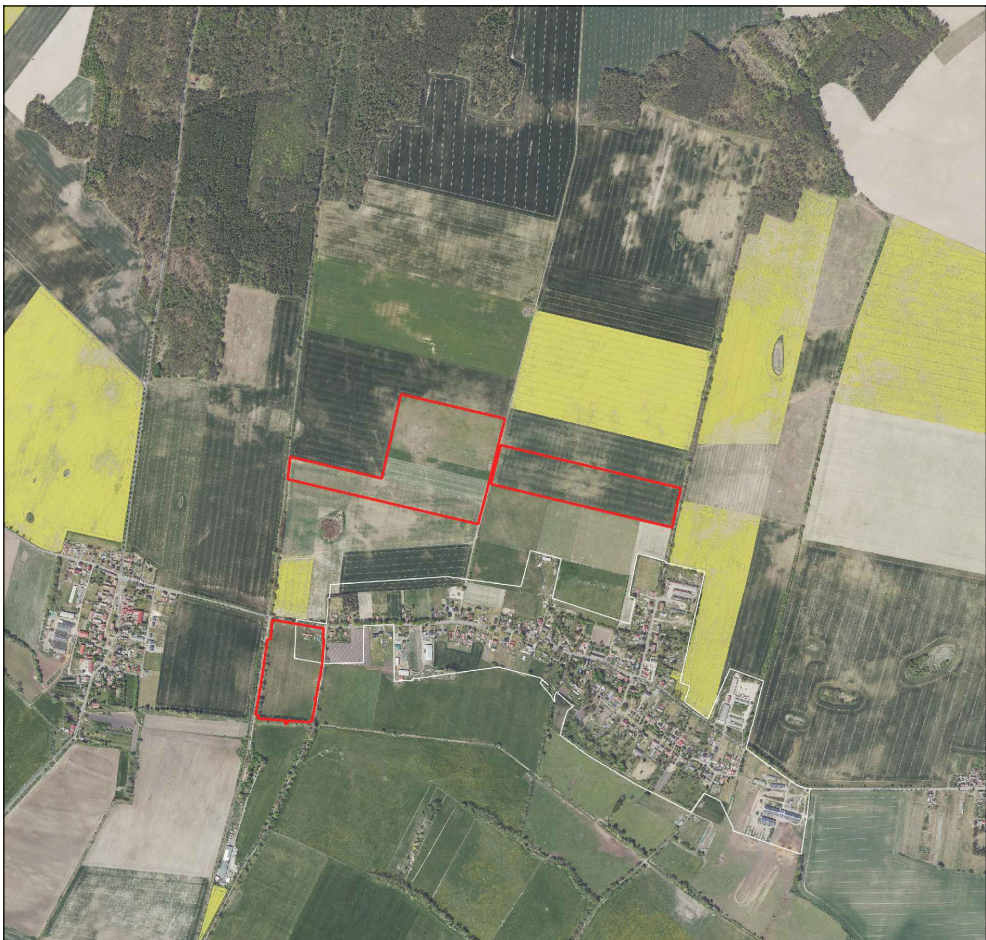

Vorhabenplan zum  
Vorhabenbezogenen Bebauungsplan Nr. 13  
"Photovoltaik-Anlage Karweesee"  
in der Gemeinde Fehrbellin, OT Karweesee



Modulplan und Technik

M 1 : 2.000

Planstand: 25.06.2024

Vorhabenträger  
Anumar Solarpark Karweesee GmbH & Co.KG  
Haunwöhrer Straße 21  
85051 Ingolstadt

