


Teil A. Zeichnerische Festsetzungen

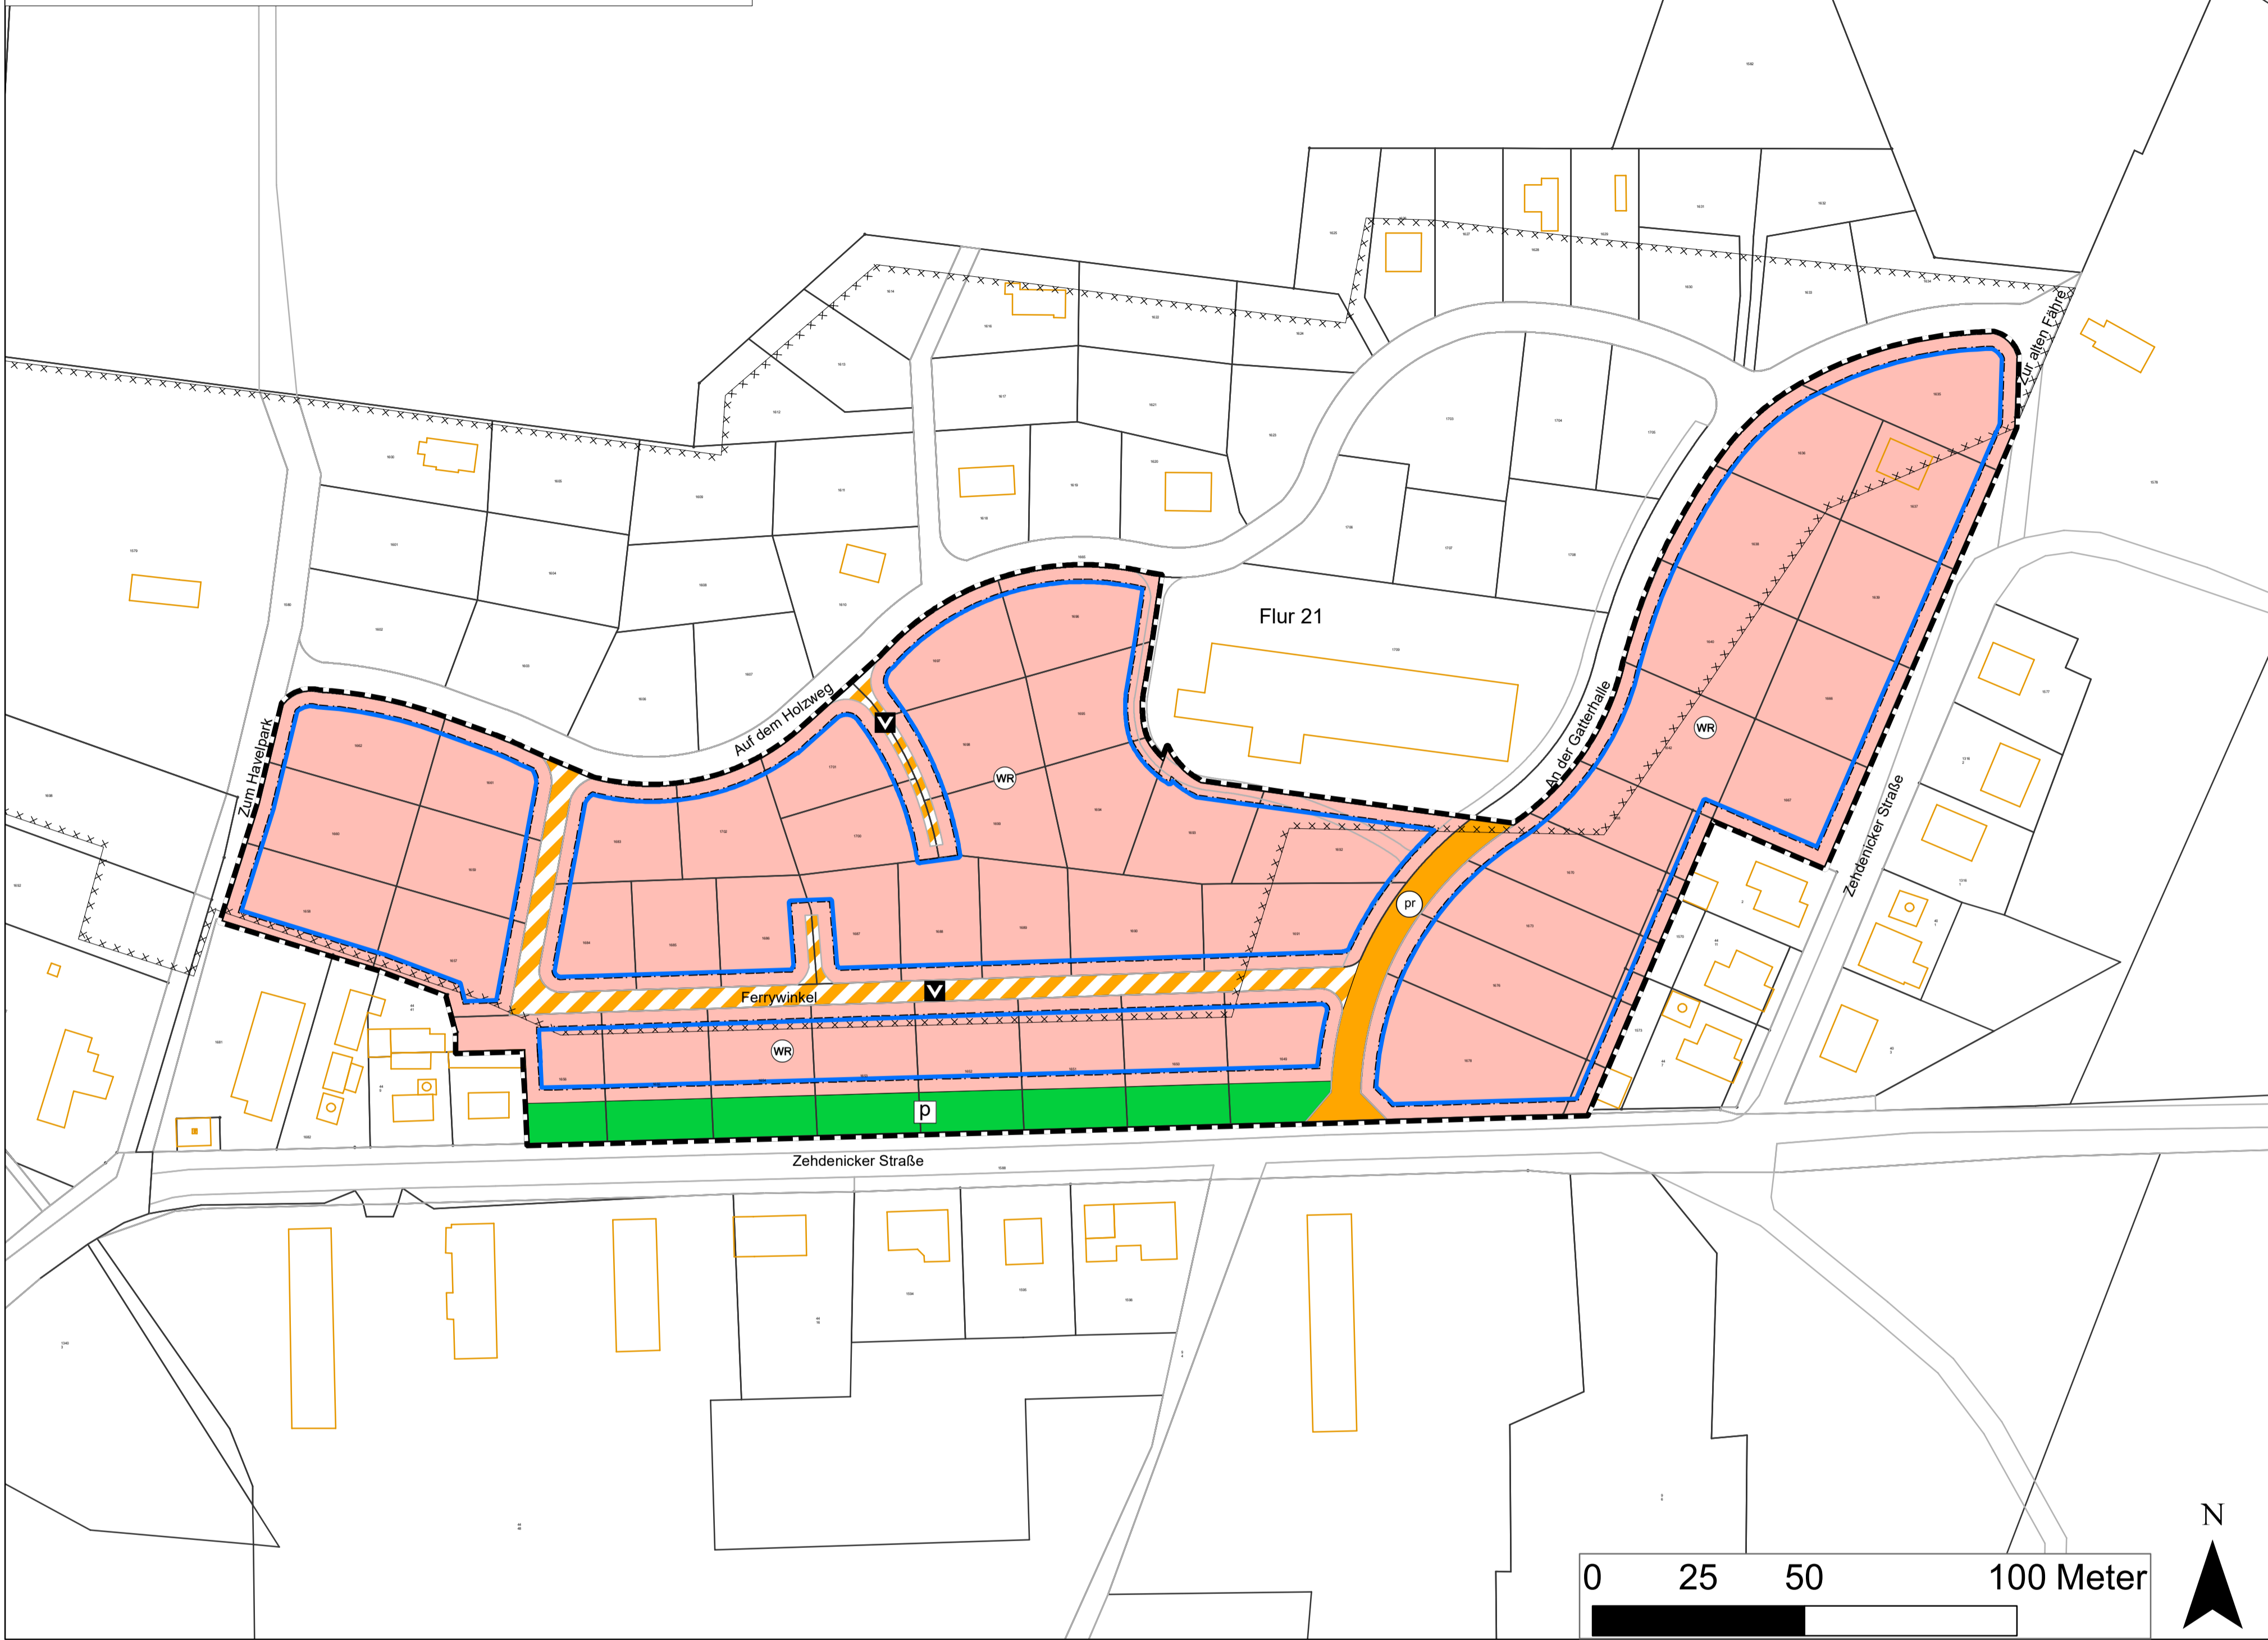

Planzeichenerklärung

- Art der baulichen Nutzung (§ 9 Abs. 1 Nr. 1 BauGB)
- Reine Wohngebiete
 - private Straßenverkehrsflächen (§9 BauGB)
 - Verkehrsfl. bes. Zweckbestimmung (§9 BauGB)
 - Verkehrsberuhigter Bereich
- Grünflächen
- Private Grünflächen
- Bauweise, überbaubare und nicht überbaubare Grundstücksflächen (§ 9 Abs. 1 Nr. 2 BauGB)
- Baugrenze
- Sonstige Planzeichen
- Grenze des Bebauungsplans (§9 BauGB)
 - Gebäude
 - Flurstücksgrenzen
 - Verkehrswege
 - 1700 Flurstücksnummer
- Nachrichtliche Übernahmen
- Umgrenzung der Flächen, deren Böden erheblich mit umweltgefährdenden Stoffen belastet sind (§9 Abs. 5 Nr. 3 und Abs. 6)

Teil B: Textliche Festsetzungen

1. Art der baulichen Nutzung
- Reine Wohngebiete (WR)
- a) Das Baugebiet "WR" wird nach Maßgabe der Planzeichnung als Reine Wohngebiete festgesetzt (§ 9 Abs. 1 Nr. 1 BauGB, §3 BauNVO)
- Zulässig sind
- Wohngebäude
 - Anlagen zur Kinderbetreuung, die den Bedürfnissen der Bewohner des Gebietes dienen
- Ausnahmsweise können zugelassen werden
- Läden und nicht störende Handwerksbetriebe, die zur Deckung des täglichen Bedarfs für die Bewohner des Gebietes dienen sowie kleine Betriebe des Beherbergungsgewerbes
 - sonstige Anlagen für soziale Zwecke sowie den Bedürfnissen der Bewohner des Gebiets dienende Anlagen für kirchliche, kulturelle und gesundheitliche Zwecke.
- Nicht zulässig sind
- Anlagen für sportliche Zwecke
2. Maß der baulichen Nutzung (§9 (1) Nr. 1 BauGB)
- a) Grundflächenzahl
- Als Obergrenze für die Bestimmung des Maßes der baulichen Nutzung gilt
- in dem Reinen Wohngebiet GRZ = 0,3
- b) Anzahl der Vollgeschosse als Höchstmaß:
- im WR : II
3. Bauweise (§ 9 Abs. 1 Nr. 2 BauGB)
- Es ist die offene Bauweise festgesetzt. Zulässig ist nur die Errichtung von Einzel- und Doppelhäusern.
4. Zahl der Wohnungen in Wohngebäuden (§ 9 Abs. 1 Nr. 6 BauGB)
- In dem Reinen Wohngebieten sind höchstens zwei Wohnungen je Wohngebäude zulässig. Ausnahmsweise können bei Doppelhäusern bis zu vier Wohnungen zugelassen werden.
5. Verkehrsflächen (§ 9 Abs. 1 Nr. 11 BauGB)
- Der Straßenabschnitt "Ferrywinkel" wird als "Verkehrsfläche besonderer Zweckbestimmung (private Verkehrsfläche)" mit der Zweckbestimmung "Verkehrsberuhigter Bereich" festgesetzt. Der Straßenabschnitt "An der Gatterhalle" wird als "Private Straßenverkehrsfläche" festgesetzt.
6. Garagen und Stellplätze (§12 Abs. 2 und 6 BauNVO)
- In dem Baugebiet "WR" ist pro Wohneinheit mindestens 1 Stellplatz zu errichten.
7. Kompensationsmaßnahmen für Bodenversiegelung
- a) Kompensationspflanzungen
- Pflanzungen sind mit einheimischen, standortgerechten Gehölzen folgender Pflanzgutqualität durchzuführen:
- Qualität:
- Sträucher: verpflanzte Sträucher Höhe 40-60cm.
 Bäume: Hochstämme in der Qualität 2x verpflanzt, Stammumfang 12-14 cm
- b) Pflanzungen in den Baugebieten
- Je angefangene 100 m² neuversiegelte Wohngebäudefläche ist ein Baum oder 5 Sträucher gemäß Pflanzliste und Qualität innerhalb des Wohngrundstücks zu pflanzen und dauerhaft zu erhalten.
8. Private Grünfläche
- Auf der privaten Grünfläche sind als bauliche Anlagen nur Spielgeräte, Zäune bis zu einer Höhe von 1,30 m, und befestigte Aufenthaltsflächen bis 10 m² zulässig. Für die Pflanzung von Bäumen und Sträucher ist die unter Hinweis zu findende Pflanzliste zu berücksichtigen.
9. Klarstellende Festsetzung
- Mit Inkrafttreten der 1. Änderung des Bebauungsplans Nr. 13 "Fürstenberger Ferienhäuser am Havelpark – Teilumwandlung von Sonderbauflächen die der Erholung dienen zum Reinen Wohngebiet" werden die davon berührten Teilbereiche der rechtskräftigen Satzungen des Bebauungsplanes Nr. 13 "Fürstenberger Ferienhäuser am Havelpark" vollständig aufgehoben. Danach gelten für diese Teilbereiche die Festsetzungen der 1. Änderung des Bebauungsplanes Nr. 13 "Fürstenberger Ferienhäuser am Havelpark – Teilumwandlung von Sonderbauflächen die der Erholung dienen zum Reinen Wohngebiet".

Verfahrensvermerke

Satzungsbeschluss
 Die Stadtverordnetenversammlung hat den Bebauungsplan am
 mit Beschluss Nr. als Satzung beschlossen. Die Begründung wurde gebilligt.

Datum / Siegel
 Der Bürgermeister

Genehmigung
 Der Bebauungsplan in der Fassung vom wurde mit dem Schreiben
 der höheren Verwaltungsbehörde vom genehmigt.
 Die Maßgaben und Auflagen wurden erfüllt. Dies wurde durch die höhere
 Verwaltungsbehörde mit Schreiben vom bestätigt.

Datum / Siegel
 Der Bürgermeister

Ausfertigungsvermerk
 Es wird bestätigt, dass der am seitens der höheren Verwaltungsbehörde genehmigte
 Bebauungsplan 1. Änderung des Bebauungsplans Nr. 13 "Fürstenberger Ferienhäuser am Havelpark –
 Teilumwandlung von Sonderbauflächen die der Erholung dienen zum Reinen Wohngebiet" mit dem
 hierzu ergangenen Beschluss der Stadtverordnetenversammlung
 vom (Beschluss-Nr.) übereinstimmt.

ausgefertigt:
 Datum / Siegel
 Der Bürgermeister

Inkrafttreten
 Der Bebauungsplan ist im Amtsblatt der Stadt Fürstenberg/Havel Nr. am
 ortsüblich bekanntgemacht worden.
 Der Bebauungsplan ist damit rechtswirksam in Kraft getreten.

Datum / Siegel
 Der Bürgermeister

Katastervermerk
 Die verwendete Planunterlage enthält den Inhalt des Liegenschaftskatasters
 mit dem Stand vom und weist die planungsrelevanten baulichen Anlagen
 sowie Straßen, Wege und Plätze vollständig nach. Sie ist hinsichtlich der planungsrelevanten
 Bestandteile geometrisch eindeutig die Übertragbarkeit der neuzubildenden Grenzen in die
 Örtlichkeit ist eindeutig möglich.

(Ort: Datum) Unterschrift Siegelabdruck

Rechtsgrundlagen


BauGB - Baugesetzbuch in der Fassung der Bekanntmachung vom 3. November 2017 (BGBl. I S. 3634),
 das zuletzt durch Artikel 3 des Gesetzes vom 20. Dezember 2023 (BGBl. 2023 I Nr. 394) geändert worden ist

BauNVO - Baunutzungsverordnung in der Fassung der Bekanntmachung vom 21. November 2017
 (BGBl. I S. 3786), die zuletzt durch Artikel 2 des Gesetzes vom 3. Juli 2023 (BGBl. 2023 I Nr. 176)
 geändert worden ist.

BbgBO - Brandenburgische Bauordnung in der Fassung der Bekanntmachung vom 15. November 2018
 (GVBl. I/18, [Nr. 39]) zuletzt geändert durch Gesetz vom 28. September 2023 (GVBl. I/23, [Nr. 18]).

PlanZV - Planzeichenerverordnung vom 18. Dezember 1990 (BGBl. 1991 I S. 58), die zuletzt durch Artikel 3
 des Gesetzes vom 14. Juni 2021 (BGBl. I S. 1802) geändert worden ist.

Übersicht Feuerwehruzufahrten mit Bewegungsflächen

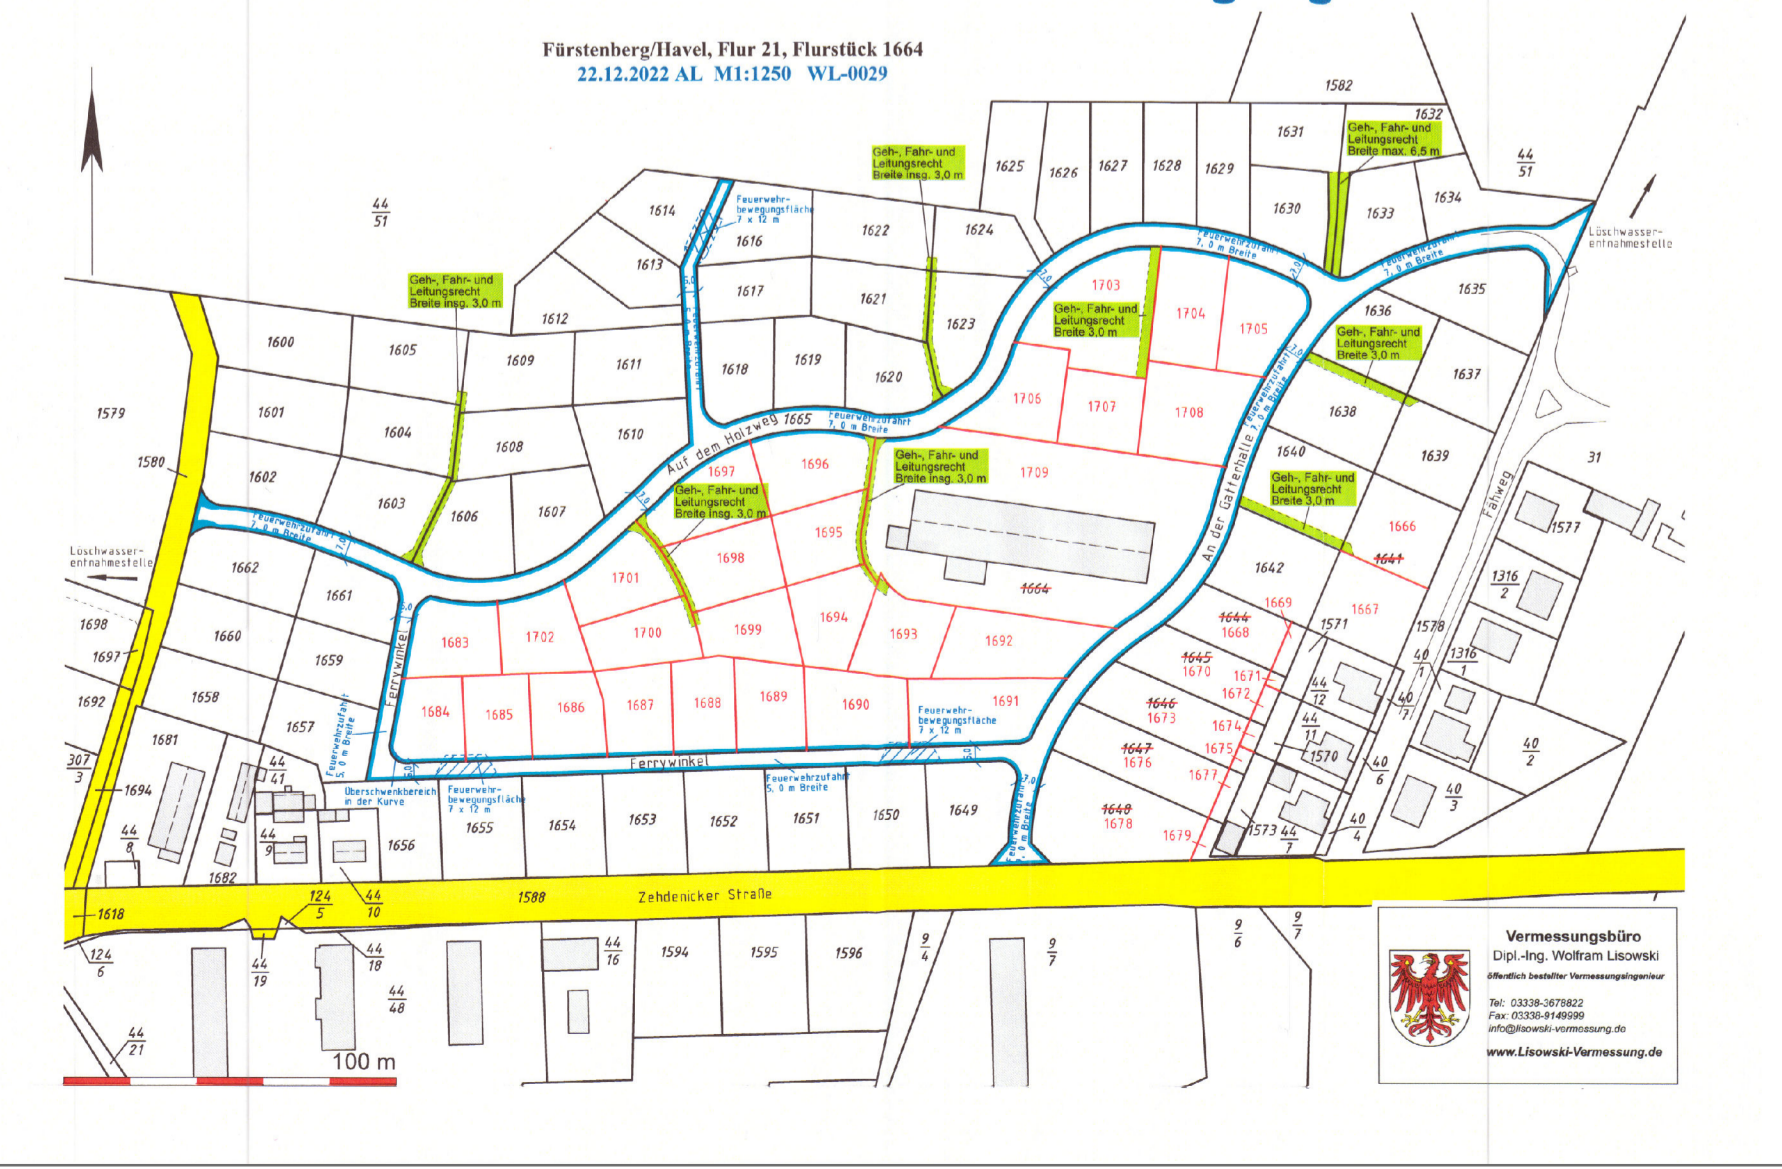

Hinweis zum Artenschutz
 Alle Arbeiten zum Abriss von Gebäuden und Maßnahmen zur Beseitigung von
 Bäumen und zur sonstigen Freimachung von Bauflächen sind grundsätzlich
 außerhalb der gesetzlichen Sperrzeit gemäß § 39 Abs. 5 BNatSchG durchzu-
 führen. Aufgrund der Vorkommen von Brutvögeln soll die Sperrregelung auch auf
 umzuwandeln Waldflächen angewendet werden. Soweit Abrisse oder
 Fällungen im Einzelfall innerhalb dieser Sperrzeit ausgeführt werden sollen,
 sind vorsorgliche Einzeluntersuchungen über Vorkommen von Nist-, Brut- oder
 anderen Lebensstätten bzw. von Arten, die dem Schutz gem. § 44 BNatSchG
 unterliegen, durchzuführen. Bei Nachweisen wird vor einem naturschutz-
 rechtlichen Ausnahmeantrag gem. § 45 Abs. 7 BNatSchG über die mögliche
 zeitliche Verlagerung der Arbeiten abgewogen.

- Hinweis: Pflanzliste geeigneter heimischer Gehölze und Sträucher
- | | |
|--------------------|--------------------------|
| Acer campestre | Feldahorn |
| Cornus sanguinea | Roter Hartriegel |
| Corylus ovellana | Haselnuss |
| Euonymus europaea | Pflafröhlichen Wildrosen |
| Rosa spec. | Arten Purgier-Kreuzdorn |
| Rhamnus cathartica | Schwarzdorn |
| Prunus spinosa | Schlehe |
-
- | | |
|-----------------------|----------------------------|
| Einheimische Bäume | |
| Acer plantanoides | Spitzahorn |
| Acer campestre | Feldahorn |
| Carpinus betulus | Hainbuche |
| Quercus robur | Stieleiche |
| Quercus petraea | Traubeneiche |
| Sorbus aucuparia | Eberesche |
| Tilia cordata | Winterlinde |
| Fraxinus excelsior | Gemeine Esche |
| Molus sylvestris agg. | Wild-Äpfel |
| Pyrus pyrastrer agg. | Wild-Birne |
| Prunus padus | Gewöhnliche Traubenkirsche |
| Prunus avium | Vogelkirsche |

Übersichtskarte



Quelle: Vermerk
 WebAtlasDE: © GeoBasis-DE/LGB, di-de/by-2-0;
 © Geoportal Berlin, di-de/by-2-0 (Daten geändert); © BKG (Daten geändert)
 TopPlus: © Bundesamt für Kartographie und Geodäsie (2023)

Stadt Fürstenberg/Havel

1. Änderung des Bebauungsplans Nr. 13
 "Fürstenberger Ferienhäuser am Havelpark – Teilumwandlung von
 Sonderbauflächen die der Erholung dienen zum Reinen Wohngebiet"

	HiBU Plan GmbH Groß Kienitzer Dorfst. 15 15831 Blankenfelde- Mahlow	Maßstab 1:1000 (Druck A1)
--	--	---

Plangrundlage: Vermessungsbüro Lisowski Karl-Marx-Str. 9, 16321 Bernau bei Berlin	Stand: 19.11.2024 Entwurf
--	---