


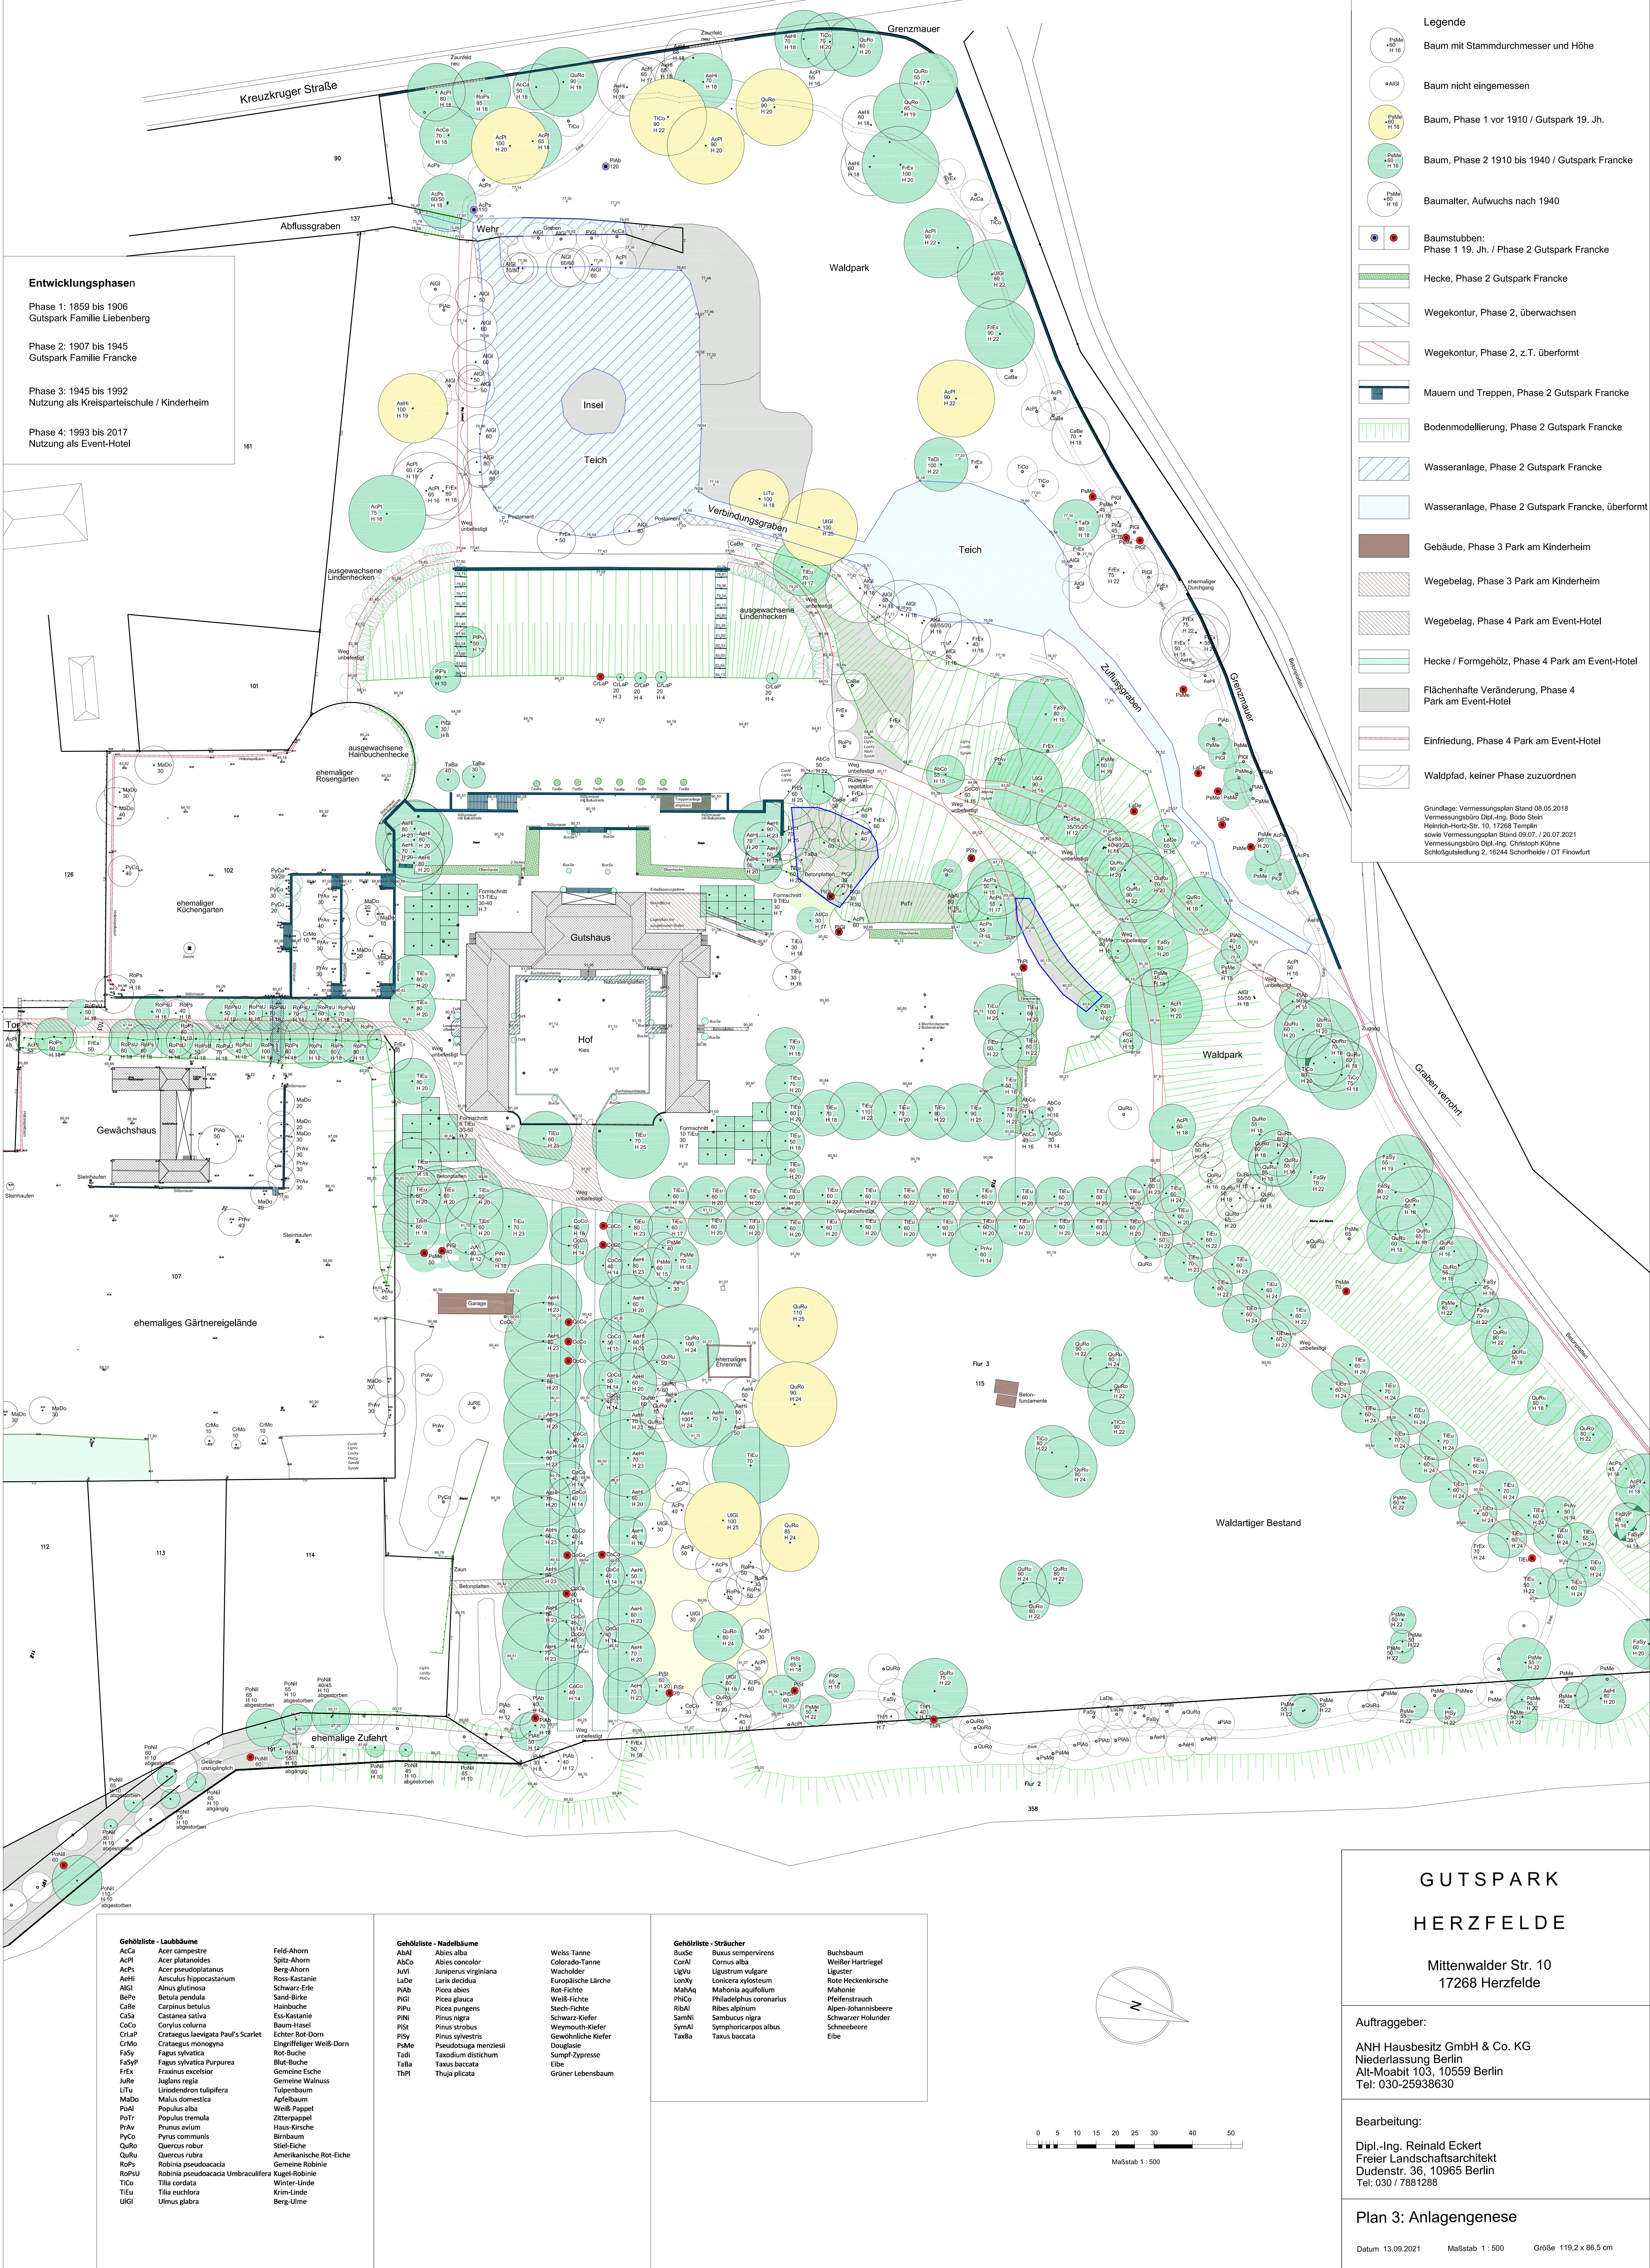



Legende

- Baum mit Stammdurchmesser und Höhe
- Baum nicht eingemessen
- Baum, Phase 1 vor 1910 / Gutsпарк 19. Jh.
- Baum, Phase 2 1910 bis 1940 / Gutsпарк Francke
- Baumalter, Aufwuchs nach 1940
- Baumstubb: Phase 1 19. Jh. / Phase 2 Gutsпарк Francke
- Hecke, Phase 2 Gutsпарк Francke
- Wegekontur, Phase 2, überwachsen
- Wegekontur, Phase 2, z.T. überformt
- Mauern und Treppen, Phase 2 Gutsпарк Francke
- Bodenmodellierung, Phase 2 Gutsпарк Francke
- Wasseranlage, Phase 2 Gutsпарк Francke
- Wasseranlage, Phase 2 Gutsпарк Francke, überformt
- Gebäude, Phase 3 Park am Kinderheim
- Wegebelag, Phase 3 Park am Kinderheim
- Wegebelag, Phase 4 Park am Event-Hotel
- Hecke / Formgehölz, Phase 4 Park am Event-Hotel
- Flächenhafte Veränderung, Phase 4 Park am Event-Hotel
- Einfriedung, Phase 4 Park am Event-Hotel
- Waldpfad, keiner Phase zuzuordnen

Grundlage: Vermessungsplan Stand 08.05.2018
Vermessungsbüro Dipl.-Ing. Bodo Stein
Heinrich-Hertz-Str. 10, 17268 Templin
sowie Vermessungsplan Stand 09.07. / 20.07.2021
Vermessungsbüro Dipl.-Ing. Christoph Köhne
Schloßgutsfeldung 2, 16244 Schorfheide / OT Finowfurt

GUTSPARK
HERZFELDE

Mittenwalder Str. 10
17268 Herzfelde

Auftraggeber:
ANH Hausbesitz GmbH & Co. KG
Niederlassung Berlin
Alt-Moabit 103, 10559 Berlin
Tel: 030-25938630

Bearbeitung:
Dipl.-Ing. Reinald Eckert
Freier Landschaftsarchitekt
Dudenstr. 36, 10965 Berlin
Tel: 030 / 7881288

Plan 3: Anlagengenerale

Datum 13.09.2021 Maßstab 1:500 GröÙe 119,2 x 86,5 cm

Gehölzliste - Laubbäume AcCa Acer campestre AcPl Acer platanoides AcPi Acer pseudoplatanus AcHi Aesculus hippocastanum AGI Alnus glutinosa BePe Betula pendula CaBe Carpinus betulus CaSa Castanea sativa CoCo Corylus colurna CrLaP Crataegus laevigata Paul's Scarlet CrMo Crataegus monogyna FaSy Fagus sylvatica FaSyP Fagus sylvatica Purpurea FrEx Fraxinus excelsior Jue Jaglans regia LTU Liriodendron tulipifera MaDo Malus domestica PoAl Populus alba PoTr Populus tremula PrAv Prunus avium PyCo Pyrus communis QuRo Quercus robur QuRu Quercus rubra RuPs Robinia pseudacacia RuPi Robinia pseudoacacia Umbracliffura TiCo Tilia cordata TiEu Tilia euchlora UlGI Ulmus glabra	Gehölzliste - Nadelbäume AbAl Abies alba AbCo Abies concolor JuVi Juniperus virginiana LaDe Larix decidua PiCo Picea abies PiGl Picea glauca PiPu Picea pungens PiNi Pinus nigra PiSt Pinus strobus PiSy Pinus sylvestris PsMe Pseudotsuga menziesii TaDi Taxodium distichum TaBa Taxus baccata ThPi Thuja plicata	Weiß Tanne Colorado-Tanne Wacholder Europäische Lärche Schwarz-Eiche Weiß-Fichte Stech-Fichte Schwarz-Kiefer Weymouth-Kiefer Gewöhnliche Kiefer Douglasie Sumpp Zypresse Eibe Grüner Lebensbaum	Gehölzliste - Sträucher BuSe Buxus sempervirens CoAl Cornus alba LiGu Ligustrum vulgare LoXy Loncera xylosteum MaHo Mahonia aquifolium PhCo Philadelphus coronarius RibAl Ribes alpinum SaNi Sambucus nigra SymAl Symphoricarpos albus TaxBa Taxus baccata	Buchbaum Weißer Hartriegel Liguster Rote Heckenkirsche Mahonie Pfeifenstrauch Alpen-Johannbeere Schwarzer Holunder Schneebere Eibe
--	---	---	---	--

Gehölzliste – Nadelbäume		
AbCo	Abies concolor	Colorado-Tanne
AbNo	Abies nordmanniana	Nordmann-Tanne
AbPr	Abies procera	Silber-Tanne
JuVi	Juniperus virginiana	Wacholder
PIAb	Picea abies	Rot-Fichte
PIGI	Picea glauca	Weiss-Fichte
PIPu	Picea pungens	Schwarz-Fichte
PINi	Pinus nigra	Schwarz-Kiefer
PISt	Pinus strobus	Weymouth-Kiefer
PISy	Pinus sylvestris	Gewöhnliche Kiefer
PIde	Podocarpus n. neriissii	Douglasie
TaDi	Taxodium distichum	Sumpt-Zypressen
TaBa	Taxus baccata	Eibe
ThPi	Thuja plicata	Grüner Lebensbaum

Phase 4: 1993 bis 2017
Nutzung als Event-Hotel

Grundlage: Vermessungsplan Stand 08.05.2018
Vermessungsbüro Dipl.-Ing. Bodo Stein

