


VERFAHRENSVERMERKE

Table with 2 columns: Field Name and Content. Fields include: KATASTERVERMERK, AUFSTELLUNGSBESCHLUSS, FRÜHZEITIGE ÖFFENTLICHKEITSBETEILIGUNG, ÖFFENTLICHE AUSLEGUNG DES ENTWURFS, ABWÄGUNGSBESCHLUSS, SATZUNGSBESCHLUSS, GENEHMIGUNG, AUSFERTIGUNGSVERMERK, INKRAFTTRETEN.

TEIL A - PLANZEICHNUNG

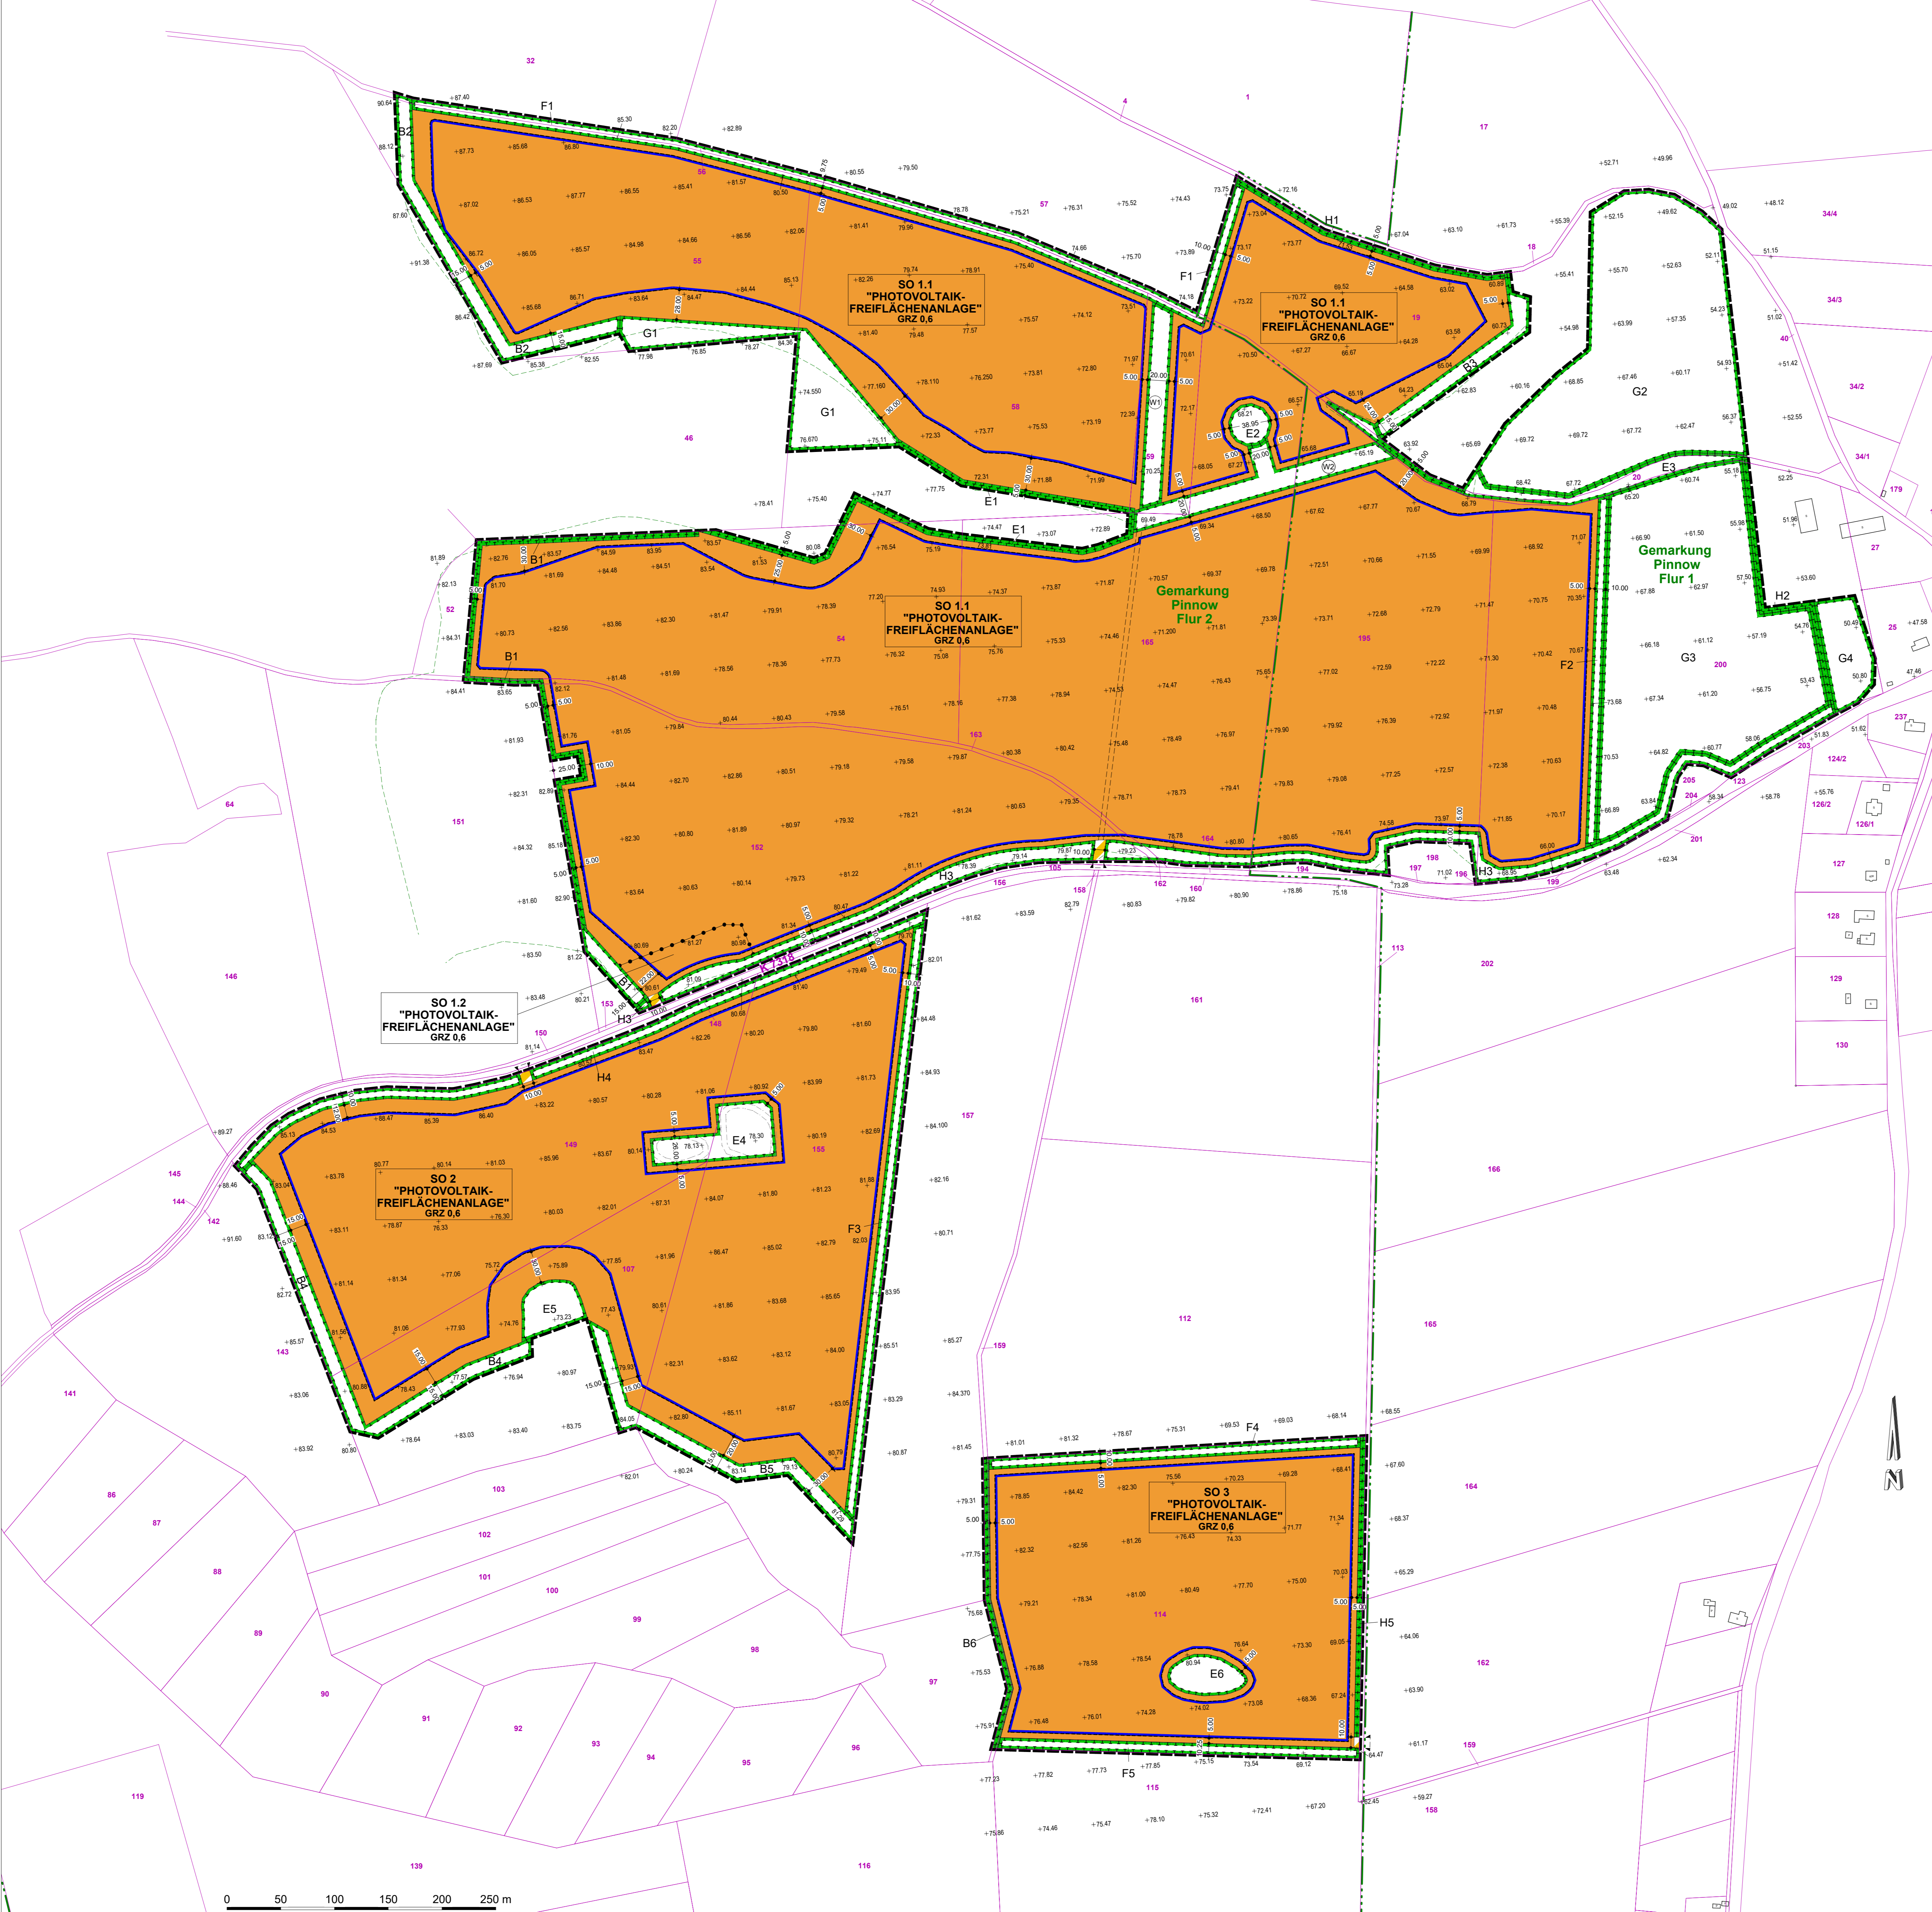

TEIL B - TEXTTEIL

Planungsrechtliche Festsetzungen, Art der baulichen Nutzung, Maß der baulichen Nutzung, Führung von Versorgungsleitungen, Planungen, Nutzungsregelungen, Maßnahmen und Flächen für Maßnahmen zum Schutz, zur Pflege und zur Entwicklung von Boden, Natur und Landschaft, Bauweise, Bauelemente, Bauformen, Verkehrsflächen, Verhältnisse besonderer Zweckbestimmung, Sonstige Planungen, Bauweise, Bauelemente, Bauformen, Verkehrsflächen, Verhältnisse besonderer Zweckbestimmung.

ÜBERSICHTSLAGEPLAN, GEMEINDE GERSWALDE BEBAUUNGSPLAN "SOLARPARK GERSWALDE", BEZUGSGRUNDLAGEN, ZEICHENERKLÄRUNG, ENTWURF, datum Oktober 2025, projekt BEBAUUNGSPLAN Nr. 5 "SOLARPARK GERSWALDE", planbezeichnung ENTWURF Teil A - Planzeichnung Teil B - Textteil, masstab 1:2.500.