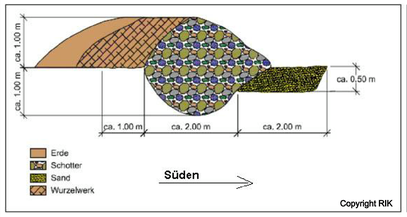

Querschnitt durch ein Steinbiotop

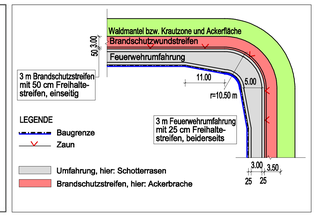

Prinzipbild Umfahrung

Copyright RIK

Geplanter Zaun

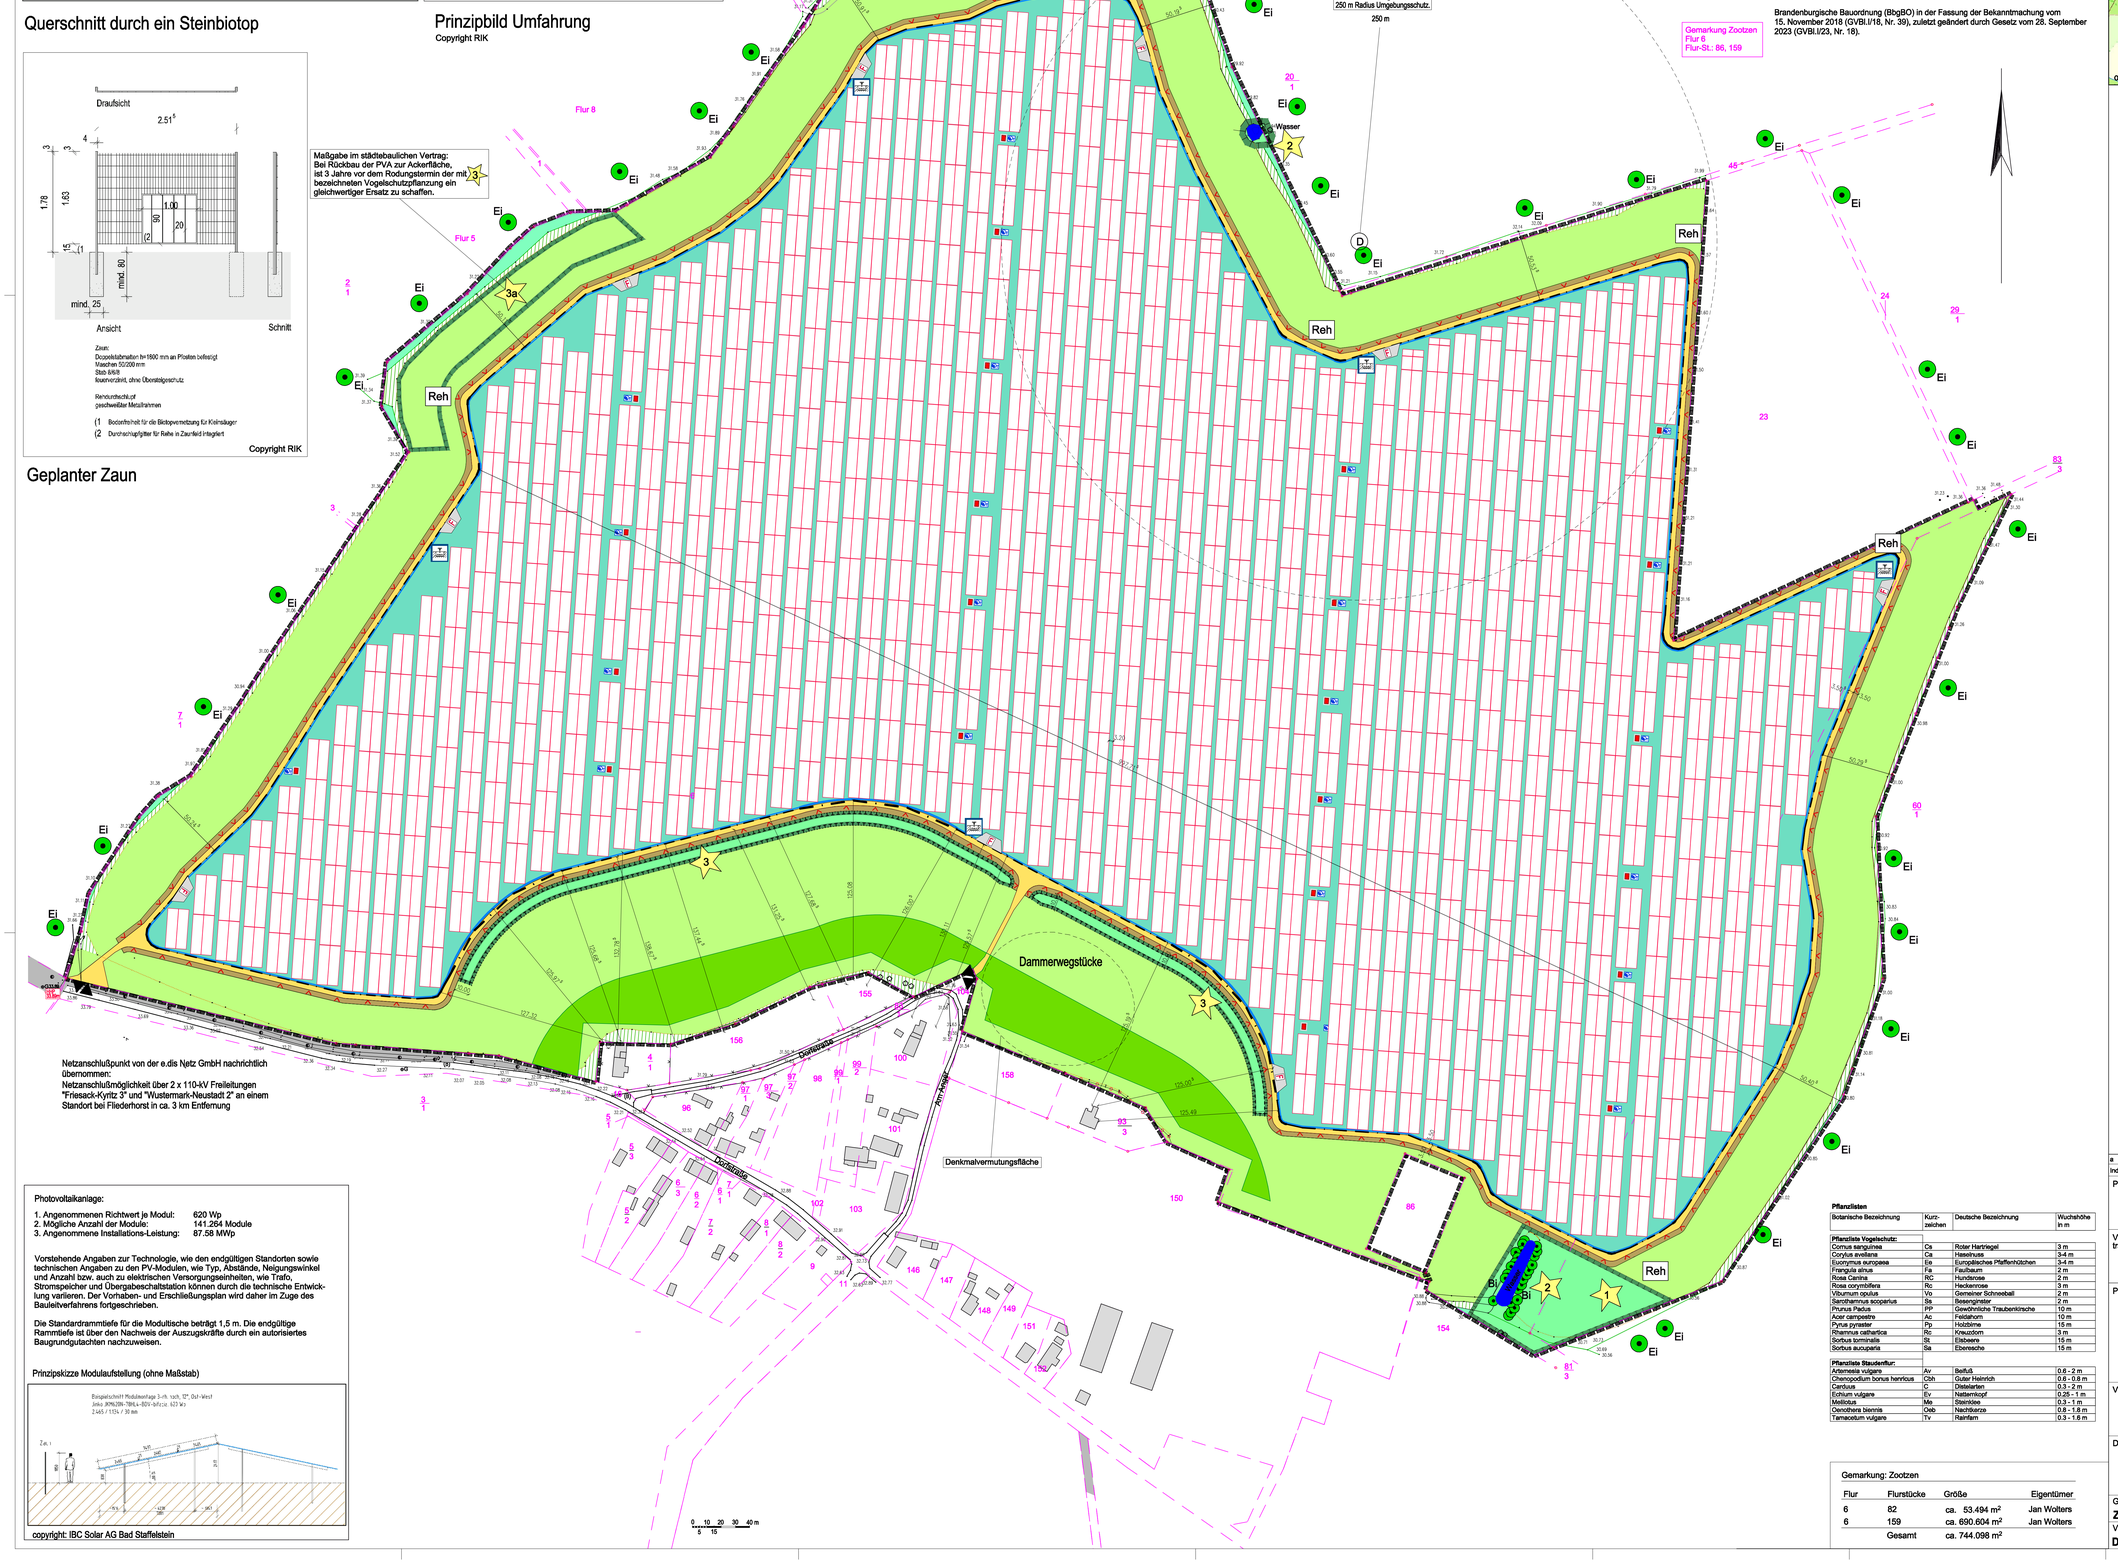

Photovoltaikanlage:

1. Angenommenen Richtwert je Modul: 620 Wp
2. Mögliche Anzahl der Module: 141.264 Module
3. Angenommene Installations-Leistung: 87.58 MWp

Vorstehende Angaben zur Technologie, wie den endgültigen Standorten sowie technischen Angaben zu den PV-Modulen, wie Typ, Abstände, Neigungswinkel und Anzahl bzw. auch zu elektrischen Versorgungseinheiten, wie Trafo, Stromspeicher und Übergabeschaltstation können durch die technische Entwicklung variieren. Der Vorhaben- und Erschließungsplan wird daher im Zuge des Baulelvverfahrens fortgeschrieben.

Die Standardrammtiefe für die Modultische beträgt 1,5 m. Die endgültige Rammtiefe ist über den Nachweis der Auszugskräfte durch ein autorisiertes Baugrundgutachten nachzuweisen.

Prinzipskizze Modulaufstellung (ohne Maßstab)

Beispielschnitt Modulanlage S-rh. tzch. 12°, Ost-West
Jinko JKM280-78HL4-BDV-bifacial 327 Wp
2.445 / 115V / 30 mm
Zw. 1
1400
240
1400
240
1400
80
80
1400
1400
1400