




C

O



Flora - 10-10-1911



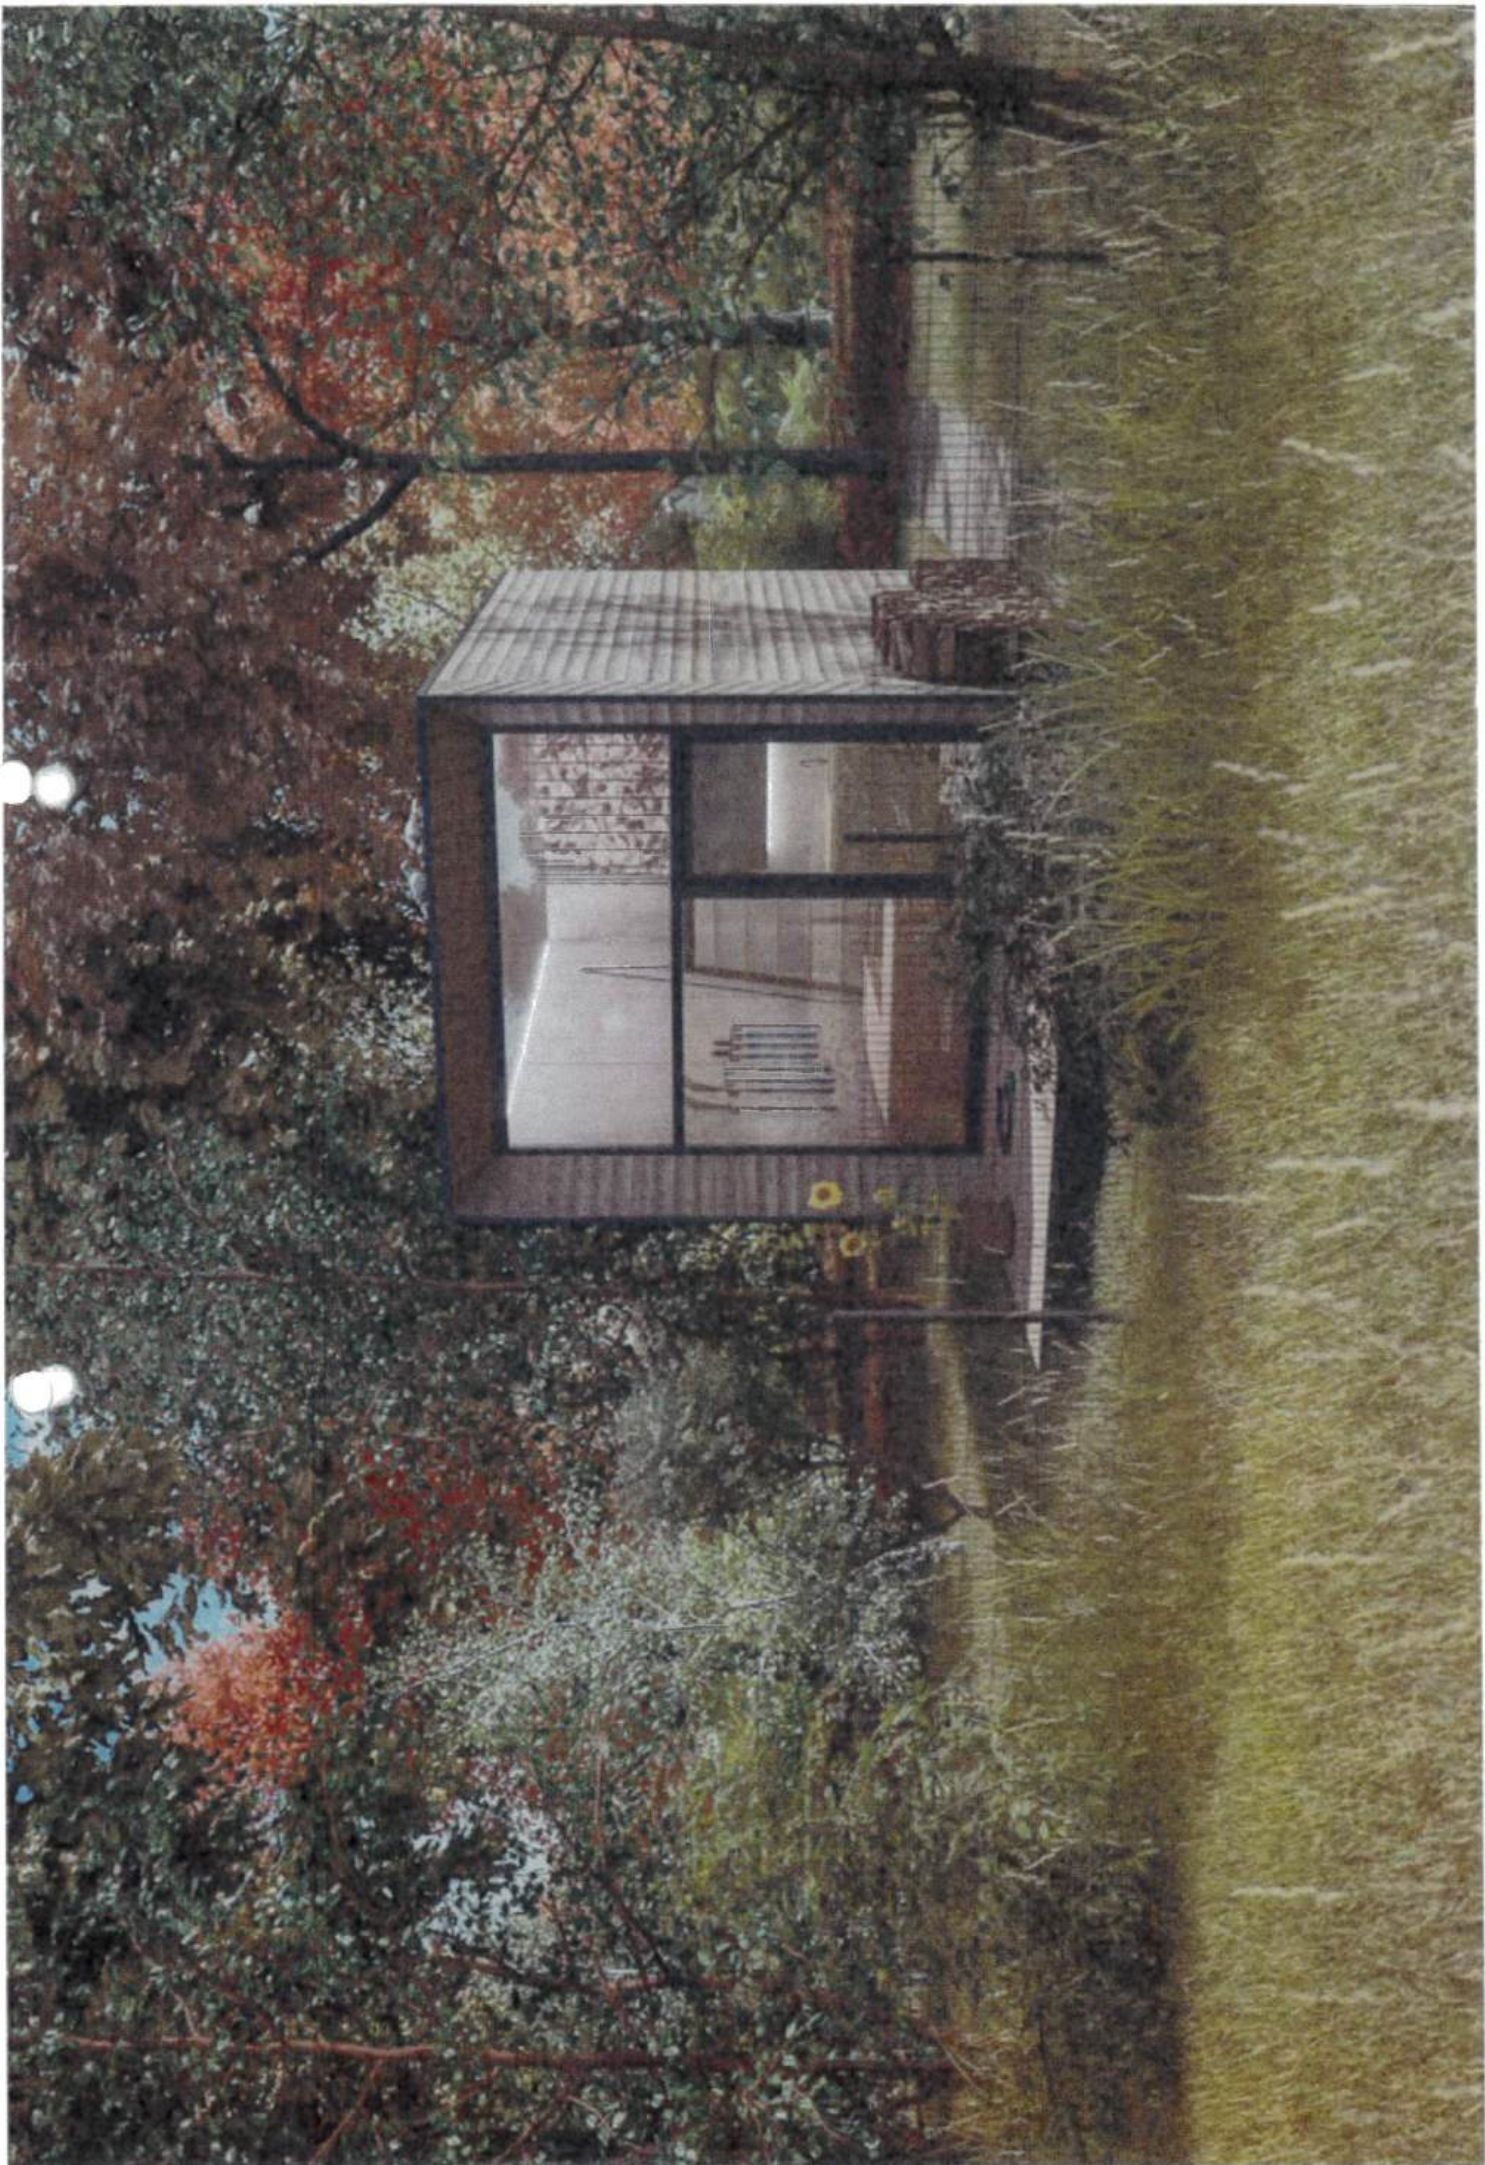











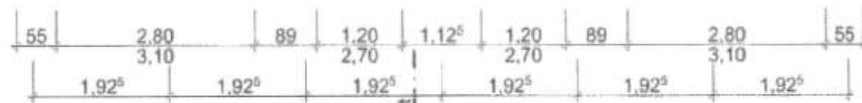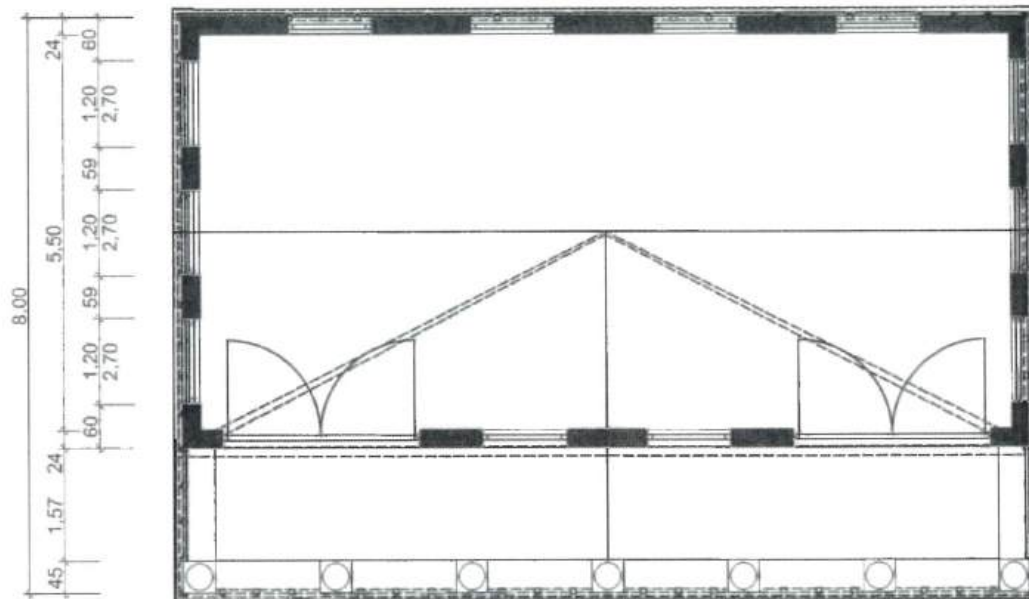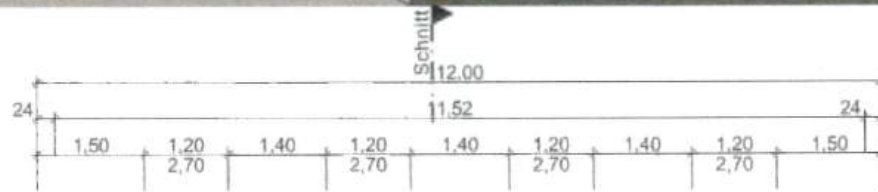


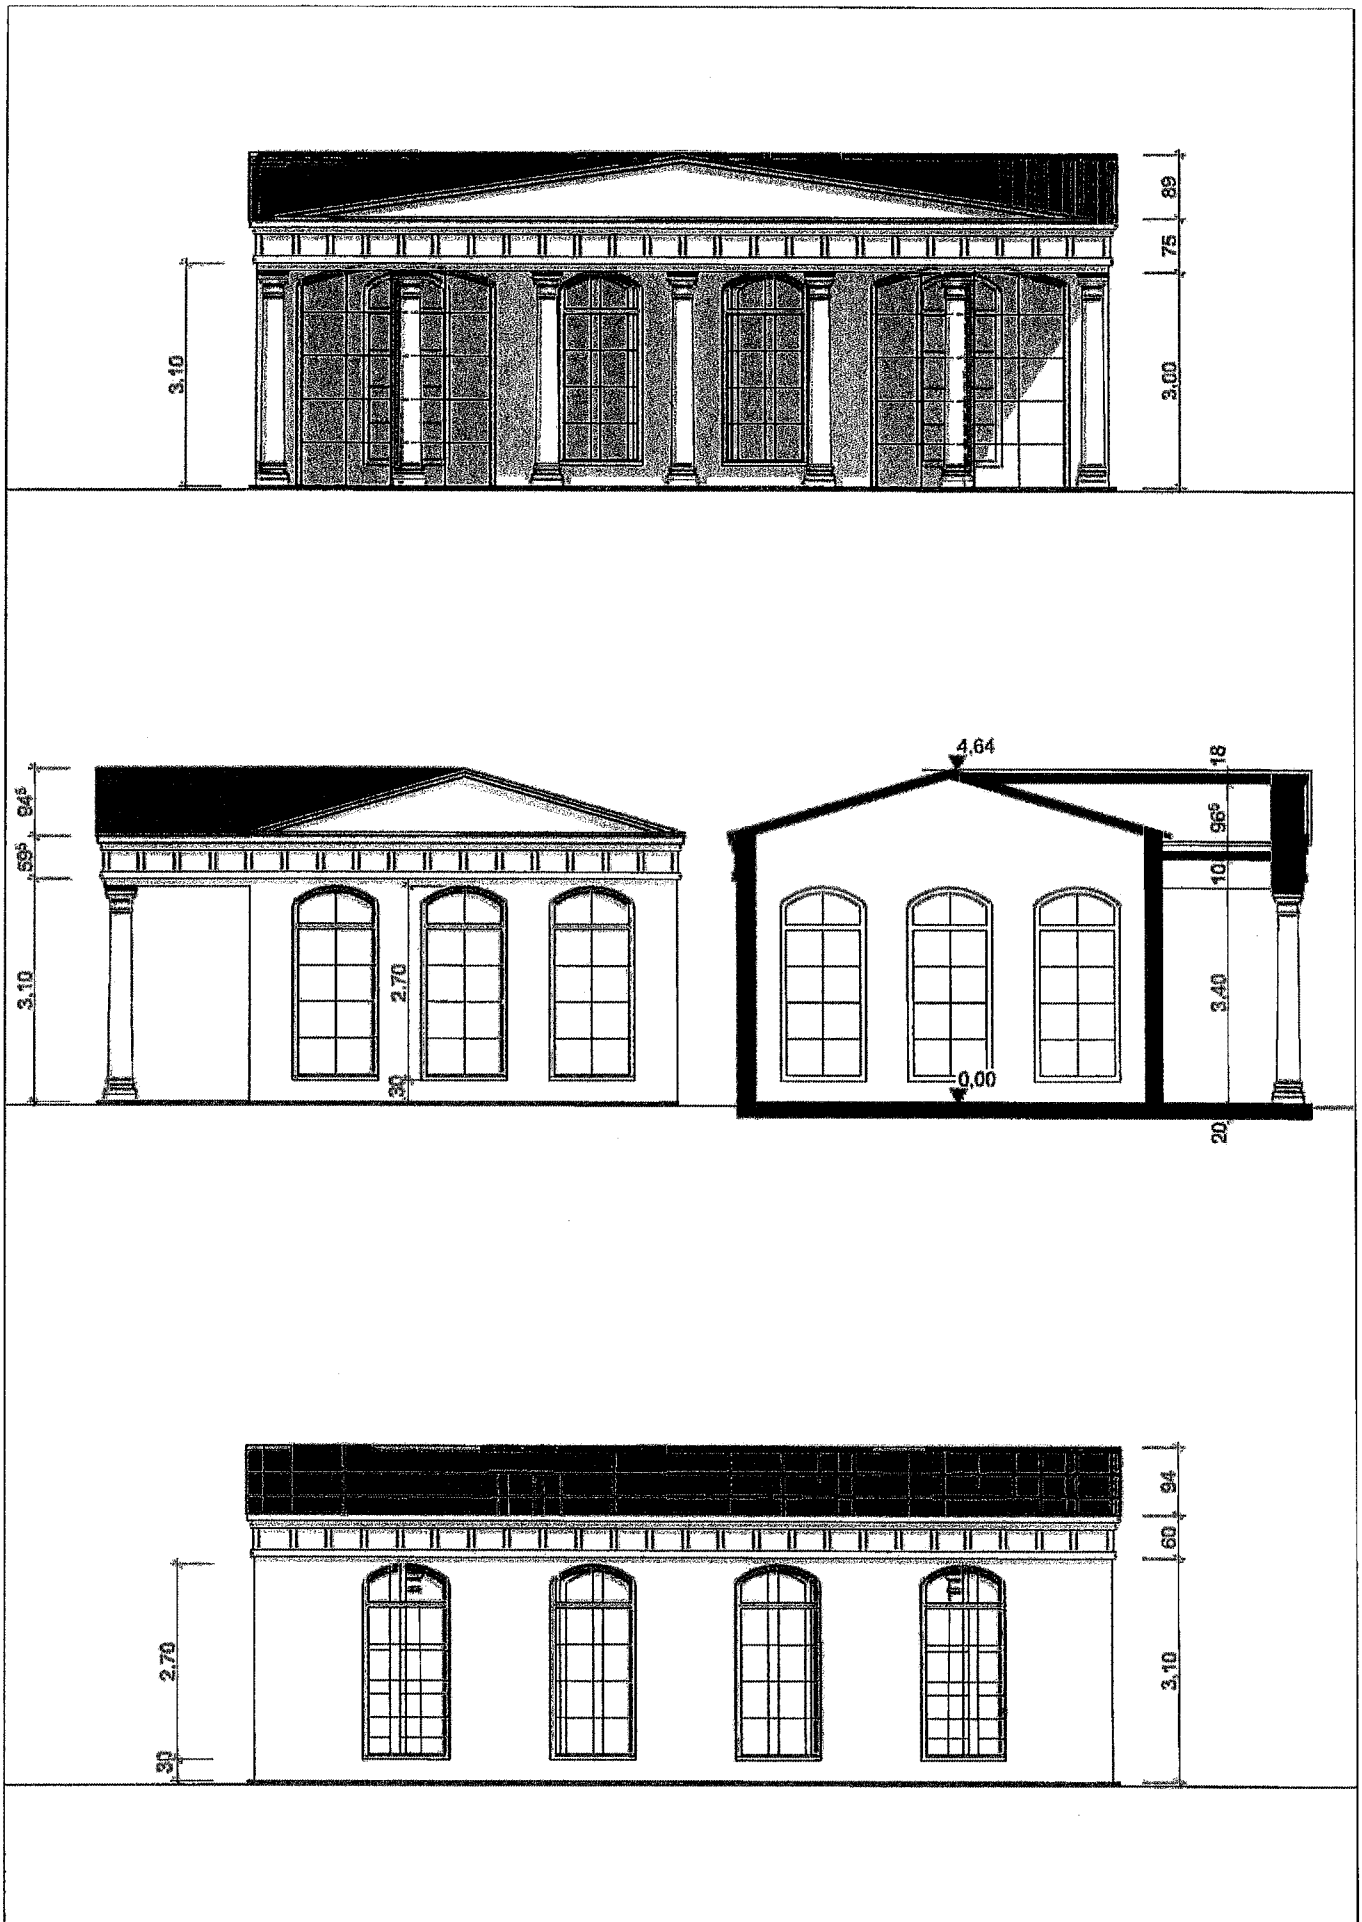


JAGDSCHLOSS ZÜLLSDORF

Entwurf - Orangerie Ansichten & Schnitt M 1:100


GRUNDRISS

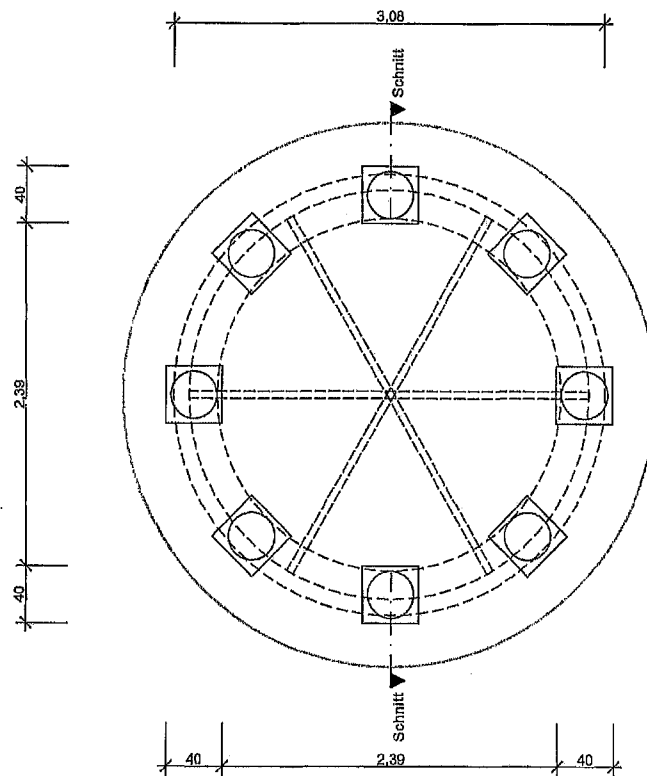


SCHNITT

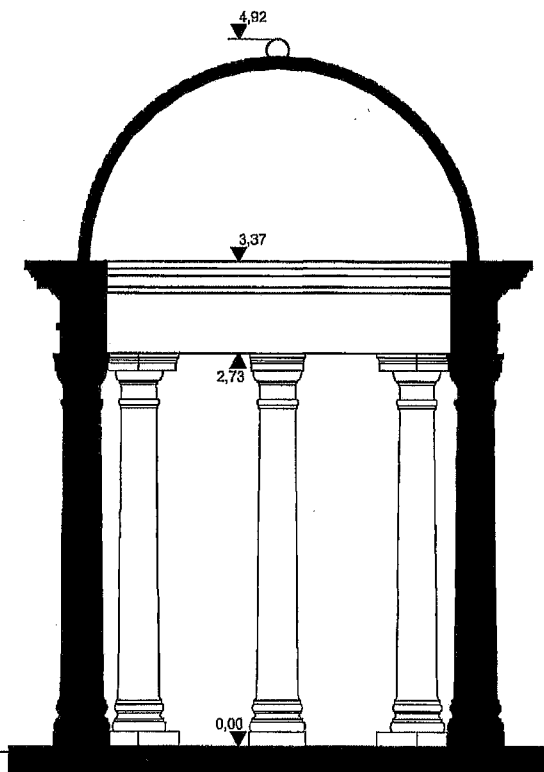


ANSICHT

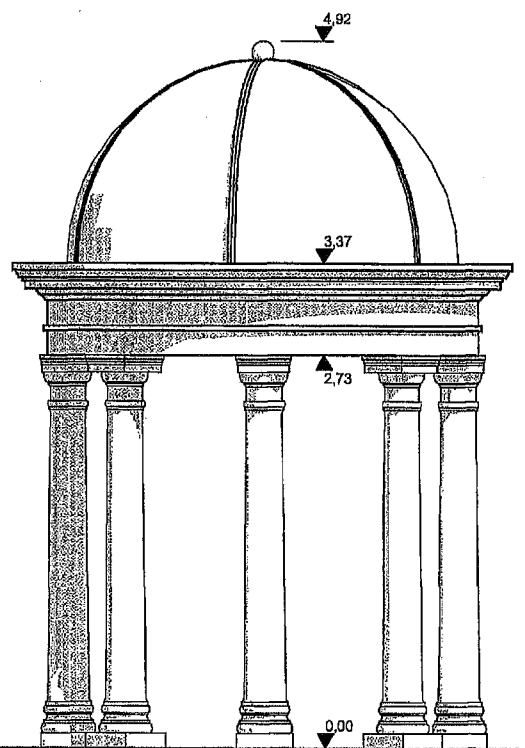


GRUNDRISS

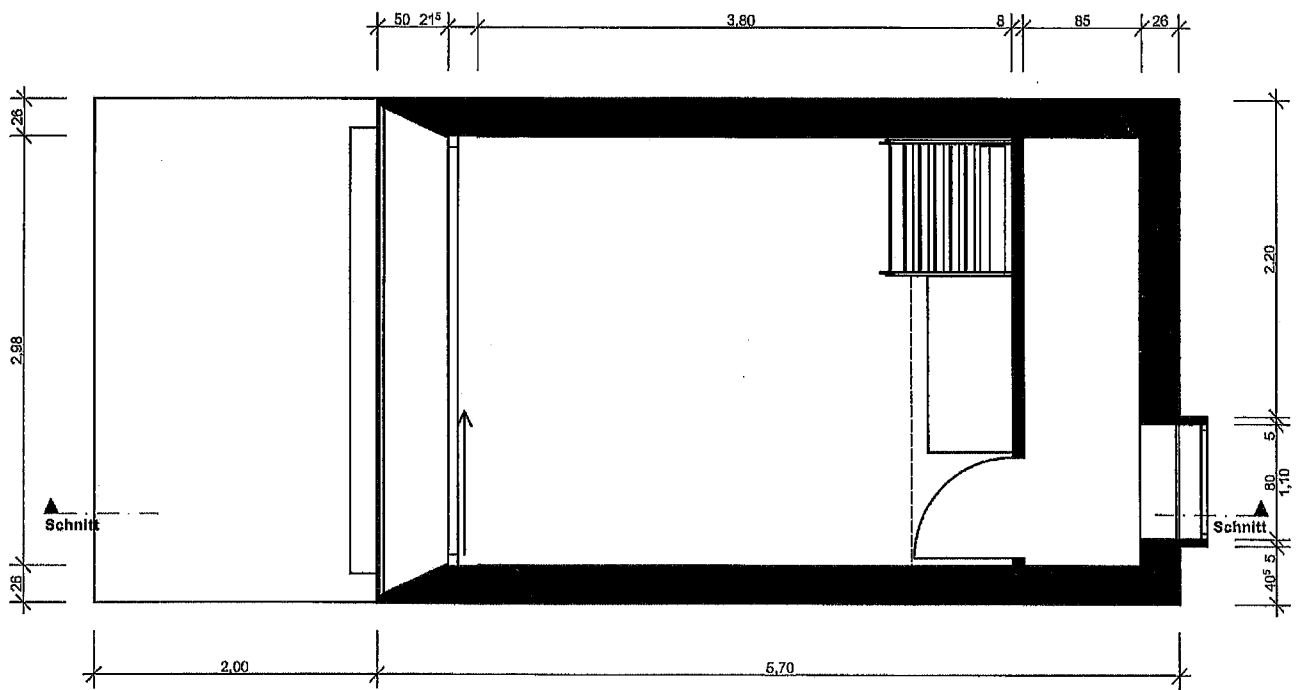


SCHNITT

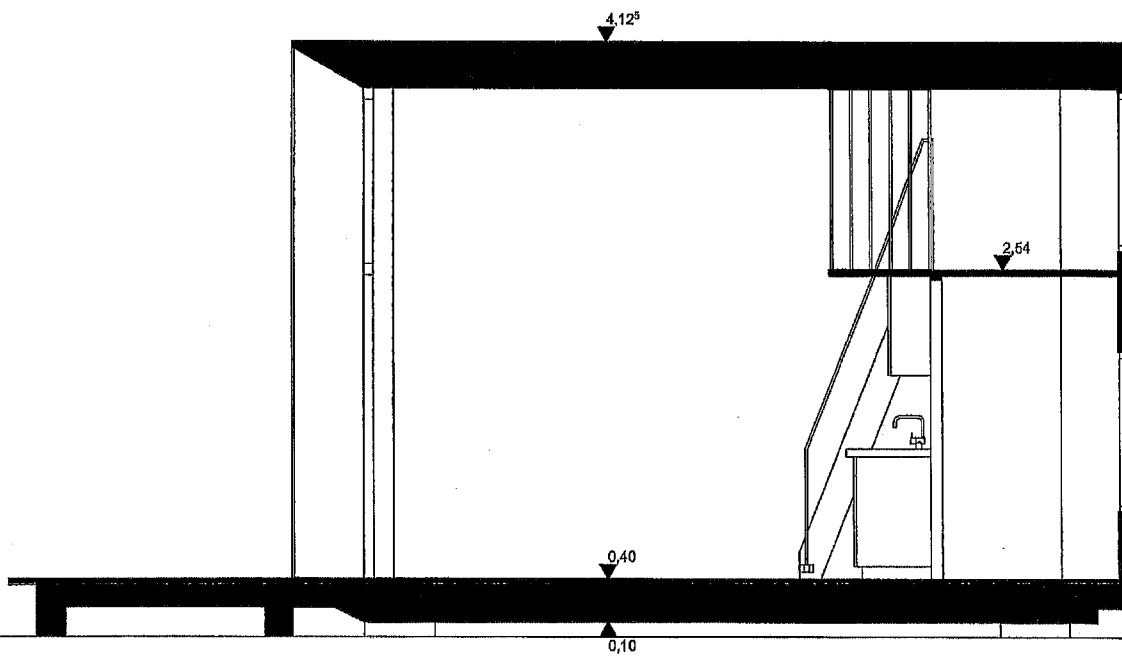


ANSICHT SEITE

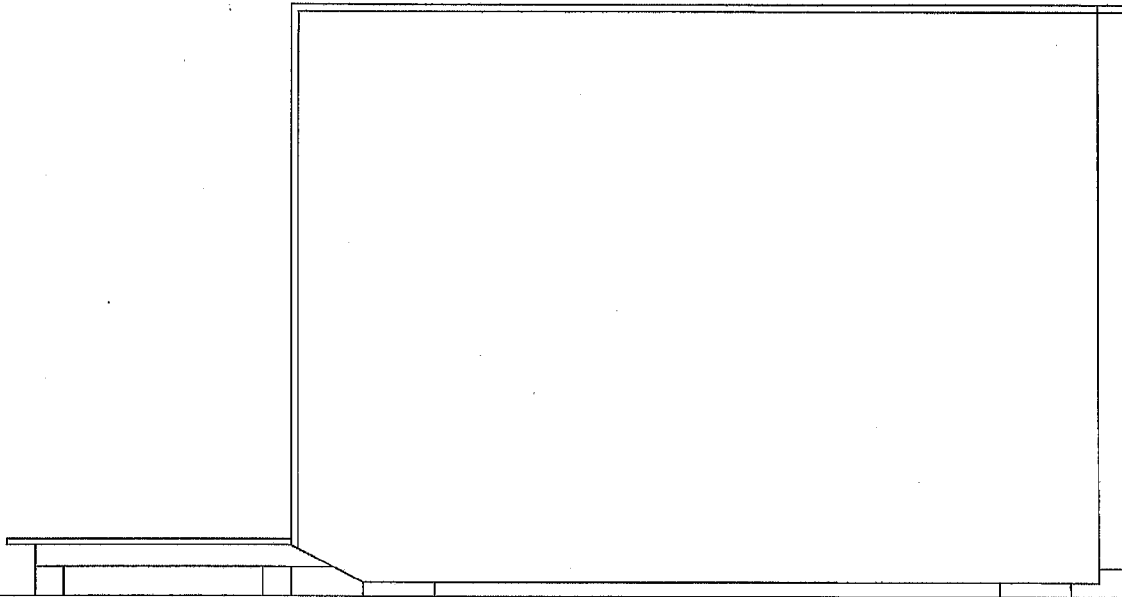


ANSICHT HINTEN

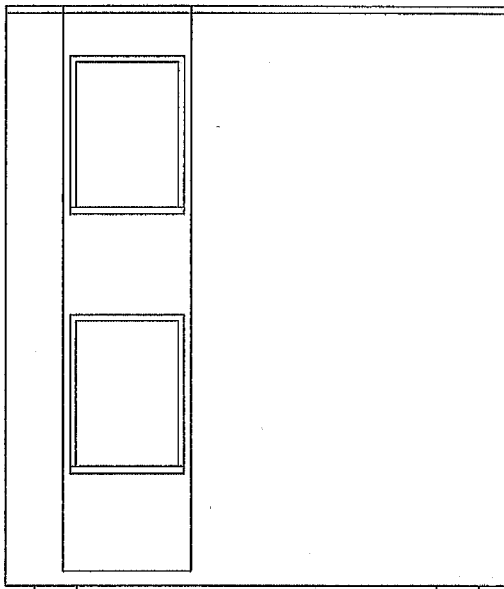


ANSICHT VORN

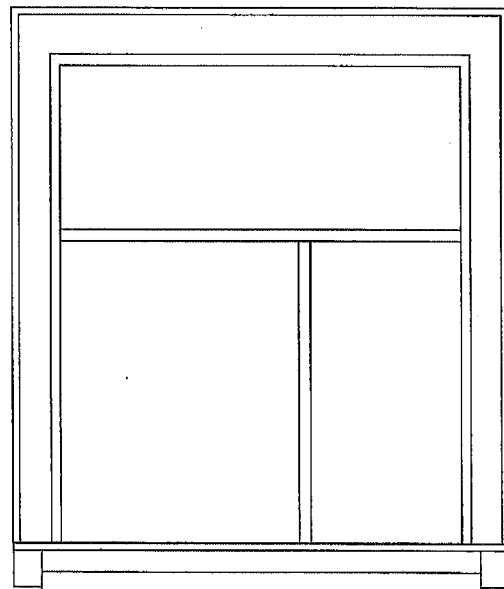


ANSICHT 1

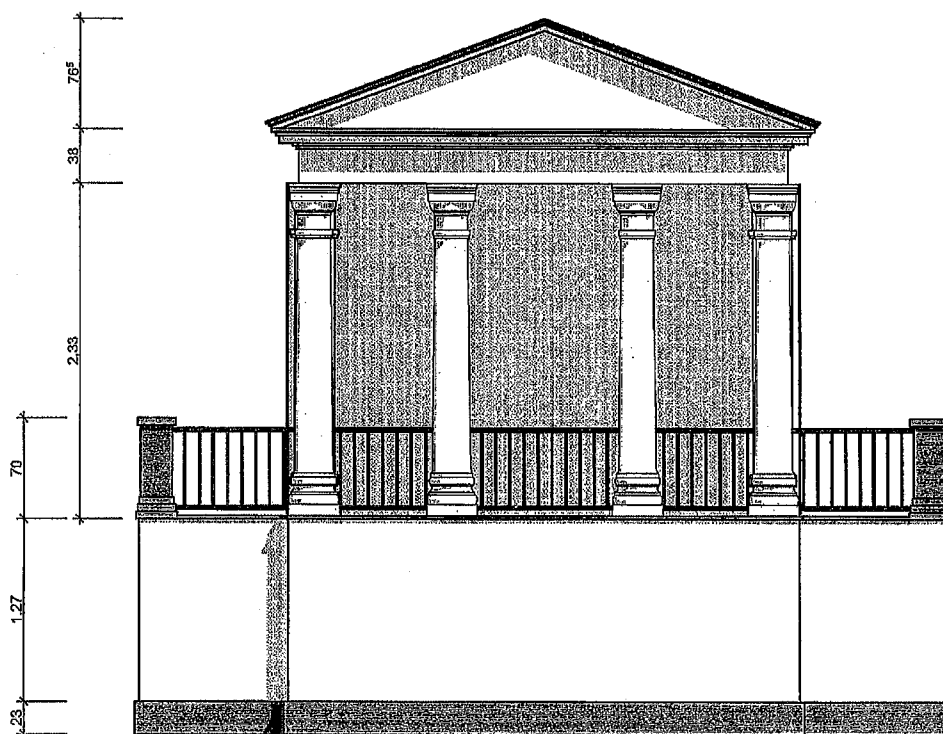


ANSICHT 2

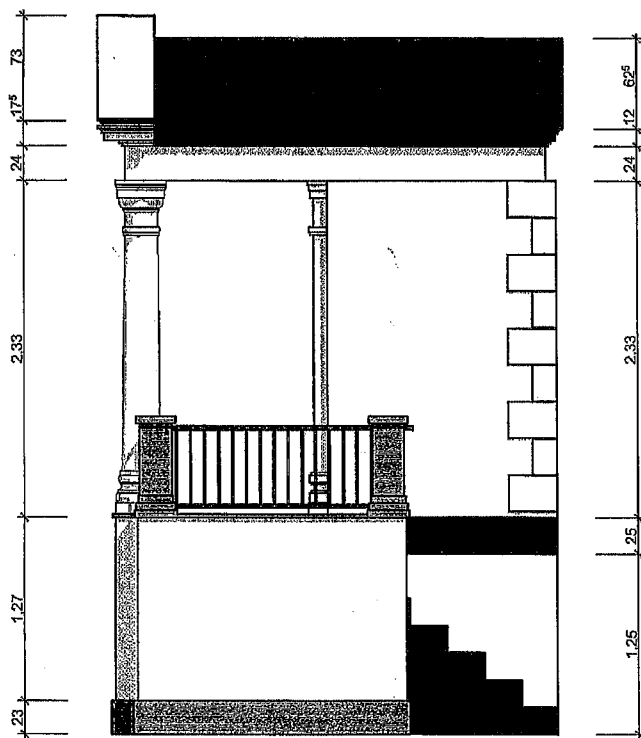


SCHNITT 1

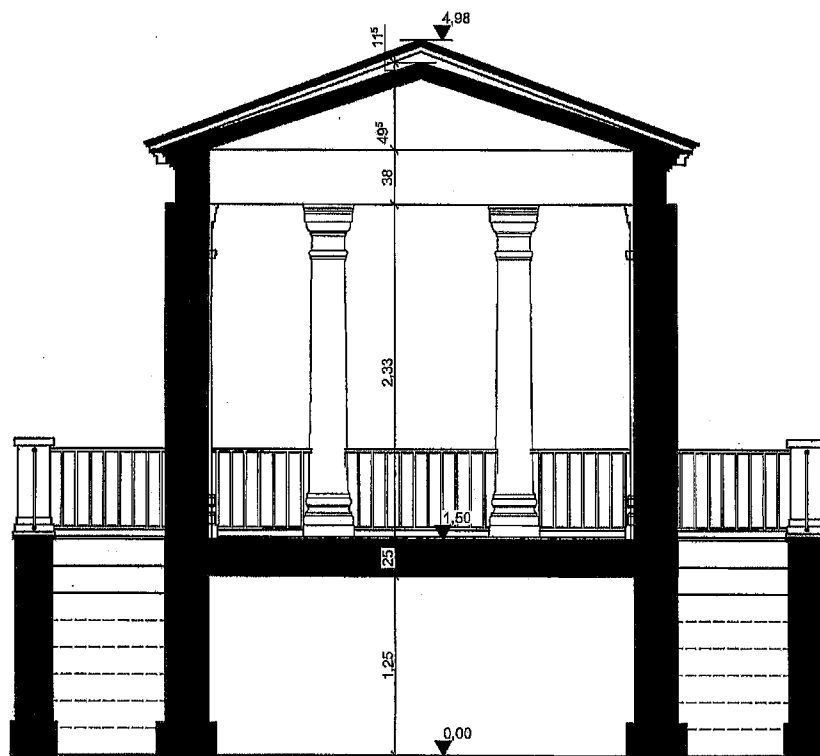

SCHNITT 2

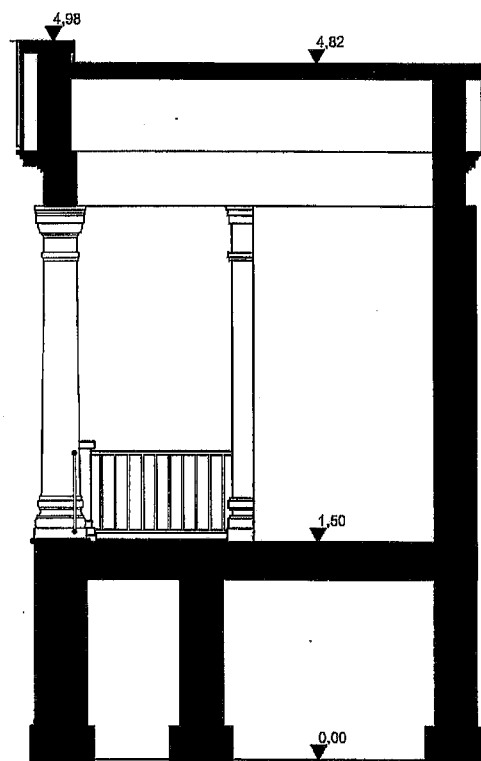

UNTERBAU

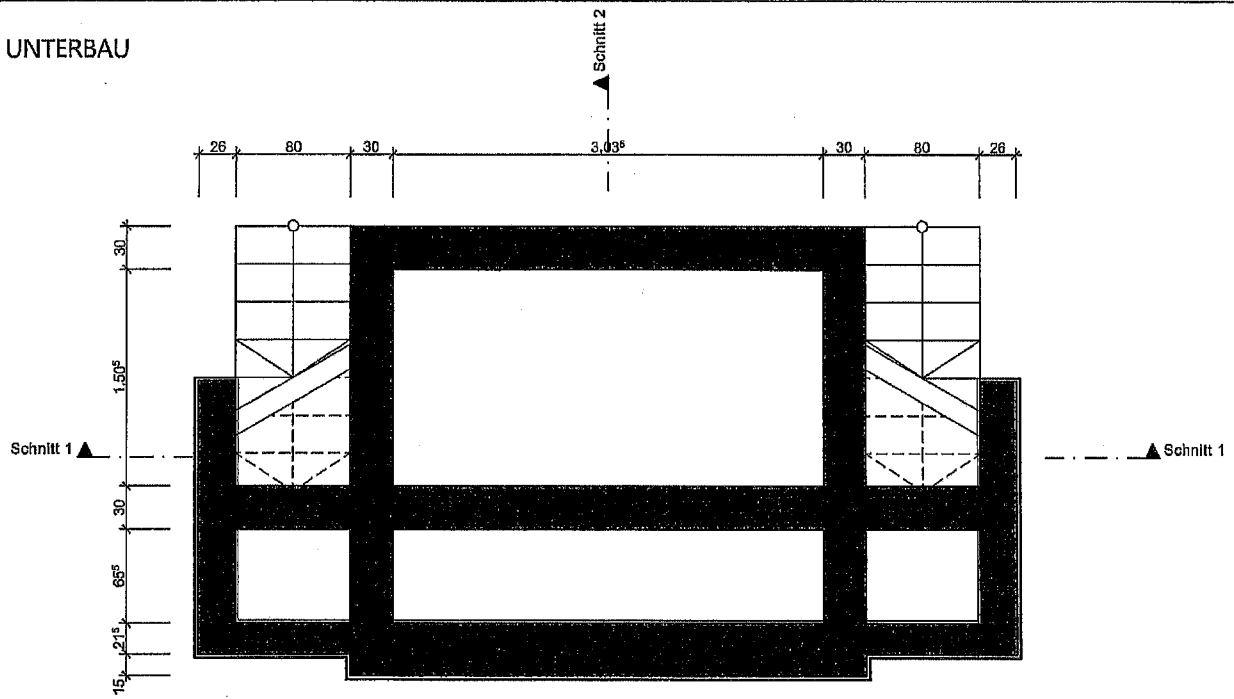

TEMPEL

