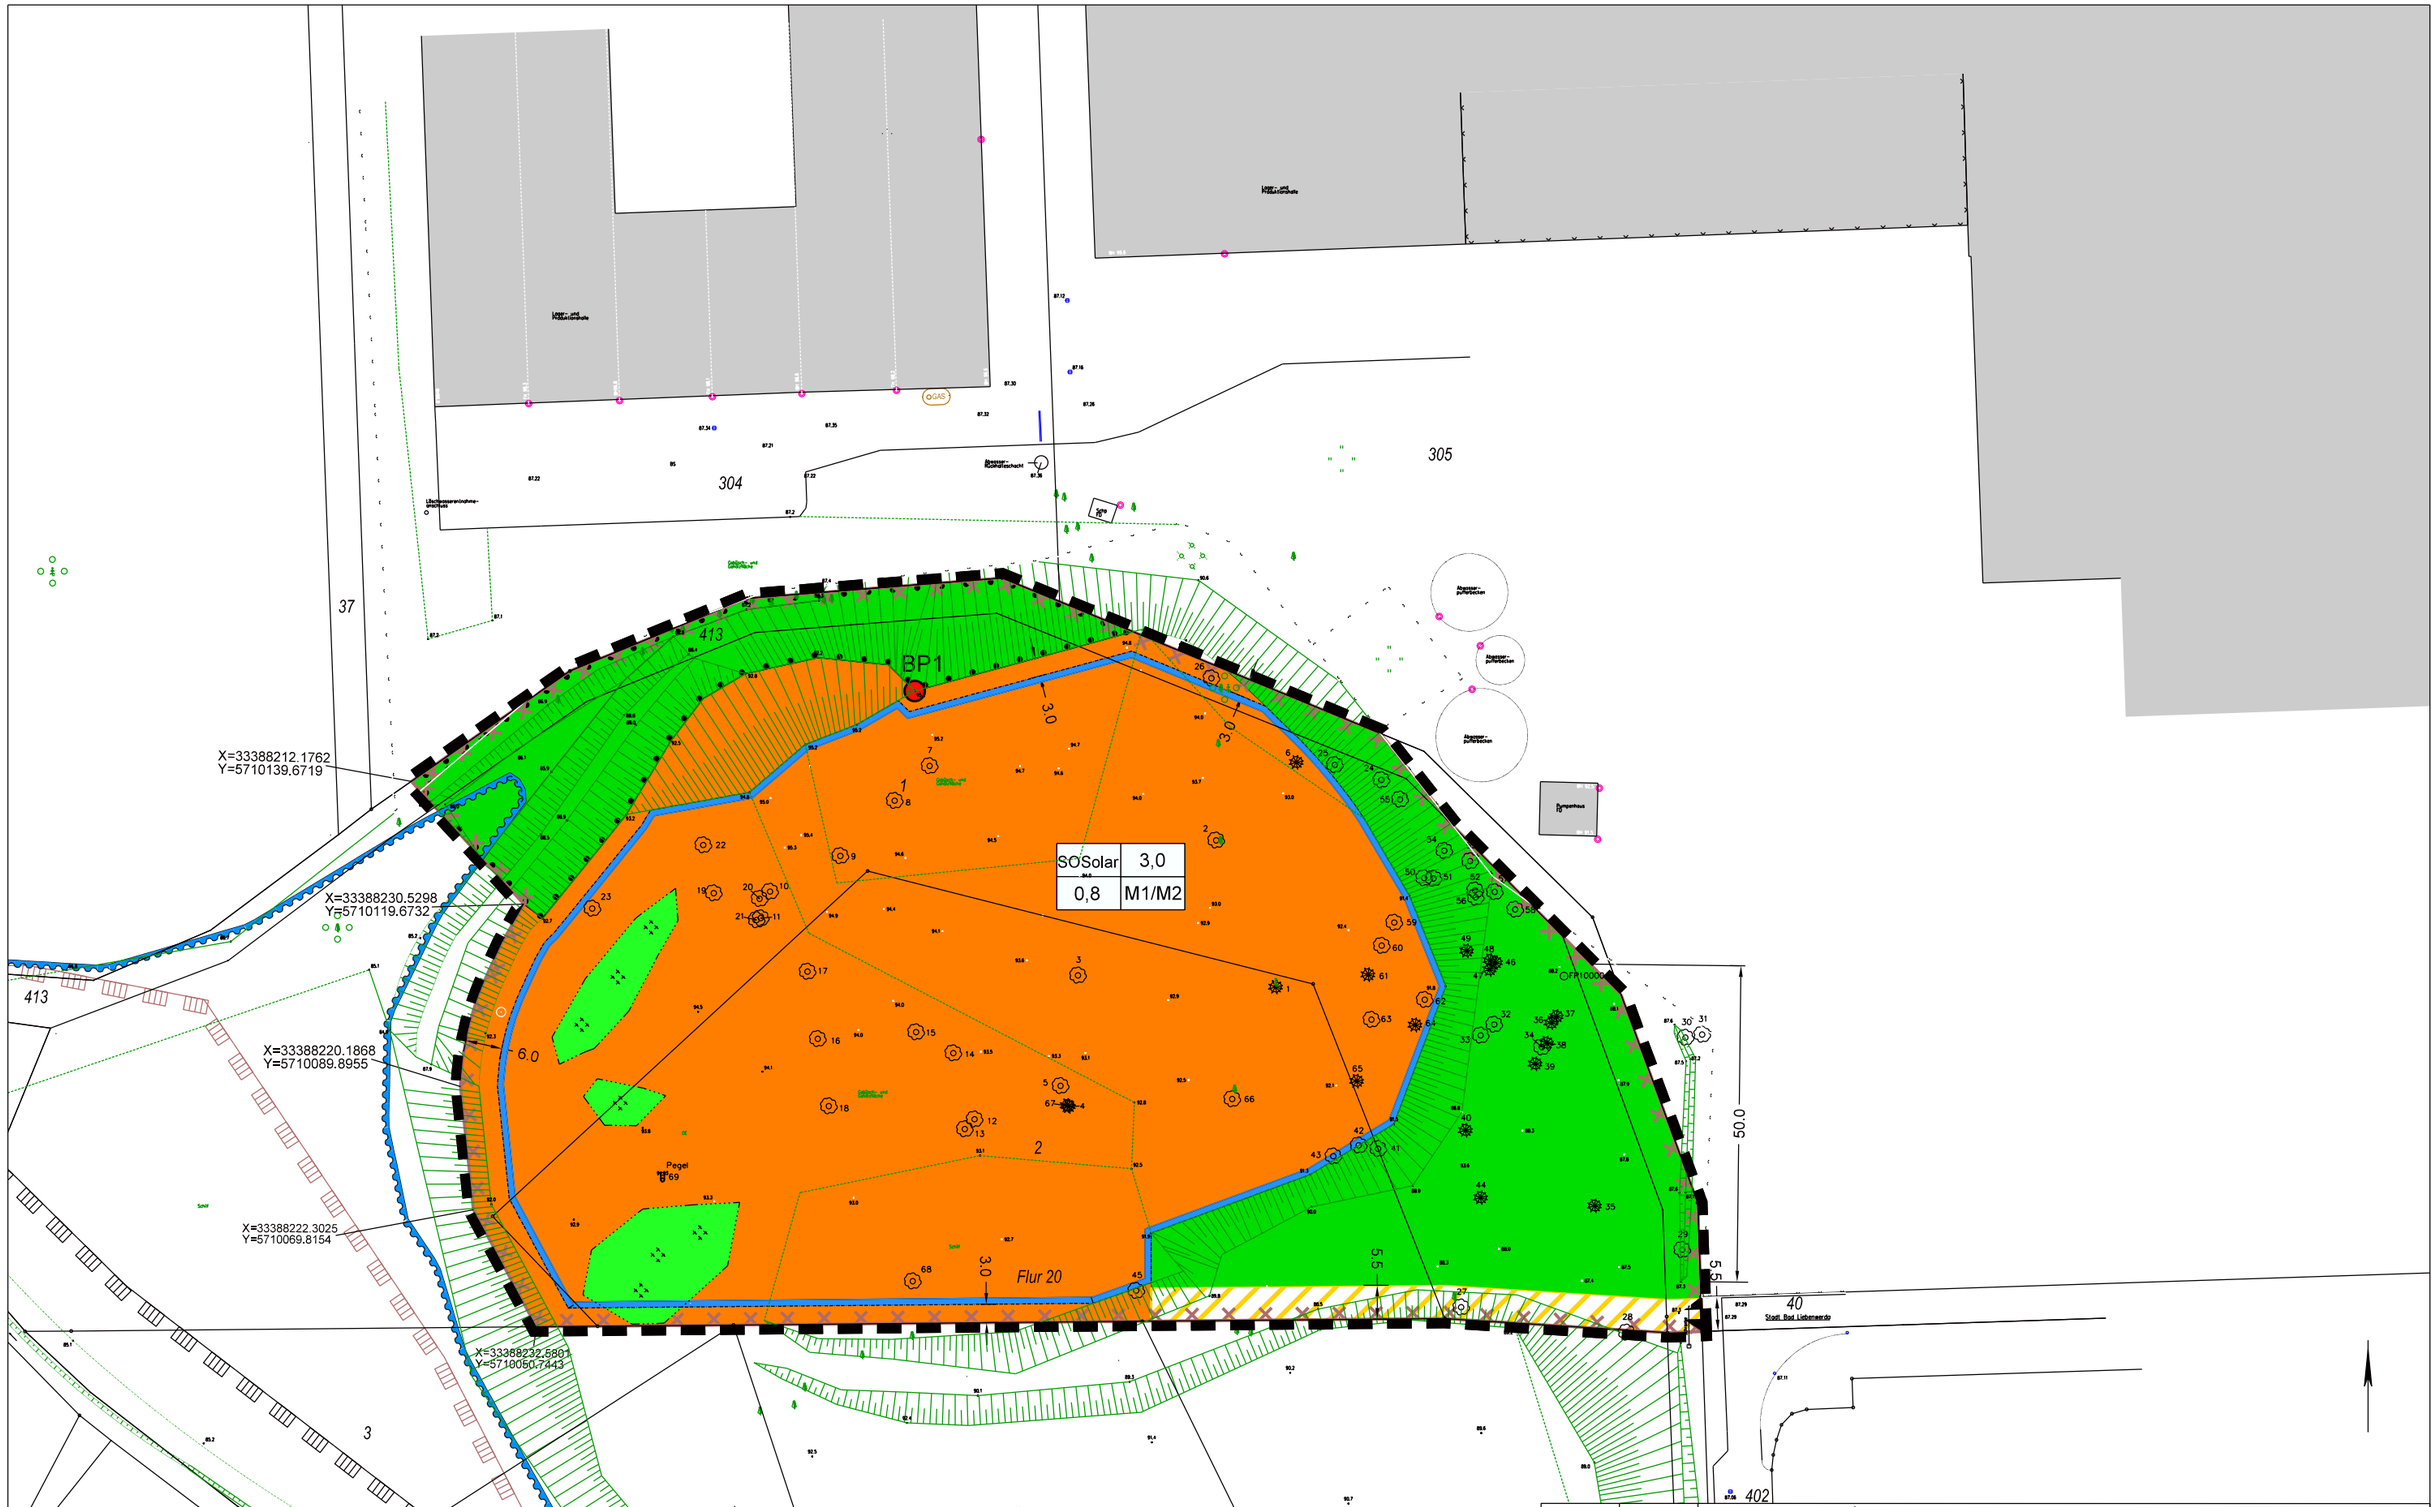

	Datum	Name
Bearb.	02/2025	DI
Gez.	02/2025	KJ
Phase		
HS		NHN

Gehölzkarte zum Bebauungsplan "Solarpark Bad Liebenwerda Nord" der Stadt Bad Liebenwerda

ISP Ingenieurbüro Stadtplanung Diecke
Am Schwarzgraben 13 - 04924 Bad Liebenwerda
Telefon (035341) 150-60 - Fax (035341) 150-61
www.isp-bali.de

Gefertigt:
Februar 2025

Plan-Nr. 1

M 1 : 1000