


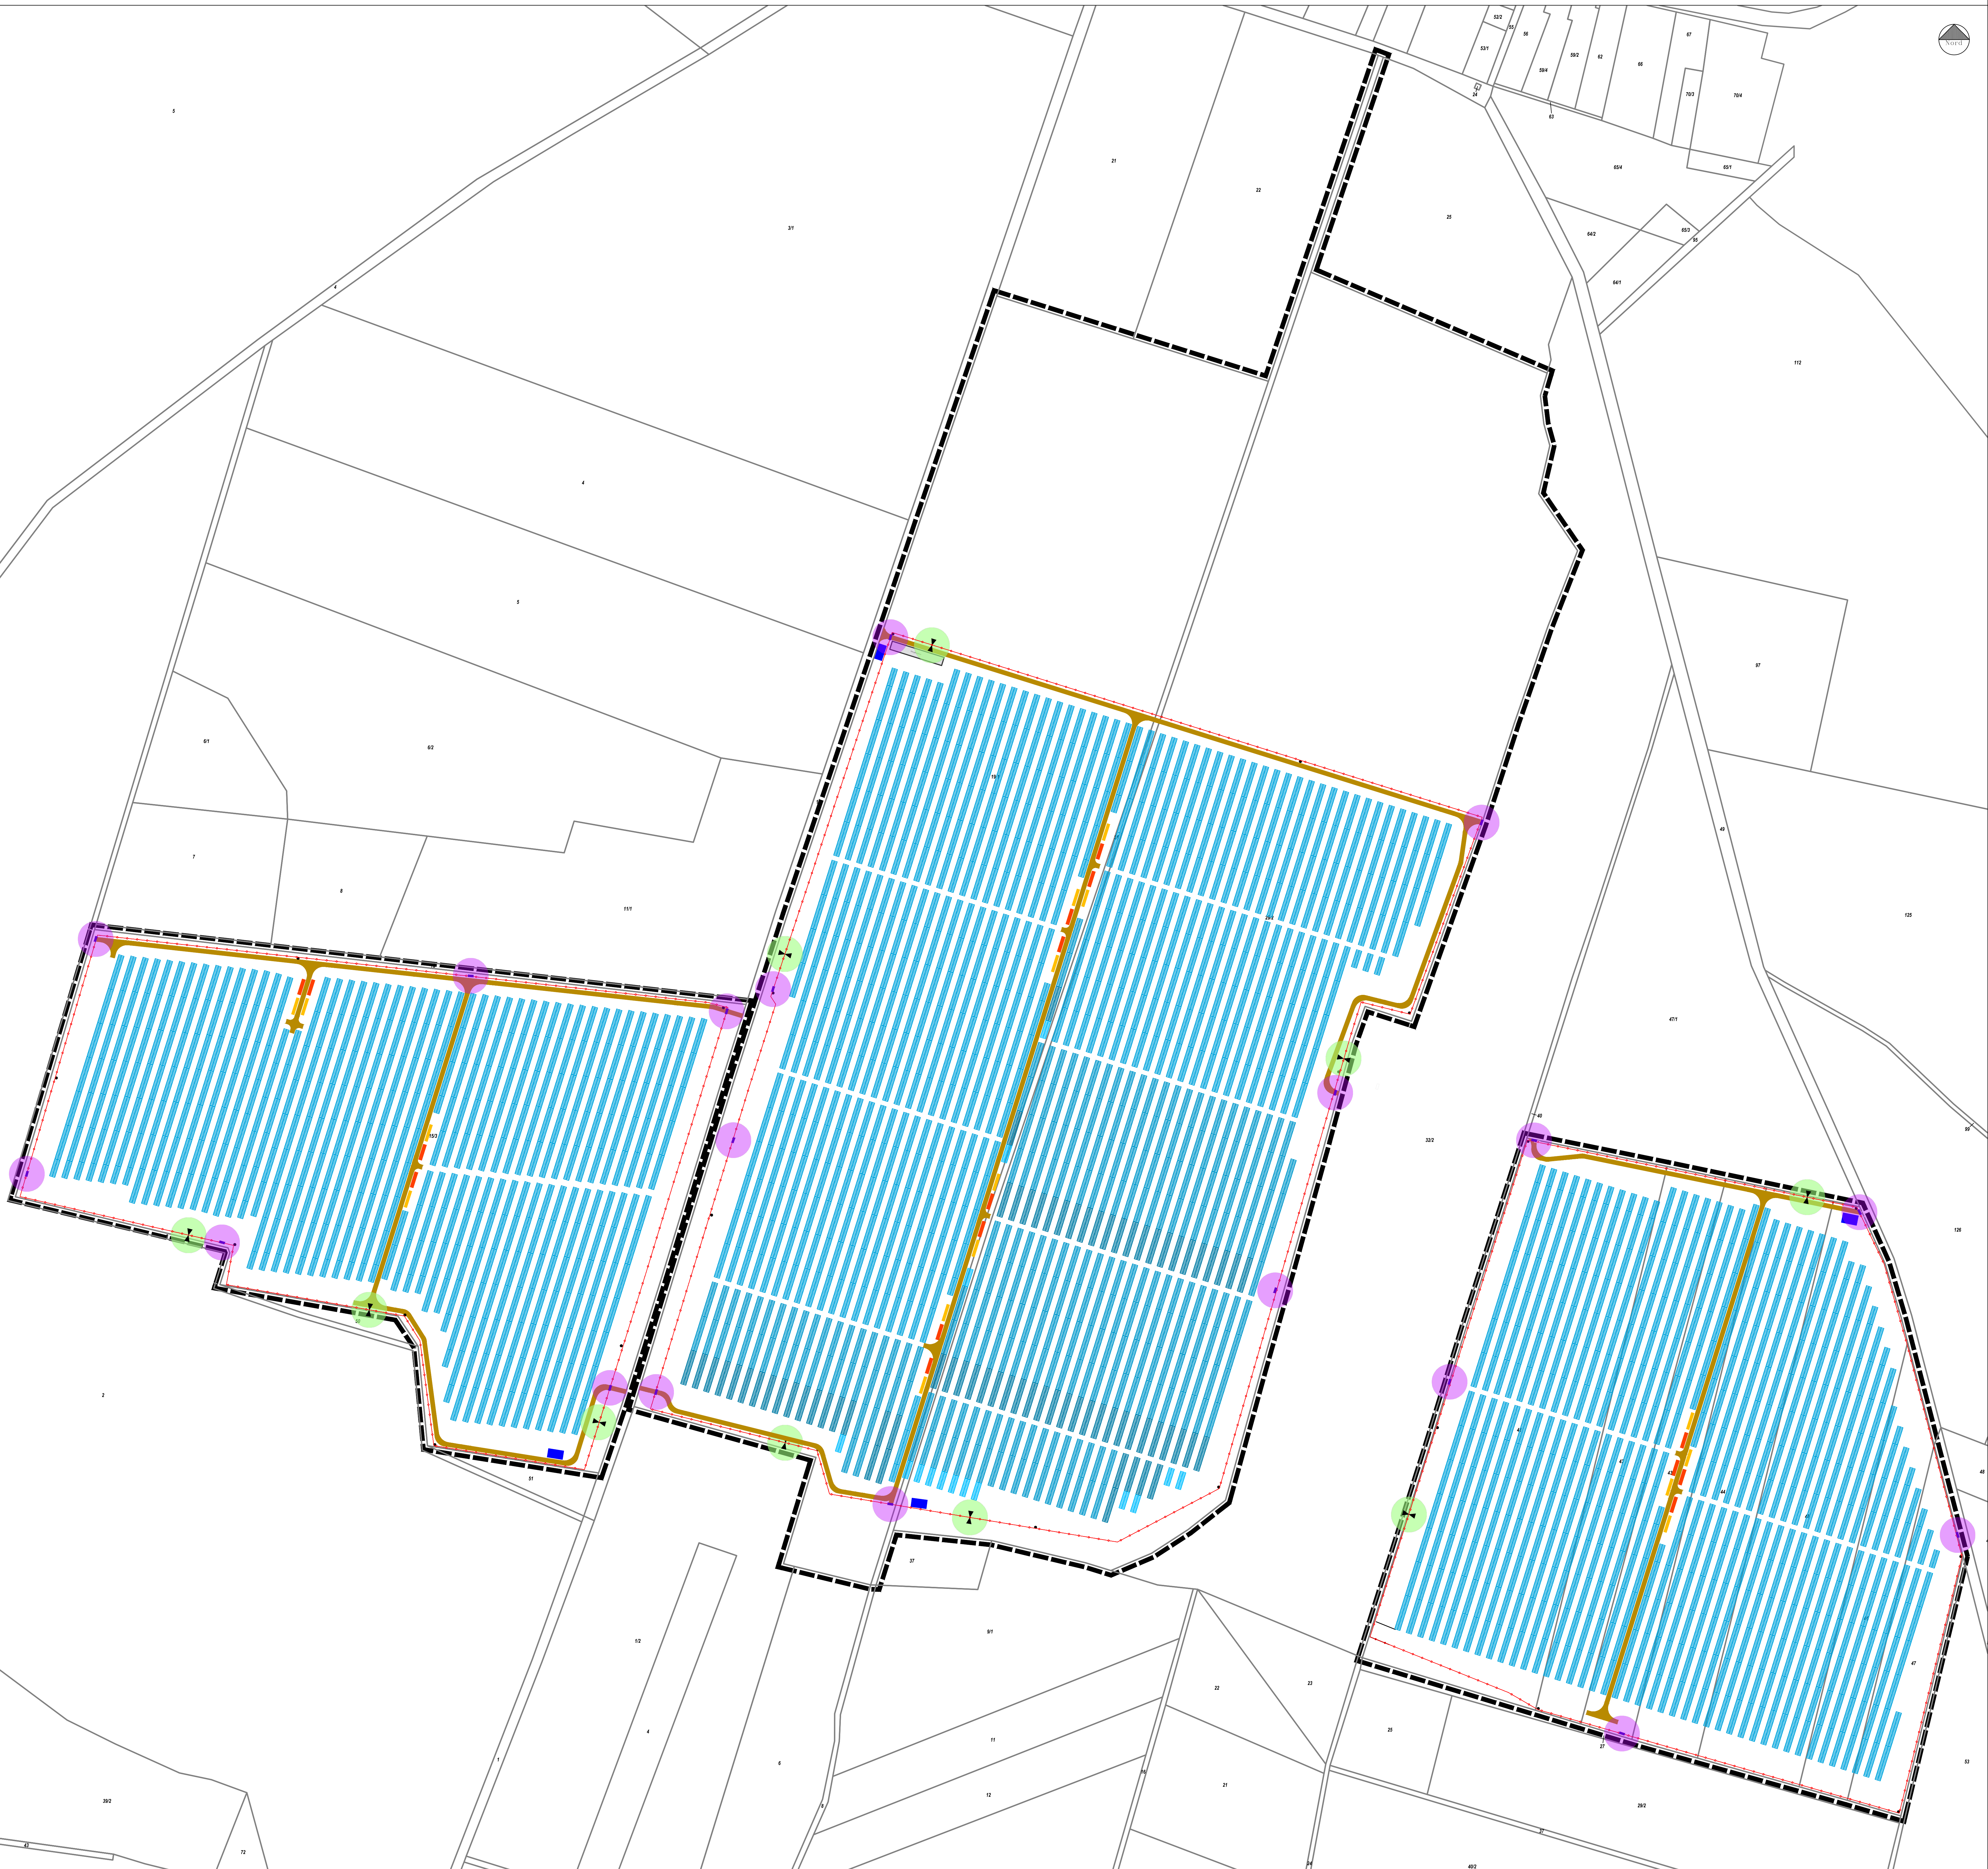


Legende

Vorhaben- und Erschließungsplan

- Modultische
- Übergabestation
- Fläche für Batteriespeicher mit Masten für Blitzschutz und Meteorstation
- Wechselrichter und Mittelspannungsanlagen
- Kameramast
- Löschwasserkissen
- innere Erschließungs- und Wartungswege
- Zaun
- Tor
- Wildtierdurchlass
- Grenze des räumlichen Geltungsbereiches des vorhabenbezogenen Bebauungsplanes

Übersichtskarte

1:50.000

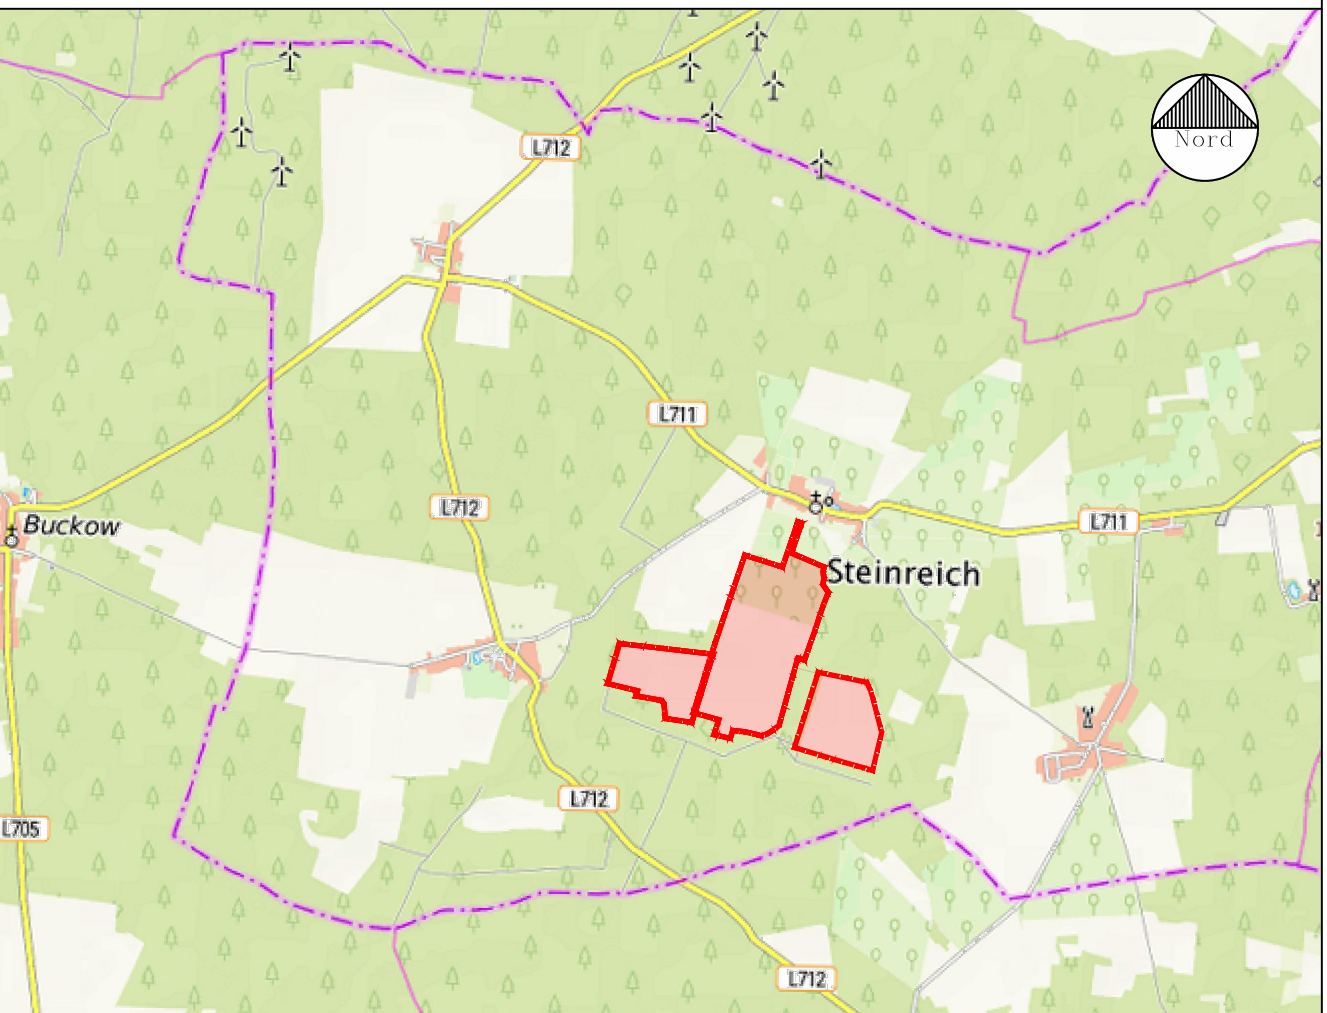

Gemeinde Steinreich
Ortsteil Glienig - Gemeindeteil Schenkendorf
vertreten durch das
Amt Unterspreewald

vorhabenbezogener Bebauungsplan
"Elysium Solar in Schenkendorf"
Vorhaben- und Erschließungsplan

Projektleitung: A. Dietzen	Bearb.: P. Thode	CAD-Bearb.: W. Bösch	Projekt-Nr.: 711153 71007296	Projekt-Daten: 20002_V4E Schenkendorf	Datum: 21.05.2026	Maßstab: 1 : 2.000
-------------------------------	---------------------	-------------------------	------------------------------------	---	-----------------------------	------------------------------

SWECO  Sweco GmbH - Team Stadt- und Bauleitplanung & Regionalentwicklung
D-30625 Hannover, Karl-Wiechert-Allee 1 B - Telefon +49 511 3407-0