

Konfliktbeschreibung

KV Boden *anlagenbedingt*

Flächeninanspruchnahme durch Neuversiegelung **1568,50 m²**


Relevanzprüfung Artenschutz

Amphibien **Am**

baubedingt
- Verlust von Individuen
anlagebedingt
- keine
betriebsbedingt
- keine

Reptilien **Rep**

baubedingt
- Verlust von Individuen
anlagebedingt
- keine
betriebsbedingt
- keine

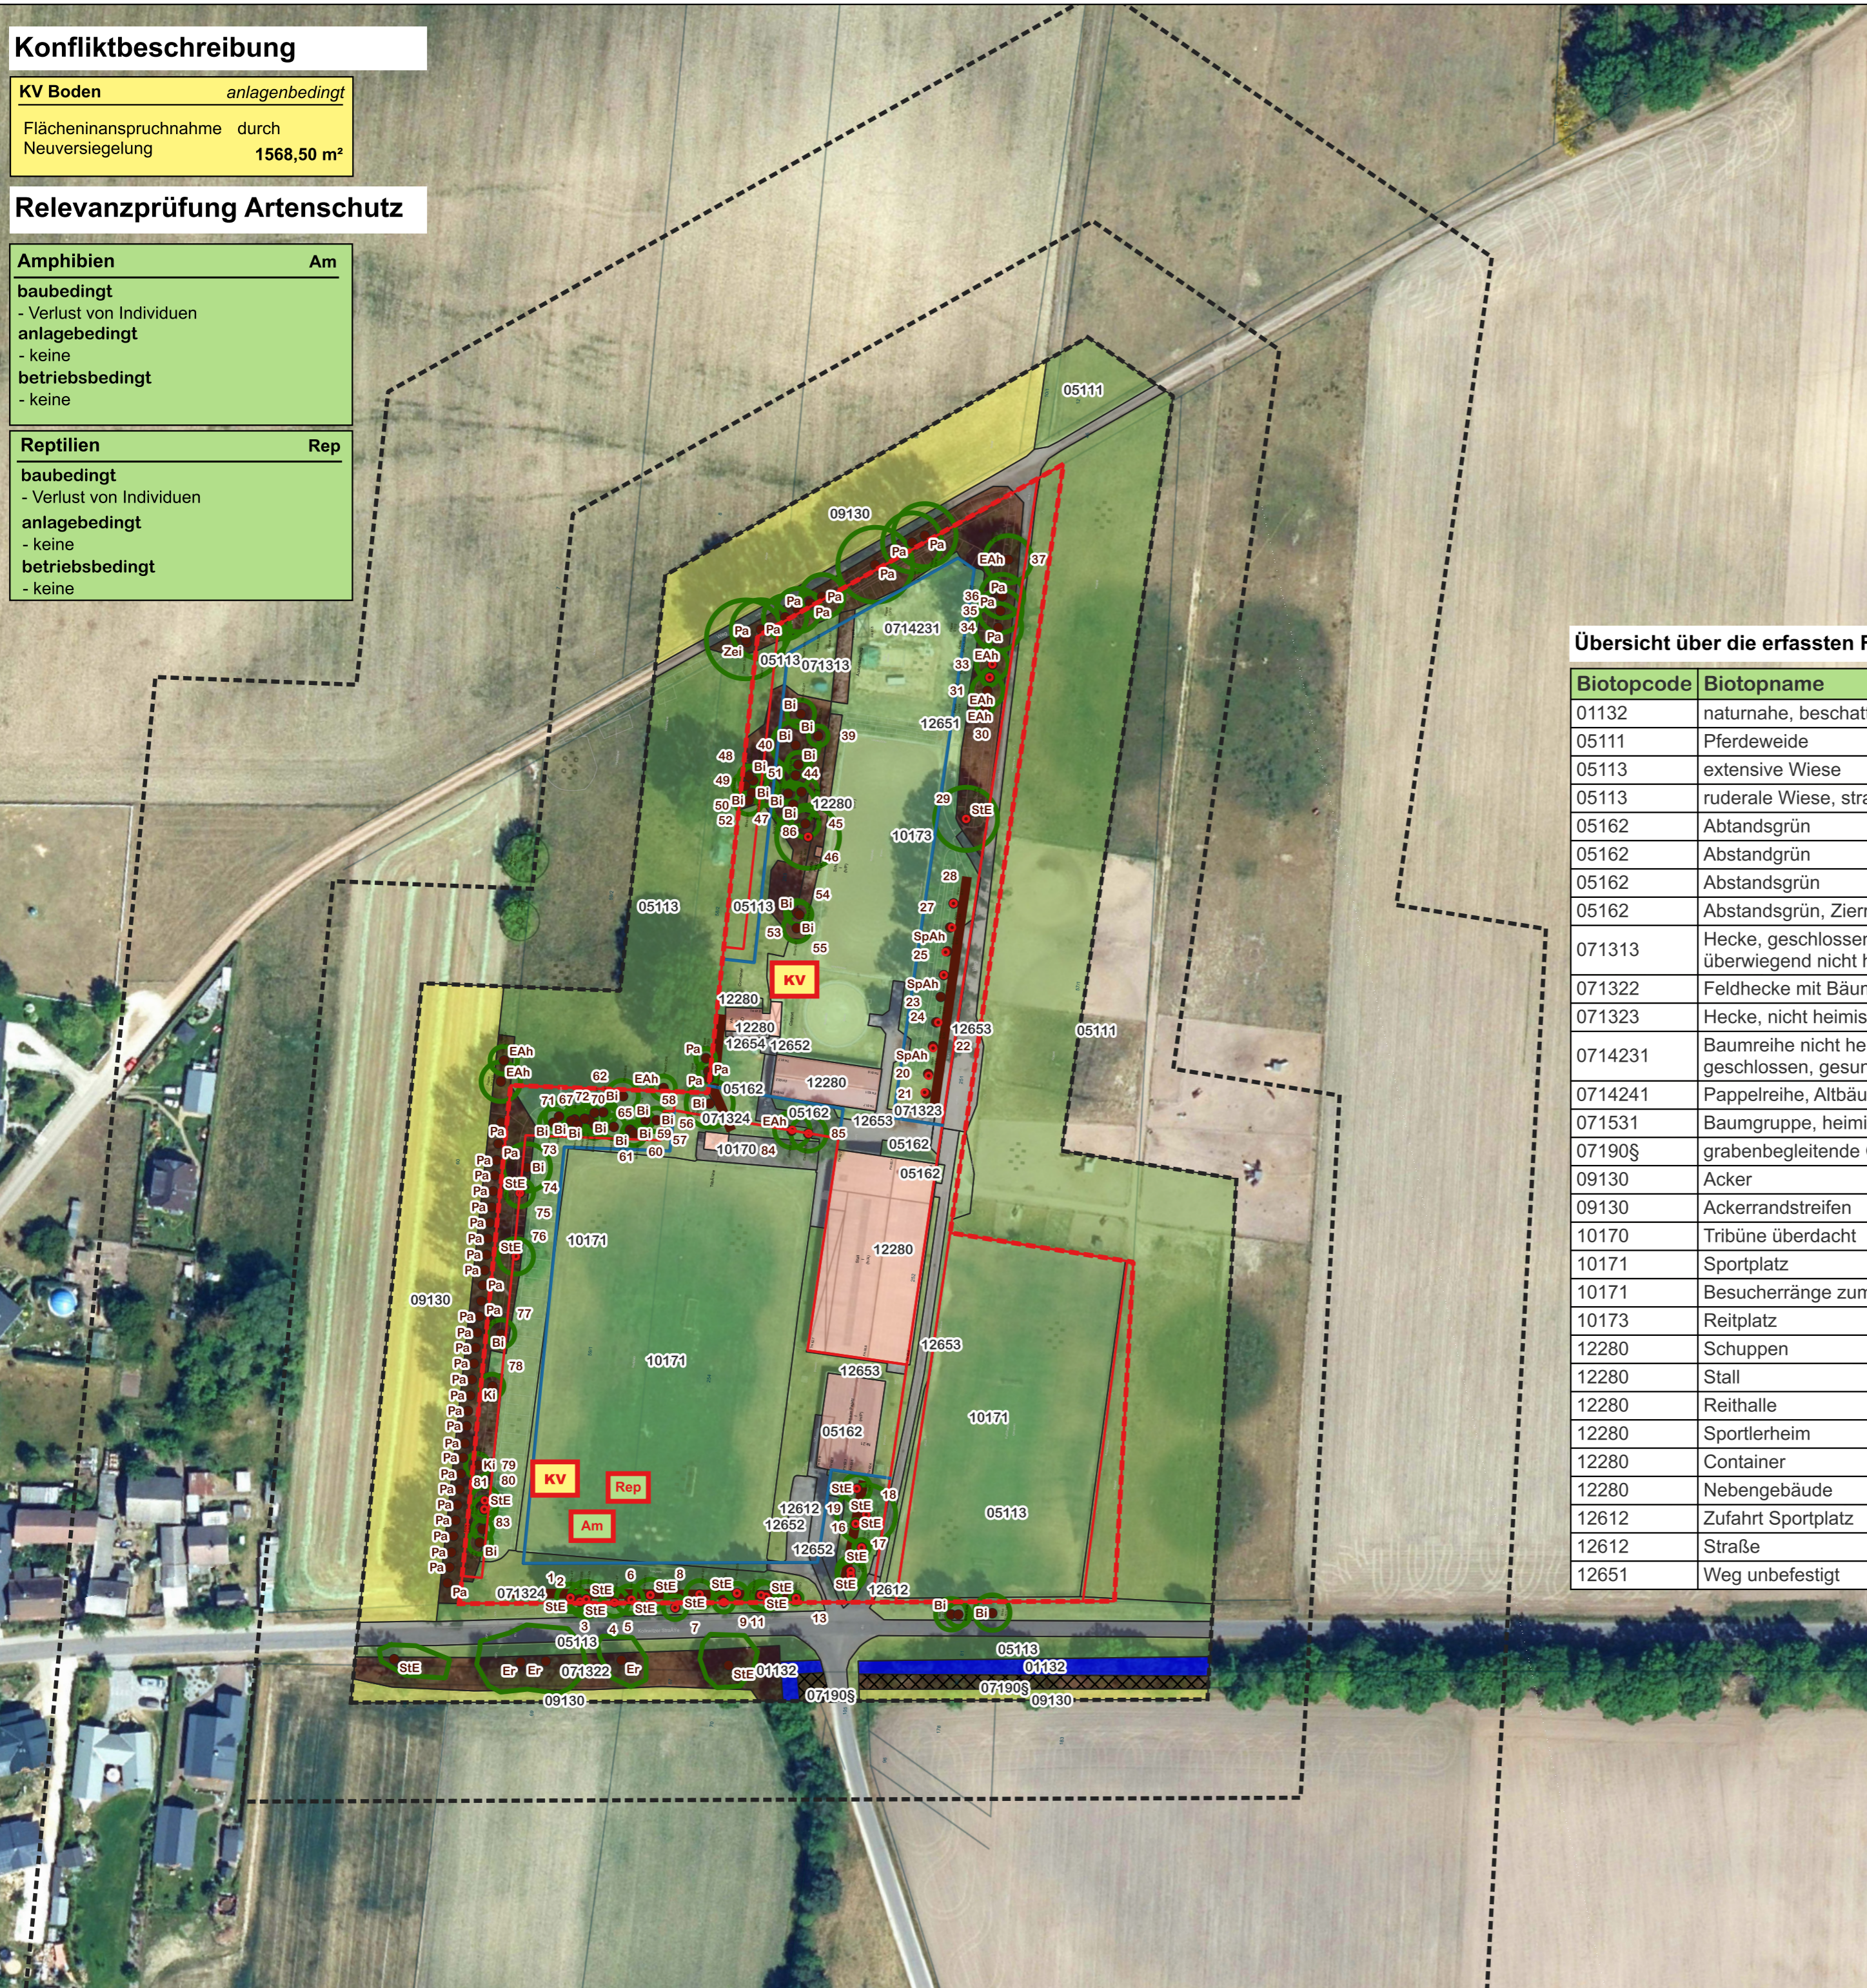

Übersicht über die erfassten Flächenbiotope

Biotopcode	Biotopname
01132	naturnahe, beschattete Gräben
05111	Pferdeweide
05113	extensive Wiese
05113	ruderales Wiese, straßenbegleiten
05162	Abstandsgrün
05162	Abstandsgrün
05162	Abstandsgrün
05162	Abstandsgrün, Zierrasen
071313	Hecke, geschlossen, überwiegend nicht heimische Gehölze
071322	Feldhecke mit Bäumen, lückig
071323	Hecke, nicht heimische Arten mit Bäumen
0714231	Baumreihe nicht heimisch, geschlossen, gesund
0714241	Pappelreihe, Altbäume, abgänglich
071531	Baumgruppe, heimische Arten
07190§	grabenbegleitende Gehölze
09130	Acker
09130	Ackerrandstreifen
10170	Tribüne überdacht
10171	Sportplatz
10171	Besucherränge zum Sportplatz
10173	Reitplatz
12280	Schuppen
12280	Stall
12280	Reithalle
12280	Sportlerheim
12280	Container
12280	Nebengebäude
12612	Zufahrt Sportplatz
12612	Straße
12651	Weg unbefestigt

LEGENDE

Abgrenzung Projekttraum

- Geltungsbereich B-Plan
- Untersuchungsgebiet 25m/50m/100m

Externe Daten

Vorhaben gemäß B-Plan

- Nutzungsgrenzen
- Baugrenze

Vermessungsdaten

- Vermessungsdaten

Eigene Daten

- Baumstandort mit Nr. und Artkrüzel
- Baumkronen
- 011xx Fließgewässer
- 05xx Gras- und Staudenfluren
- 071xx Feldgehölze (§)
- 071xx Gehölzflächen, Baumreihen
- 09xx Äcker
- 10xx Biotop der Grün- und Freiflächen
- 126xx Verkehrsflächen
- 12xx Bebaute Gebiete
- 071xx Linienbiotop Heck

Konfliktbeschreibung

- Kx** lfd. Nr. Konflikt (analog Konfliktbeschreibung)

KX Schutzgut	<i>Eingriffsart</i>
Beschreibung des Eingriffs	Eingriffsumfang

- Xx** potenzieller Konflikt besonderer Artenschutz

Auftraggeber: Gemeinde Kolkwitz Berliner Straße 25, 03099 Kolkwitz	
Projekt: B-Plan Feuerwehr- und Freizeitzentrum Papitz	
Phase: Landschaftspflegerischer Fachbeitrag	
Planbezeichnung: Bestand und Konflikt	
ProjektleiterIn: Ines Grimm	Projekt-Nummer: L-059-2024
BearbeiterIn: Ines Grimm	Höhenbezug/Koordinatens.: DHHN / ETRS 89
Unterschrift:	Datum: Juni 2025
Maßstab: 1:2.000	Blatt-Größe: A2
	Blatt-Nummer: 01



Landschaftsarchitekten
Grimm & Steiniger PartG mbB

Freiraumplanung - Gartenkmalpflege
Landschafts- und Rekultivierungsplanung
Umweltplanung - Ingenieurbioogie

Lindenstraße 31
01983 Großräschen / Dörrwalde
Tel.: 03 57 53 - 122 44
Fax.: 03 57 53 - 122 45
info@360-LA.com