
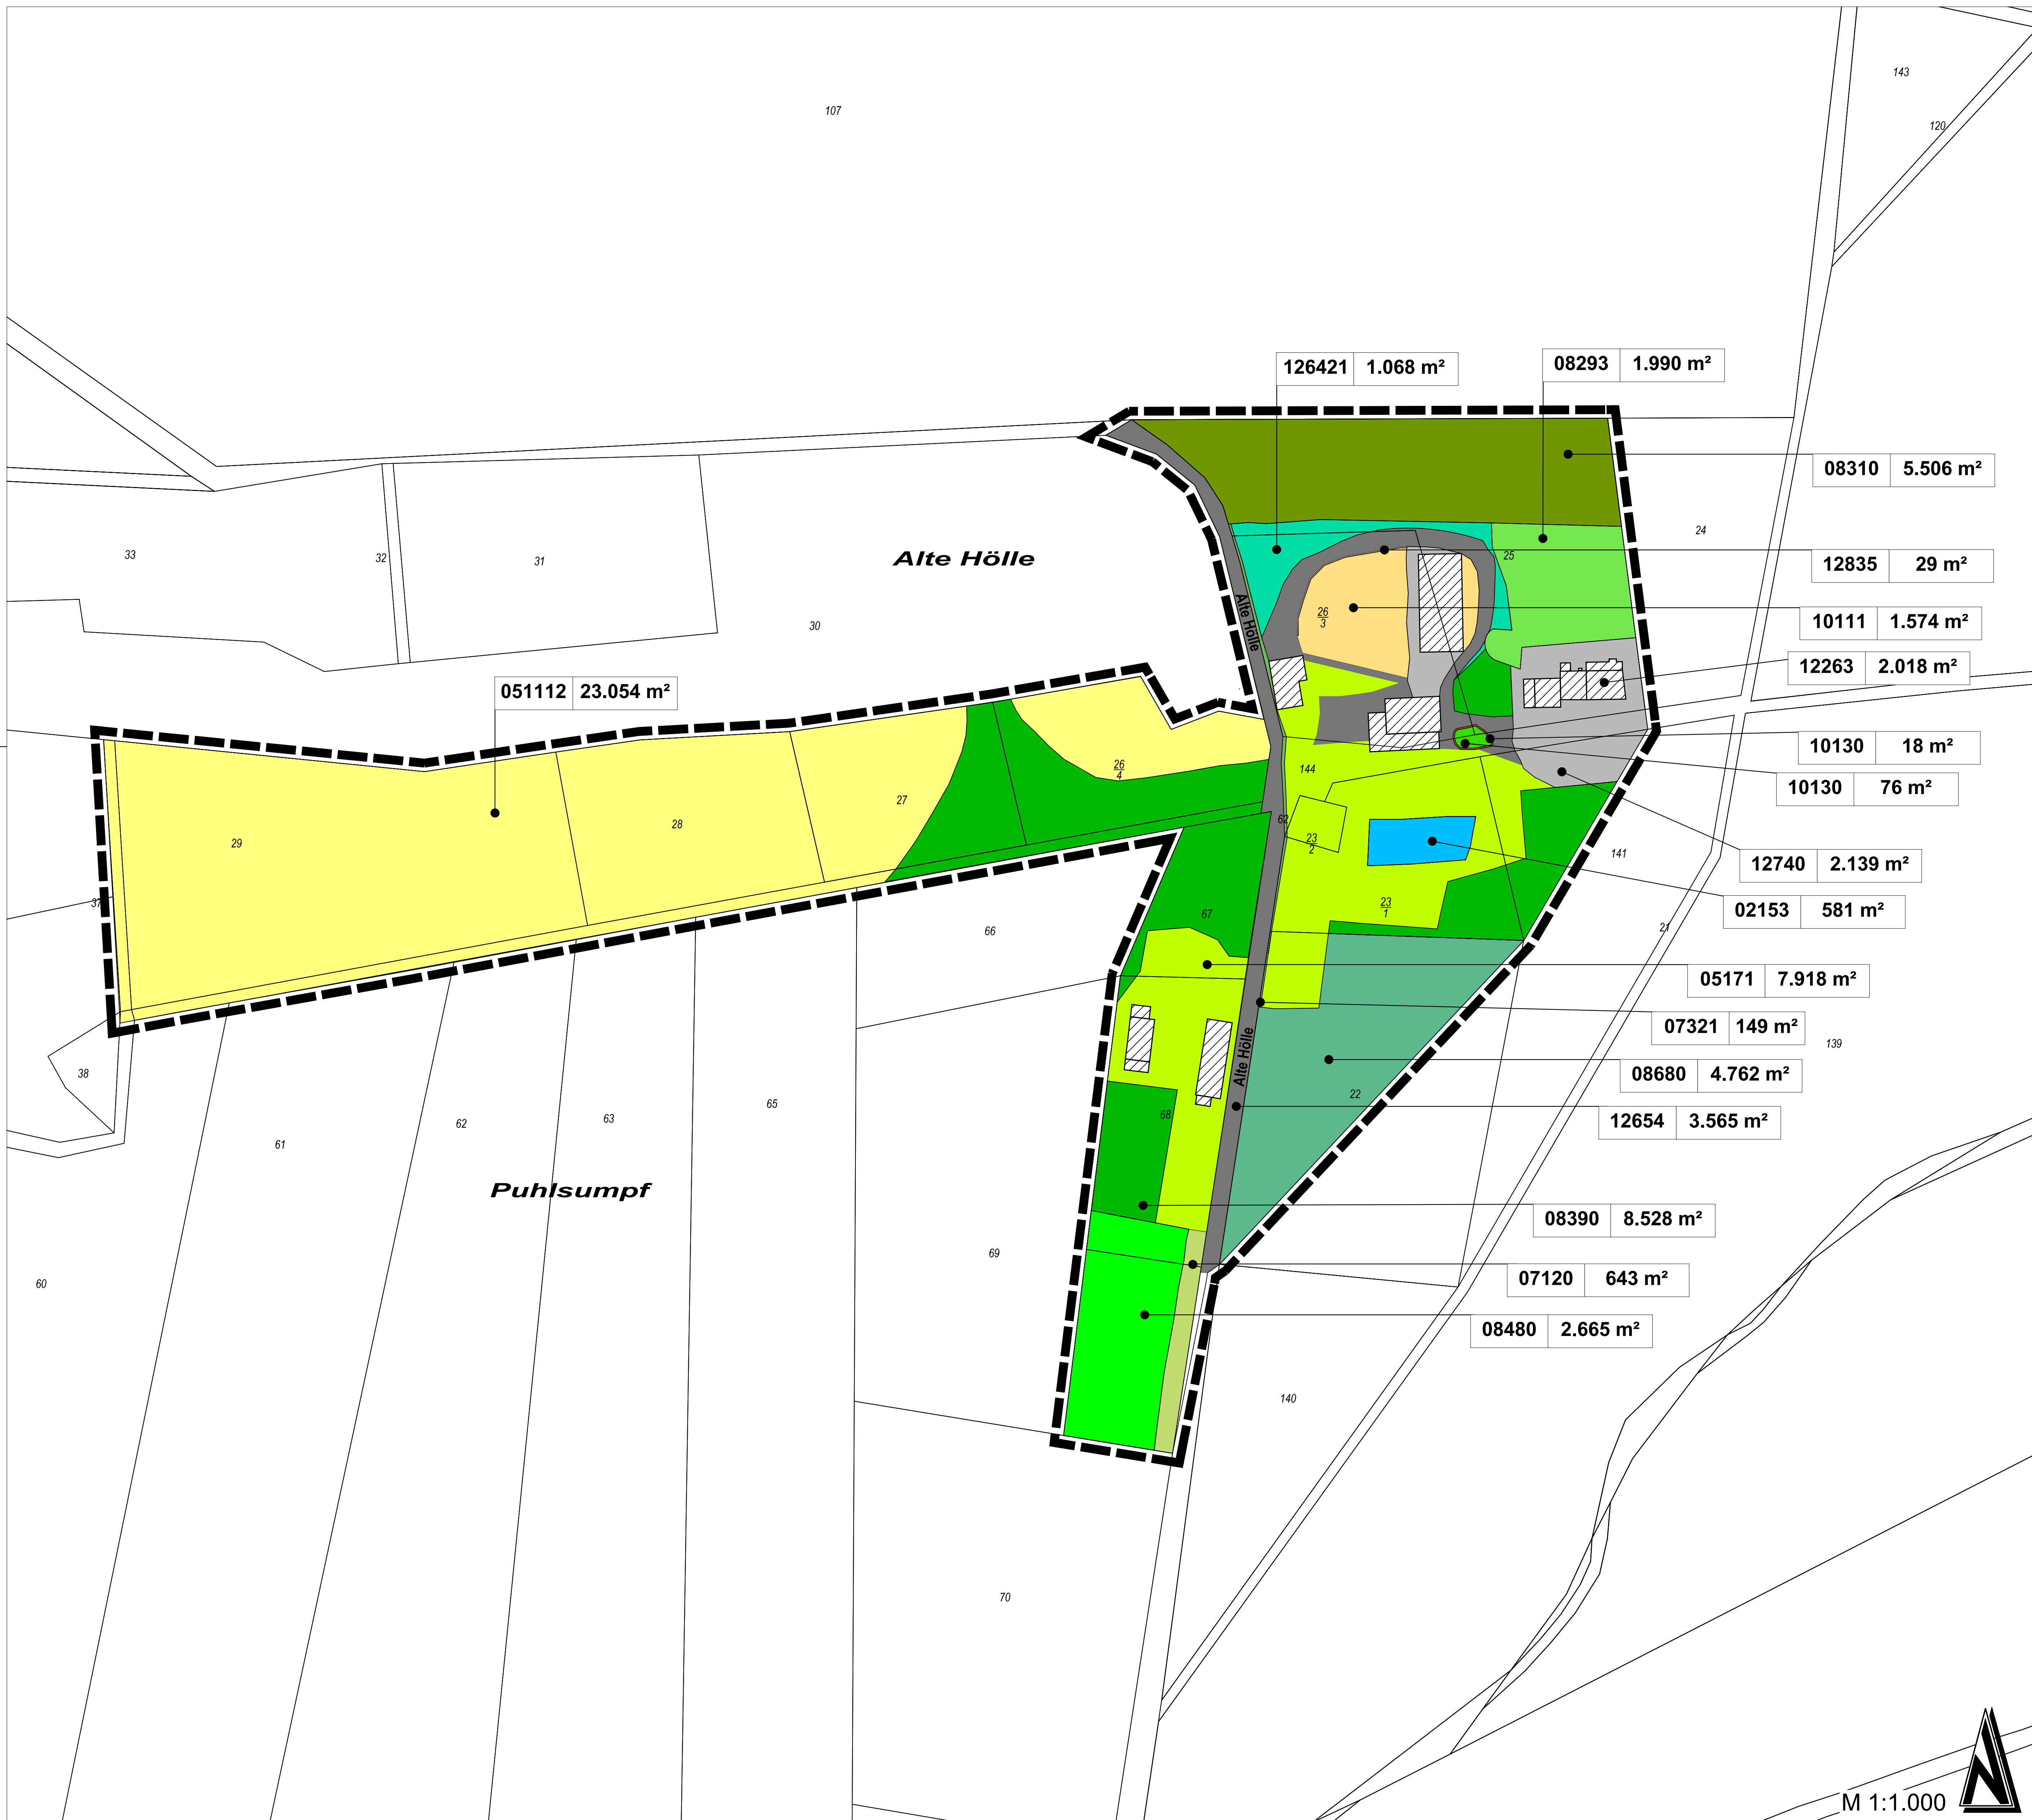
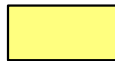
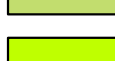


Bestandsplan FB - Naturschutz

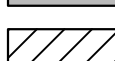

LEGENDE

Bestand


- | | |
|---|---|
|  | Grenze des räumlichen Geltungsbereichs des Bebauungsplans |
|  | Flurstücksgrenzen |
|  | Artenarme Fettweide |
|  | Laubholzforste |
|  | Kiefernforst |
|  | Eichenforst |
|  | Nadelholzforst mit Laubholzarten, Kiefer |
|  | Waldmantelgebüsch |
|  | Ausdauernder Trittrasen |
|  | Parkplätze nicht versiegelt mit regelmäßigem Baumbestand |
|  | Naturnahe Laubwälder und Laub-Nadel-Mischwälder |
|  | Garten |
|  | Überwiegend bis vollständig verbaut; bzw. technisches Becken |
|  | Versiegelter Weg |
|  | Hecke von Bäumen überschirmt geschlossen überwiegend heimische Gehölze |
|  | Trockenmauer |
|  | Alte Mauer mit zerfallendem Mörtel, die von Pflanzen besiedelt sind und Tieren Lebensräume bieten |
|  | Lagerfläche |
|  | Einzelhausbebauung mit Waldbaumbestand |

Kartierschlüssel

Beschreibung

051112	Artenarme Fettweide
05171	Ausdauernder Trittrasen
07321	Hecke von Bäumen überschirmt geschlossen überwiegend heimische Gehölze
08293	Naturnahe Laubwälder und Laub-Nadel-Mischwälder mit heimischen Baumarten mittlerer Standorte
08390	Laubholzforste mehrerer Laubholzarten in etwa gleichen Anteilen
08480	Kiefernforst
07120	Waldmantelgebüsch
08680	Nadelholzforst mit Laubholzarten, Kiefer
08310	Eichenforst
10111	Garten
10130	Trockenmauer
12835	Alte Mauer mit zerfallendem Mörtel, die von Pflanzen besiedelt sind und Tieren Lebensräume bieten
12263	Einzelhausbebauung mit Waldbaumbestand
126421	Parkplätze nicht versiegelt mit regelmäßigem Baumbestand
12654	Versiegelter Weg
12740	Lagerfläche
01253	Überwiegend bis vollständig verbaut; bzw. technisches Becken

Lage des Plangebiets

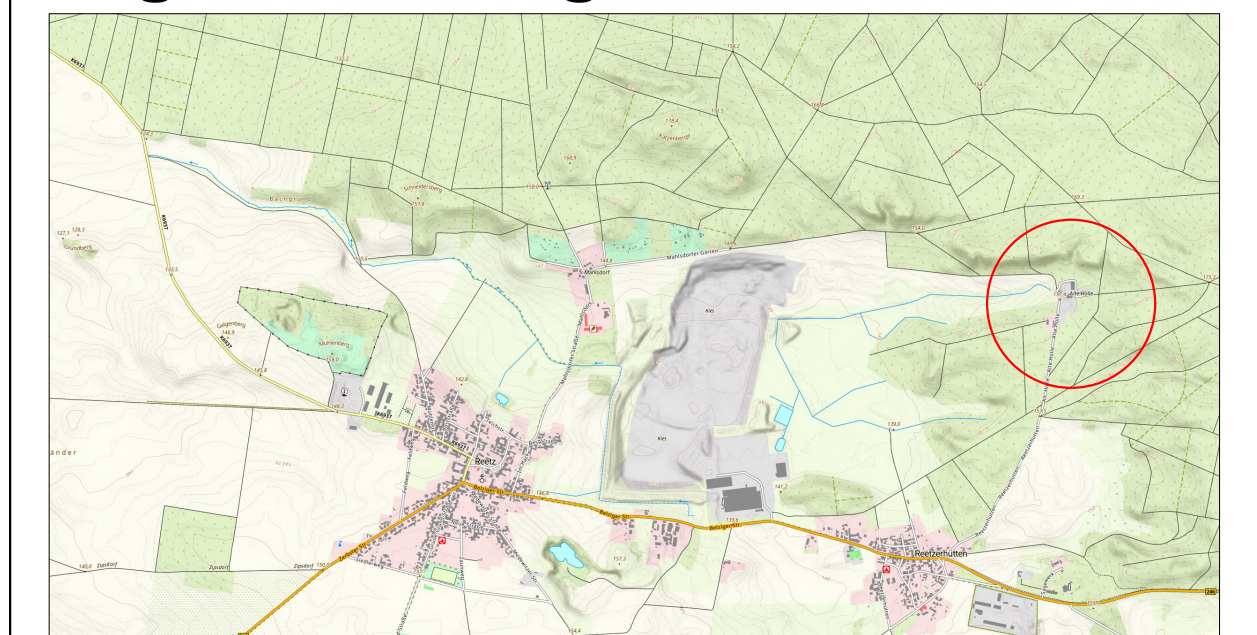

Ingenieure
für Städtebau und Architektur

D - 67716 Heltersberg
Hauptstraße 44
Telefon 0 63 33 - 2 75 98-0
Fax 0 63 33 - 2 75 98-99
E-mail info@isa-ingenieure.de

Projekt: Bebauungsplan Nr. 23 "Alte Hölle"			
Bauherr: Gemeinde Wiesenburg/Mark		Änderung:	Datum:
Planinhalt: Bestandsplan FB - Naturschutz			
Datum:		Name:	
bearbeitet: 11.06.2026		Le / He	
gezeichnet: 24.06.2026		Kr / WÜ / Pi	
geprüft:		Ingenieurbüro:	Maßnahmenträger:
Projektnummer: BP 204	Blattnummer: - 1 -	Maßstab: 1:1.000	

0.930 m x 0.680 m