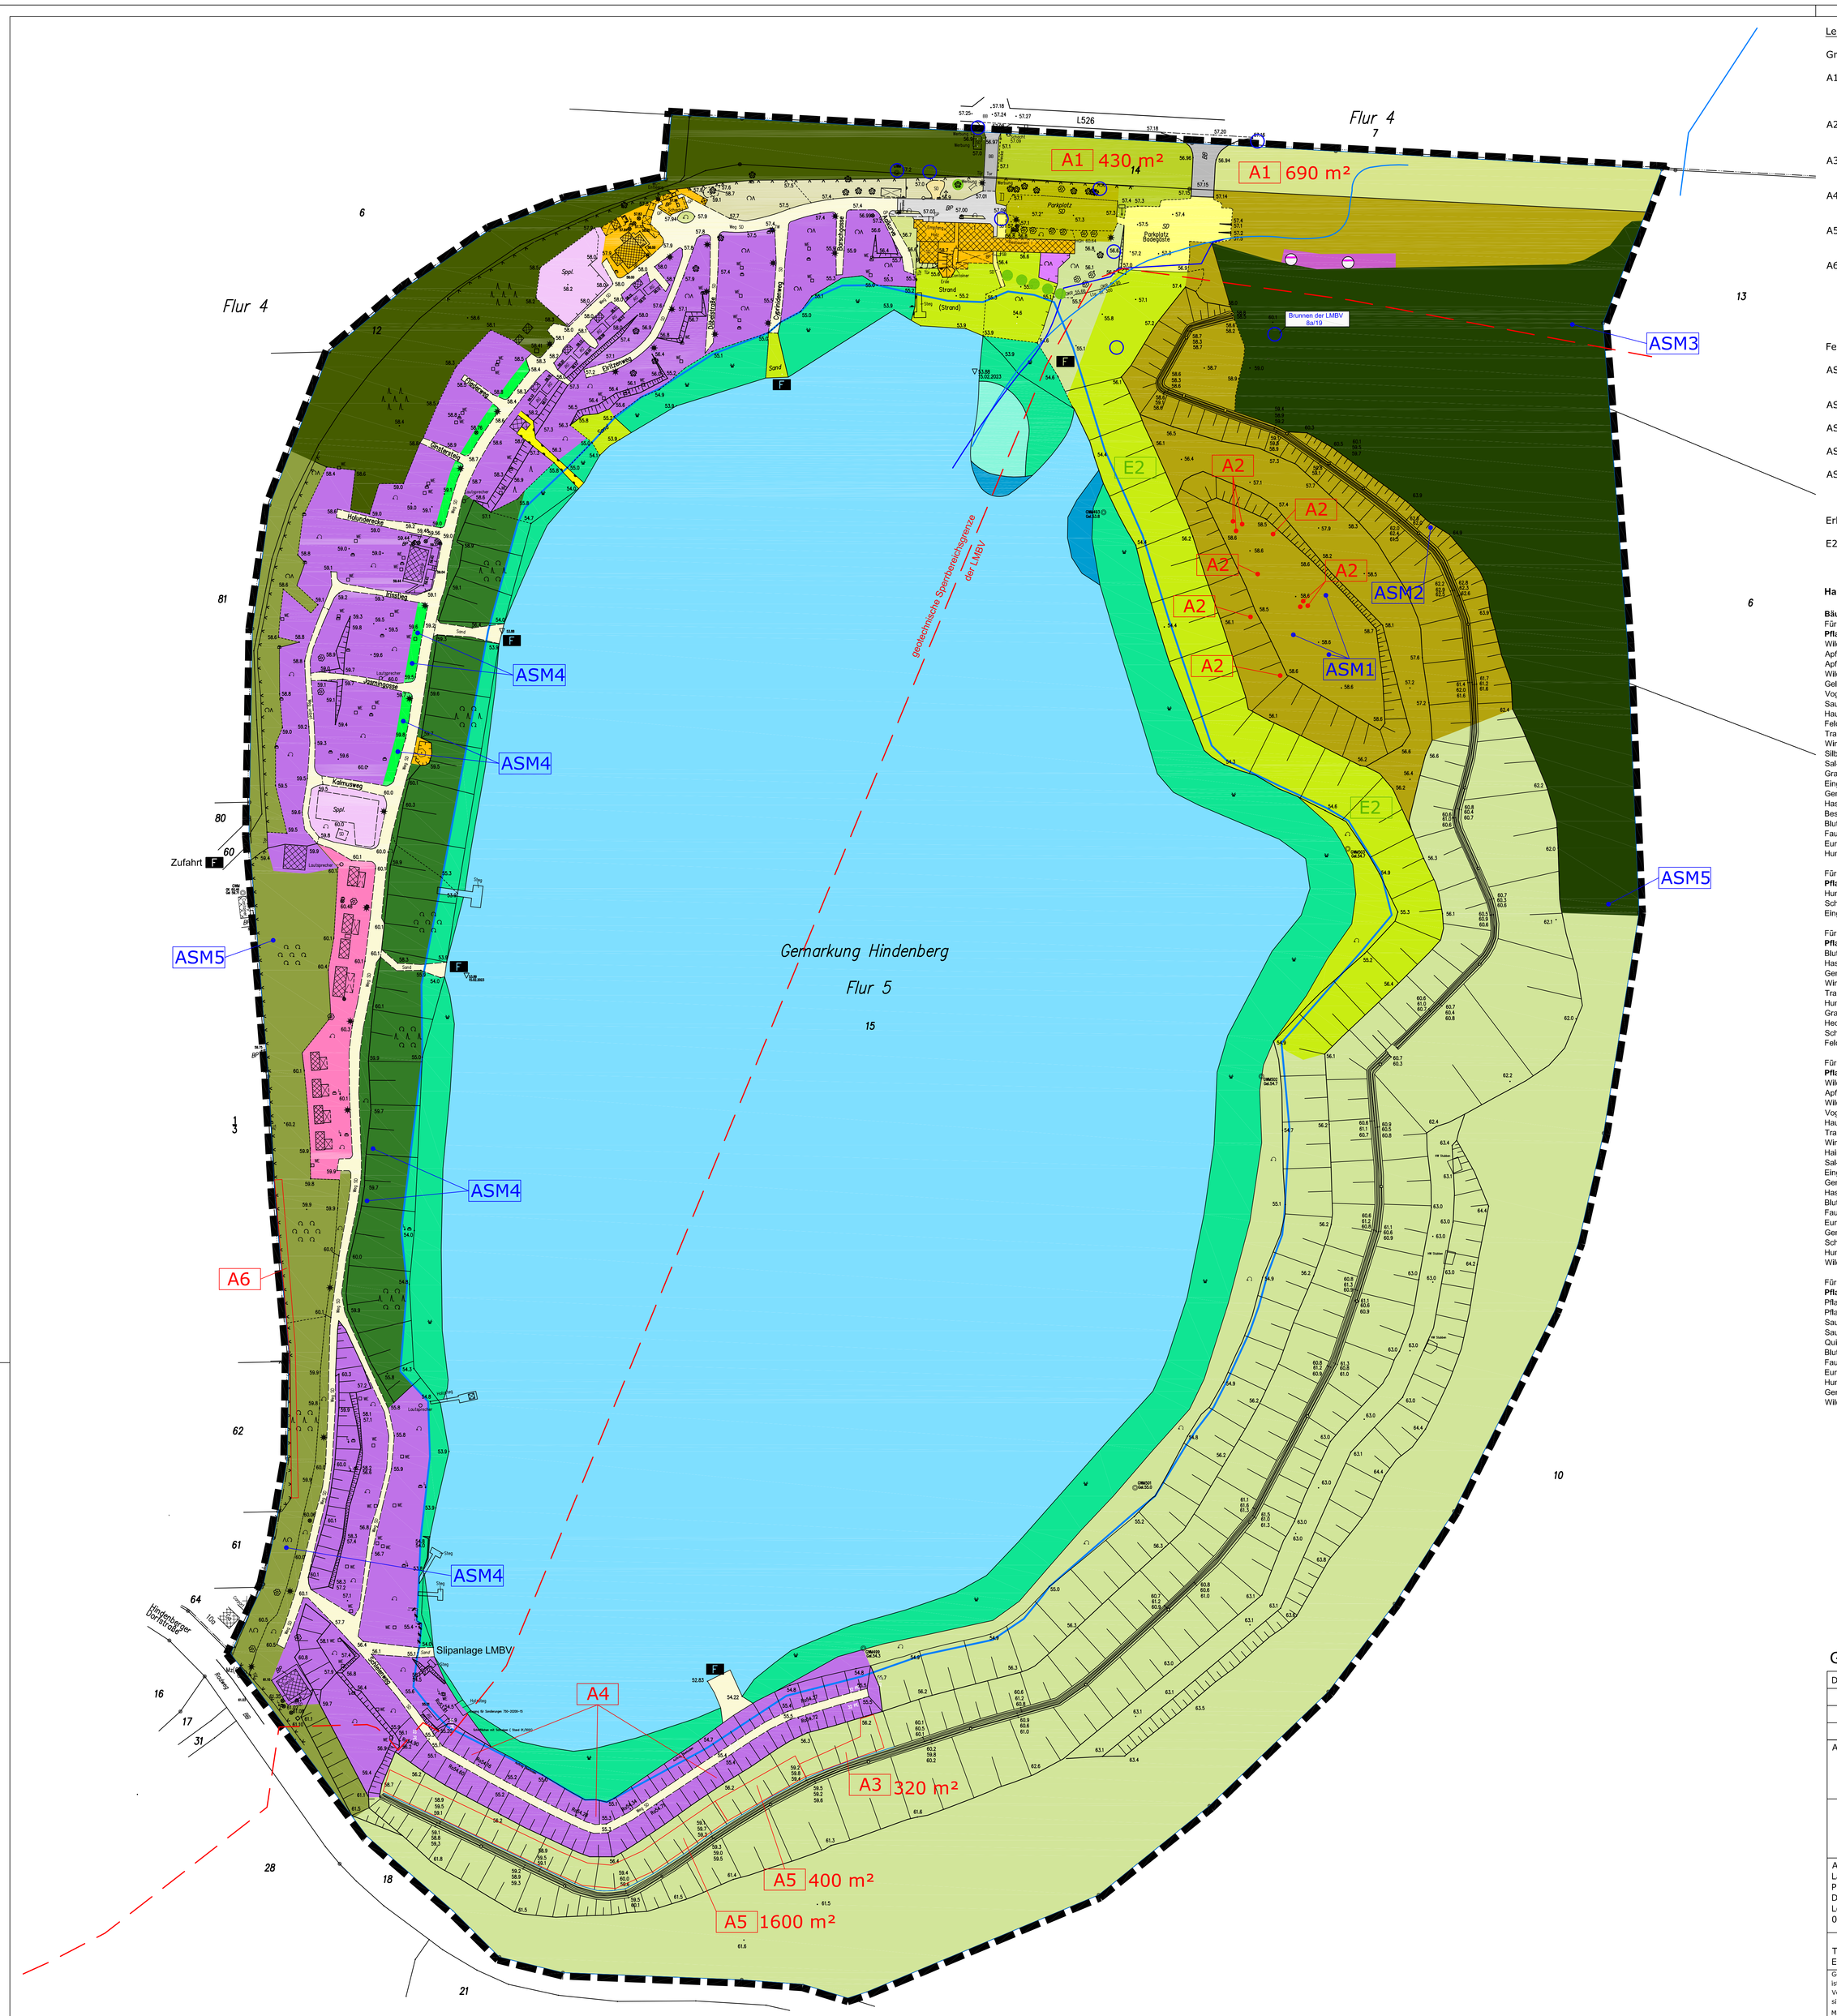

Legende

Grünordnerische Festsetzungen von Ausgleichsmaßnahmen

A1 Feldgehölzpflanzung aus Laub- und Wildobstbäumen und Sträuchern entlang der L 526 östlich der Nebenzufahrt und zwischen beiden Zufahrten

A2 Anpflanzen von Solitärdornensträucher und -gruppen nordöstlich vom See

A3 Hecke mit Überschirmung an der Grenze zwischen SO4 und Ruderalflur/Trockenrasen im Südosten

A4 Pflanzung von Hecken, Baum-Strauch-Gruppen und Strauchgruppen im Bereich der Erweiterung des SO 4

A5 Pflanzung einer 5-reihigen Feldhecke und Gebüsche südlich der Erweiterung des SO 4

A6 Pflanzung von Gruppen und Solitär von Obstbäumen und Sträuchern sowie Begrünung des Zaunes mit Rankern in Höhe der westlichen Grenze des SO4 zum Geltungsbereich und der nördlichen Grenze zum SO 3

Festgesetzte Artenschutzmaßnahmen

ASM1 Einbau von Lesestein-Wurzelstubbenhaufen östlich des Hundestrandes

ASM2 Wiedehopfnisthilfe liefern und aufstellen

ASM3 Nisthilfe für Waldkauz liefern und aufstellen

ASM4 Nisthilfen für Singvögel liefern und anbringen

ASM5 Quartierhilfen für Fledermäuse liefern und anbringen

Erhalt von Biotopen

E2 Erhalt von Sandtrockenrasen

Hauptartenlisten

Bäume und Sträucher
Für Maßnahme **A1 und A4**
Pflanzung von Laub- und Obstbäumen und Sträuchern für das Feldgehölz an der L 526 und im SO 4

Wild-Apfel	Malus sylvestris
Apfel „Roter Eiserapfel"	Malus domestica „Roter Eiserapfel"
Apfel „Charlamowsky"	Malus domestica „Charlamowsky"
Wild-Birne	Pyrus pyraster
Gellerts Butterbirne	Pyrus communis „Gellerts Butterbirne"
Vogel-Kirsche	Cerasus avium
Sauerkirsche	Prunus "Kröser Weichsel"
Hauszwetsche	Prunus domestica
Feld-Ahorn	Acer campestre
Trauben-Eiche	Quercus robur
Winterlinde	Tilia cordata
Silber-Weide (nur für A4)	Salix alba
Sal-Weide (nur für A4	Salix caprea
Grauweide (nur für A4)	Salix cinerea
Eingriffliger Weißdorn	Crataegus monogyna
Gemeine Eberesche	Sorbus aucuparia
Hasel	Corylus avellana
Besenginster	Cytisus scoparius
Blutroter Hartriegel	Cornus sanguinea
Faulbaum	Rhamnus frangula
Europ. Pfaffenhütchen	Euonymus europaea
Hunds-Rose	Rosa canina

Für Maßnahme **A2**
Pflanzung von Solitärsträuchern nordöstlich vom See

Hunds-Rose	Rosa canina
Schlehe	Prunus spinosa
Eingriffliger Weißdorn	Crataegus monogyna

Für Maßnahme **A3 und A4**
Pflanzung einer überschirmten Hecke an der Grenze vom SO 4 zur Ruderalflur im Südosten und im SO 4

Blutroter Hartriegel	Cornus sanguinea
Hasel	Corylus avellana
Gemeine Eberesche	Sorbus aucuparia
Winterlinde	Tilia cordata
Trauben-Eiche	Quercus petraea
Hunds-Rose	Rosa canina
Graugrüne Rose	Rosa dumalis
Hecken-Rose	Rosa corymbifera
Schlehe	Prunus spinosa
Feld-Ahorn	Acer campestre

Für Maßnahme **A5**
Pflanzung einer 5-reihigen Feldhecke und Gebüsche südlich der Erweiterungsfläche von SO 4

Wild-Apfel	Malus sylvestris
Apfel „Roter Eiserapfel"	Malus domestica „Roter Eiserapfel"
Wild-Birne	Pyrus pyraster
Vogel-Kirsche	Cerasus avium
Hauszwetsche	Prunus domestica
Trauben-Eiche	Quercus robur
Winterlinde	Tilia cordata
Hainbuche	Carpinus betulus
Sal-Weide	Salix caprea
Eingriffliger Weißdorn	Crataegus monogyna
Gemeine Eberesche	Sorbus aucuparia
Hasel	Corylus avellana
Blutroter Hartriegel	Cornus sanguinea
Faulbaum	Rhamnus frangula
Europ. Pfaffenhütchen	Euonymus europaea
Gemeiner Schneeball	Viburnum opulus
Schlehe	Prunus spinosa
Hunds-Rose	Rosa canina
Wilde Brombeere	Rubus fruticosus

Für Maßnahme **A6**
Pflanzung von Obstgehölzen und Sträuchern einschließlich Begrünung des Zaunes mit Rankgehölzen

Pflaume „Hauszwetsche"	Prunus domestica „Hauszwetsche"
Pflaume „Königin Victoria"	Prunus domestica „Königin Victoria"
Sauerkirsche „Kröser Wel."	Prunus cerasus „Kröser Weichsel"
Sauerkirsche „Rote Malk."	Prunus cerasus „Rote Maikirsche"
Quitte "Portug. Birnenquitte"	Cydonia oblonga „Portugiesische Birnenquitte"
Blutroter Hartriegel	Cornus sanguinea
Faulbaum	Rhamnus frangula
Europ. Pfaffenhütchen	Euonymus europaea
Hunds-Rose	Rosa canina
Gemeines Efeu	Hedera helix
Wilder Hopfen	Humulus lupulus

Grundlage: Biotopkarte

Datum:	Änderung:

Auftraggeber: Herr Marco Rähm
Seestraße 1
03222 Lübbenau/Spreewald, OT Hindenberg

Hindenberger See
- Maßnahmenkarte, grünordnerische Festsetzungen-

Auftragnehmer:
Landschaft-Park-Garten
Projektierungsbüro
Dipl. - Ing. M. Petras
Leuthen, Hauptstraße 42
03116 Drebkau

Tel: 035602-22097
E-Mail: m.petras@landschaftsprojektierung.com

Anhang: 08
Maßstab: 1 : 1000
Datum: Feb. 2026
Planer: M. Petras

Gemäß Gesetz über Urheberrecht und verwandte Schutzrechte (Urheberrechtsgesetz) Abschnitt 2 § 2 (1) 4. u. (2) ist der Inhalt der vorliegenden Planzeichnung ein „Geschütztes Werk" Vervielfältigung, Weitergabe an Dritte, Veröffentlichung, Bekanntmachung und andere Nutzung dieser Planunterlage sowie dessen gestalterische Abänderung sind ohne Genehmigung des Projektierungsbüros M. Petras, Leuthen Hauptstraße 42, 03116 Drebkau nicht gestattet.

Maße und sonstige Angaben sind unverbindlich und vom Ausführenden auf der Baustelle vor Ort zu prüfen.