


Planzeichnung

Liegenschaftskarte
Hersteller: (Name) (Titel) (Adresse)
Kartenstand: XX.XX.2025
Gemarkung: Dissenchchen
Lagesystem: UTM33/ETRS89
Flur: Flur 001, Flur 002
Flurstücke: Flur 1: 233, 234, 235, 241, 253, 419, 581, 655, 656, 242, 776, 777 sowie Teile 232, 300, 299, 298, 297, 775; Flur 2: 238, 239, 240, 241, 242, 243, 244, 515, 863, 866, 881, 894, 885 sowie Teile 248, 249, 250, 251, 252, 520.

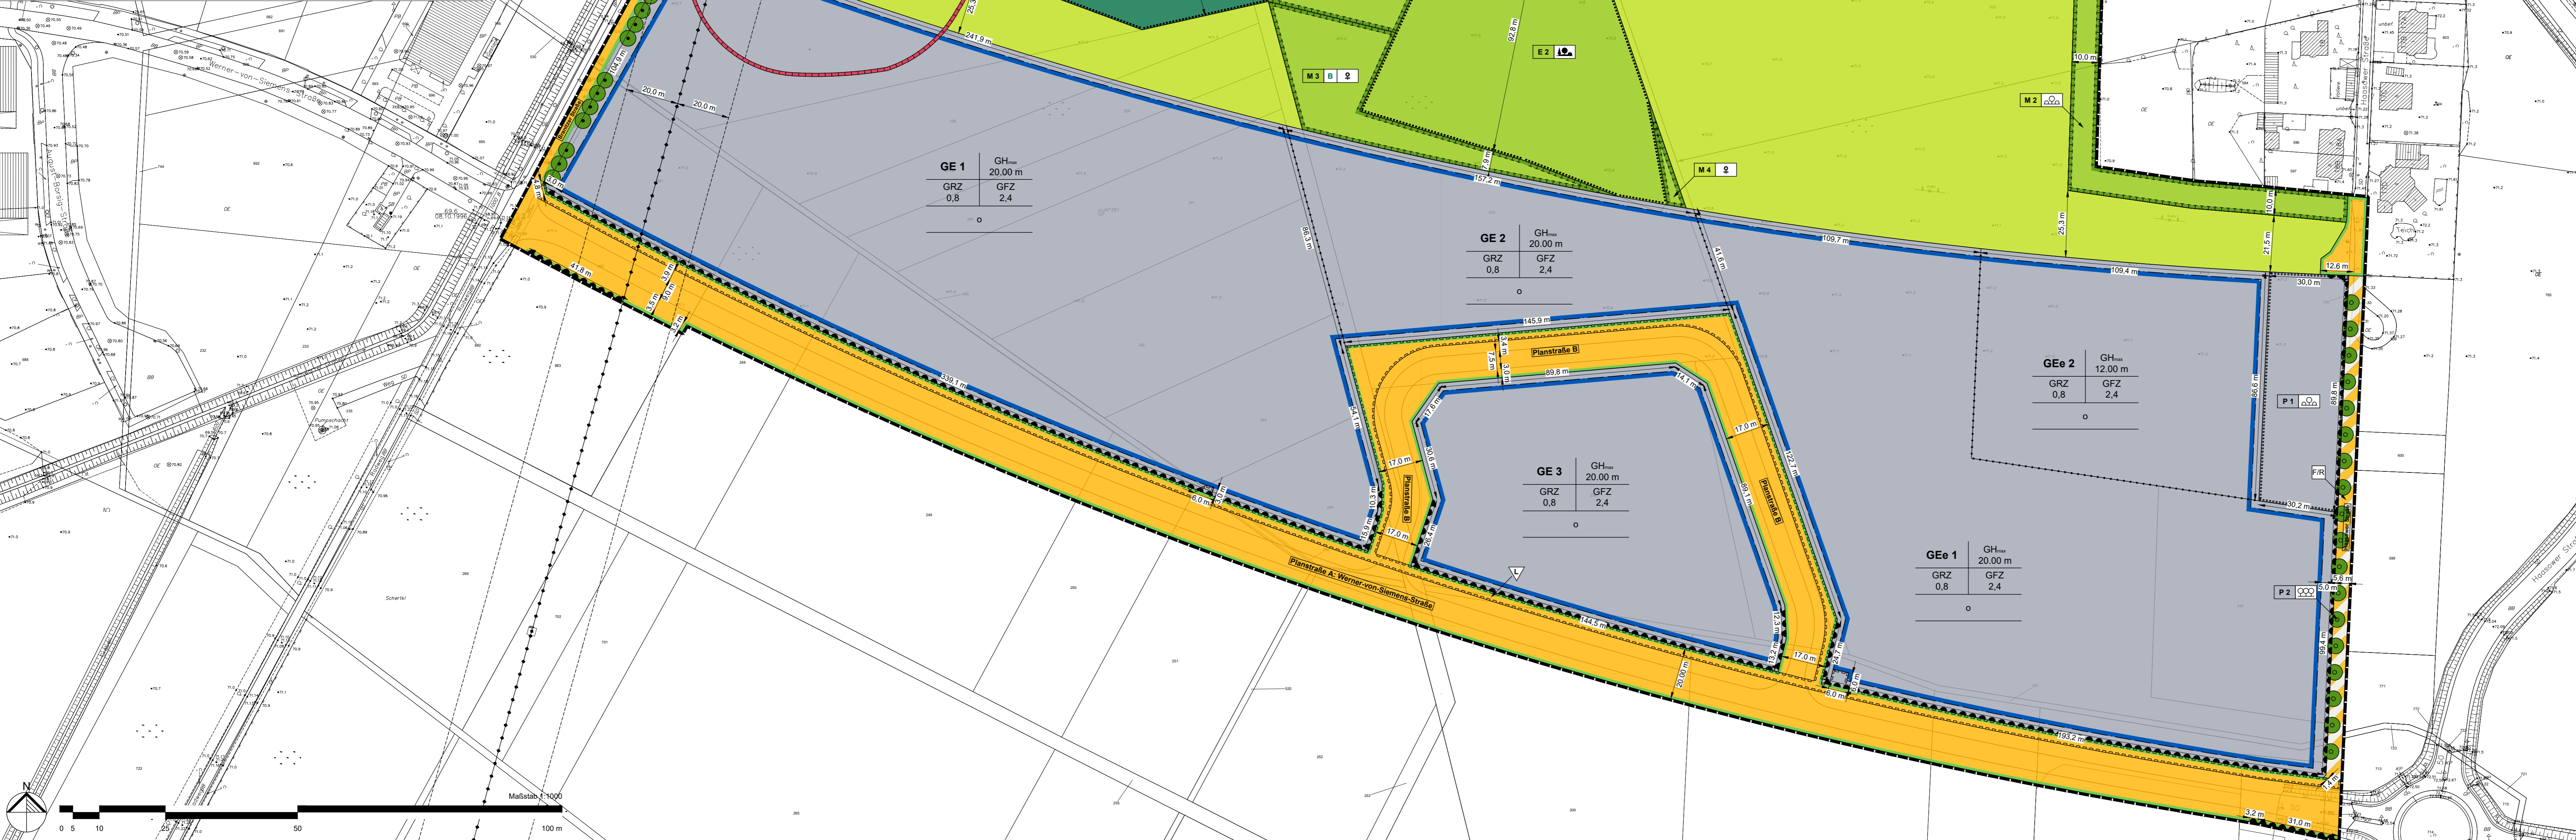

Textliche Festsetzungen

- 1. Art der baulichen Nutzung § 9 Abs. 1 Nr. 1 BauGB
1.1 Die festgesetzten Gewerbegebiete GE dienen gemäß § 8 Abs. 1 BauNVO vorwiegend der Unterbringung von nicht erheblich belästigenden Gewerbebetrieben.
1.2 In den Gewerbegebieten GE sind gemäß § 8 Abs. 2 BauNVO allgemein zulässig
a. Gewerbebetriebe aller Art und öffentliche Betriebe,
b. Geschäfts-, Büro- und Verwaltungsgebäude,
c. Tankstellen,
d. Anlagen für sportliche Zwecke.
1.3 In den Gewerbegebieten GE gemäß § 8 BauNVO sind Anlagen zur Nutzung solarer Strahlungsenergie auf Dachflächen sowie als Fassadenanlagen allgemein zulässig.
1.4 In den Gewerbegebieten GE sind gemäß § 8 Abs. 3 BauNVO ausnahmsweise zulässig
a. Wohnungen für Aufsichts- und Bereitschaftspersonen sowie für Betriebsinhaber und Betriebsleiter, die dem Gewerbebetrieb zugeordnet und ihm gegenüber in Grundfläche und Baumaasse untergeordnet sind,
b. Anlagen für kirchliche, kulturelle, soziale und gesundheitliche Zwecke,
c. Vergnügungsstätten.
1.5 In den Gewerbegebieten GE sind gemäß § 1 Abs. 9 BauNVO unzulässig
a. eigenständige Lagerhäuser und Lagerplätze (Anlagen dieser Art für betriebseigene Zwecke bleiben hiervon unberührt),
b. eigenständige Anlagen zur Nutzung solarer Strahlungsenergie, soweit sie nicht als Nebenanlagen im Sinne des § 14 BauNVO einzuordnen sind.
1.7 In den eingeschränkten Gewerbegebieten GEe sind gemäß § 1 Abs. 9 BauNVO allgemein zulässig
a. Gewerbebetriebe aller Art und öffentliche Betriebe,
b. Geschäfts-, Büro- und Verwaltungsgebäude,
1.8 In den eingeschränkten Gewerbegebieten GEe sind gemäß § 1 Abs. 9 BauNVO ausnahmsweise zulässig
a. Wohnungen für Aufsichts- und Bereitschaftspersonen sowie für Betriebsinhaber und Betriebsleiter, die dem Gewerbebetrieb zugeordnet und ihm gegenüber in Grundfläche und Baumaasse untergeordnet sind,
b. Einzelhandelsbetriebe mit nicht-zentrenrelevanten Sortimenten sowie Läden mit handelsrelevanten Sortimenten, die der Versorgung des Gebietes dienen,
c. Anlagen für kirchliche, kulturelle, soziale und gesundheitliche Zwecke,
d. Tankstellen.
1.9 In den eingeschränkten Gewerbegebieten GEe sind gemäß § 1 Abs. 9 BauNVO unzulässig
a. eigenständige Lagerhäuser und Lagerplätze (Anlagen dieser Art für betriebseigene Zwecke bleiben hiervon unberührt),
b. eigenständige Anlagen zur Nutzung solarer Strahlungsenergie, soweit sie nicht als Nebenanlagen im Sinne des § 14 BauNVO einzuordnen sind,
c. Vergnügungsstätten,
d. Anlagen für sportliche Zwecke.
2. Maß der baulichen Nutzung § 9 Abs. 1 Nr. 1 BauGB
2.1 Die maximal zulässige Gebäudehöhe ist gemäß § 16 Abs. 2 Nr. 4 BauNVO für jedes Gewerbegebiet festgelegt. Für die Gewerbegebiete GE 1, GE 2, GE 3 sowie für das eingeschränkte Gewerbegebiet GEe 1 ist eine maximal zulässige Gebäudehöhe von 20,00 m festgesetzt. Eine Abweichung ist für GE 1, GE 2, GE 3 und GEe 1 aufgrund besonderer Zweckbestimmung oder aufgrund besonderer betrieblicher Anforderungen um 50% ausnahmsweise zulässig. Für das eingeschränkte Gewerbegebiet GEe 2 ist eine maximal zulässige Gebäudehöhe von 12,00 m festgesetzt. Die Bezugshöhe gemäß § 18 Abs. 1 BauNVO ist die Oberkante der angrenzenden Verkehrsfläche in Gebäudemitte.
2.2 Die zulässige Grundflächenzahl (GRZ) und die zulässige Geschossflächenzahl (GFZ) sind gemäß §§ 19 und 20 BauNVO i.V.m. § 17 BauNVO für alle Baugebiete gemäß Planzeichnung festgesetzt.

- 3. Bauweise, überbaubare Grundstücksflächen § 9 Abs. 1 Nr. 2 BauGB
3.1 Für alle Gewerbegebiete ist eine offene Bauweise festgesetzt.
3.2 Die überbaubaren Grundstücksflächen sind gemäß § 23 Abs. 1 und 3 BauNVO als Baugrenze festgesetzt. Ein Vortreten von Gebäudeteilen in geringfügigem Ausmaß von maximal 1,50 m ist ausnahmsweise zulässig.
4. Verkehrsflächen § 9 Abs. 11 Nr. 20 BauGB
4.1 Die mit Planstraße A gekennzeichnete Verkehrsfläche ist als Straßenverkehrsfläche festgesetzt. Sie dient der Erschließung des Gewerbegebietes. Innerhalb der Straßenverkehrsfläche sind Anlagen für den Fuß- und Radverkehr sowie Versorgungsleitungen zulässig.
4.2 Anschlüsse in Form von Grundstücks-Ein- und -ausfahrten sowie Betriebsstraßen sind nur in den Bereichen zulässig, die nicht als Bereich ohne Ein- und Ausfahrt gekennzeichnet sind. Davon ausgenommen sind Fuß- und Radwege, welche ausschließlich dem nicht motorisierten Personenverkehr dienen.
4.3 Die mit Planstraße B gekennzeichnete Verkehrsfläche ist als Straßenverkehrsfläche festgesetzt. Sie dient der internen Erschließung der Gewergrundstücke sowie der Führung von Ver- und Entsorgungsleitungen. Anlagen für Fuß- und Radverkehr sind weiterhin zulässig.
4.4 Von der Anlage einer internen Erschließungsstraße innerhalb der Fläche nach Ziffer 4.2 kann abgesehen werden, sofern die Erschließung der Baugrundstücke auf andere geeignete Weise gesichert ist.
5. Führung von oberirdischen Versorgungsleitungen § 9 Abs. 1 Nr. 13 BauGB
5.1 Im Bereich der vorhandenen 110-kV-Freileitung sind die Vorgaben des Betreibers sowie die geltenden Richtlinien DIN EN 50341 (DIN VDE 0210) sowie DIN VDE 0105 und DGUV Vorschrift 3 unter der Trasse und der Schutzraum (20,00 m beidseitig der Trassenachse) im Trassenverlauf zu beachten.
6. Flächen für die Abfall- und Abwasserbeseitigung, einschließlich der Rückhaltung und Versickerung von Niederschlagswasser § 9 Abs. 1 Nr. 14 BauGB
6.1 Das auf den Baugrundstücken anfallende Niederschlagswasser ist auf den Grundstücken zu versickern oder zurückzuführen und vorzugsweise selbst zu nutzen, sofern wasserrechtliche Belange nicht entgegenstehen.
7. Flächen und Maßnahmen zum Schutz, zur Pflege und zur Entwicklung von Boden, Natur und Landschaft § 9 Abs. 1 Nr. 20 und 25 BauGB
7.1 Auf der mit M 1 gekennzeichneten Fläche ist ein Feldgehölz aus Baum- und Straucharten der Gehölzartenliste A und D als Trupp-Pflanzung (70 Pflanzplätze/ha ± 20 Pflanzentrupp) entsprechend Pflanzschema A anzulegen. Es ist herkunfts zertifiziertes, gebietseigenes Pflanzgut mit den folgenden Mindestqualitäten zu verwenden: Heister im §1-Container, Höhe 150 - 200 cm, sowie verpfanzte Sträucher mit 4 - 6 Trieben, Höhe 60 - 100 cm. Die Zwischenräume sind der natürlichen Sukzession zu überlassen.
7.2 Die mit M 2 gekennzeichnete Fläche ist mit einer drei- bis fünfreihigen Sichtschutzhecke bestehend aus gebietseigenen Arten der Gehölzartenliste A und D anzulegen. Je 100,00 m² Pflanzfläche sind mindestens zwei Bäume mit Mindeststammumfängen von 12 - 14 cm und 75 Sträucher in der Mindestpflanzqualität verpfanzte Sträucher mit 4 - 6 Trieben, Höhe 60 - 100 cm zu pflanzen und dauerhaft zu erhalten. Die Pflanzungen sind spätestens eine Vegetationsperiode nach Nutzungsaufnahme herzustellen und bei Abgang gleichwertig zu ersetzen.
7.3 Die mit M 3 und M 4 gekennzeichneten Flächen sind dauerhaft als Extensivgrünland zu entwickeln. Entlang der südlichen Randbereiche des Feldgehölzes (M 1) sind auf dem Extensivgrünland (M 3) insgesamt zwei Sonderhabitate entsprechend dem Schema „Sonderhabitat Zaunedeichse“ mit dazwischen liegenden jeweils 200,00 m² großen Sandhainen (Schichtdicke mindestens 1,00 m) anzulegen und dauerhaft für Bewuchs freizuhalten.
7.4 Die mit P 1 gekennzeichnete Fläche ist entsprechend Pflanzschema B mit einer drei- bis fünfreihigen Strauchpflanzung als Sichtschutzhecke bestehend aus gebietseigenen Arten der Gehölzartenliste D der Mindestpflanzqualität verpfanzte Sträucher mit 4 - 6 Trieben, Höhe 60 - 100 cm zu bepflanzen und dauerhaft zu erhalten. Die Pflanzungen sind spätestens eine Vegetationsperiode nach Nutzungsaufnahme herzustellen und bei Abgang gleichwertig zu ersetzen.
7.5 Die mit E 1 gekennzeichnete Fläche stellt eine nachrichtliche Übernahme dar, welche unberührt zu erhalten ist. Für die mit E 3 gekennzeichnete Waldbestandesfläche gilt dies äquivalent. Die mit E 2 gekennzeichnete Fläche ist dauerhaft als Ruderalflur zu erhalten. Die Gras- und Staudenfluren sind im Rotationsprinzip auf jeweils 30 Prozent der Gesamtfläche im 3-Jahres-Turnus im zeitigen Frühjahr zu mähen. Einzelgehölze sind in einem Anteil von max. 10 Prozent an der Gesamtfläche sind zu erhalten.
7.6 Die Werner-von-Siemens-Straße (Planstraße A) ist beidseitig sowie die Planstraßen B ist einseitig mit Gehölzen zu begrünen, wobei der Anteil von Strauchpflanzungen maximal 30 Prozent an der Gesamtfläche des Straßenraums betragen darf. Es sind Bäume der Gehölzartenliste A bis C mit einem Mindeststammumfang von 12 bis 14 cm und einem Abstand von im Mittel 10,00 m in der Reihe zu pflanzen.

pflanzungen sind in mindestens 6,00 m großen Pflanzinseln auszuführen. Sträucher sind gemäß der Gehölzartenliste D und E in der Qualität verpfanzter Strauch, 4 bis 6 Triebe, Höhe 60 bis 100 cm mit maximalen Abständen von 1,25 m untereinander zu pflanzen. Eine Abweichung von den Abstandsregeln aufgrund der Anlage von Ein- und Ausfahrten sowie von Einmündungen von Betriebsstraßen ist zulässig. Abgänge sind nachzupflanzen.
7.7 Innerhalb der Straßenverkehrsfläche der Haasower Straße ist eine Baumreihe bestehend aus 18 Bäumen der Gehölzartenliste C mit einem Mindeststammumfang von 12 bis 14 cm und Abständen von 10,00 m in der Reihe zu pflanzen (Kennzeichnung P 2). Die Baumpflanzungen sind in mindestens 6,00 m großen offenen Baumschneiben auszuführen. Abgänge sind nachzupflanzen.
7.8 Ebenerdige Stellplätze sind durch Flächen, die zu bepflanzen sind, zu gliedern. Je angefangene fünf Stellplätze ist ein Laubbau der Gehölzartenliste in einer mindestens 6,00 m² großen Pflanzinsel zu pflanzen.
7.9 Je angefangene 1.000,00 m² Grundstücksfläche sind jeweils 50,00 m² Sträucher sowie ein hochstämmiger Laubbau der Gehölzartenliste A bis F mit den folgenden Mindestpflanzqualitäten zu pflanzen: Hochstämmige mit Mindeststammumfang 12 - 14 cm und verpfanzte Sträucher mit 4 - 6 Trieben, Höhe 60 - 100 cm. Die Pflanzungen sind spätestens eine Vegetationsperiode nach Nutzungsaufnahme herzustellen und bei Abgang gleichwertig zu ersetzen.
7.10 Einfriedungen sind so auszuführen, dass zwischen der Unterkante der Einfriedung und der Geländeoberfläche ein Abstand von mindestens 10 cm verbleibt, um die Durchlässigkeit für Kleintiere zu gewährleisten.
7.11 Außenbeleuchtungen sind blendfrei und nach unten gerichtet auszuführen. Es sind insektenfreundliche Leuchtmittel mit geringem UV- und Blauanteil zu verwenden. Beleuchtungsanlagen dürfen angrenzende Grünflächen und Gehölzstrukturen nicht dauerhaft aufhellen.
7.11 Werbeanlagen mit blinkendem oder sich bewegendem Licht sind unzulässig.
8. Gebiete zum Schutz vor schädlichen Umwelteinwirkungen § 9 Abs. 1 Nr. 23 b, bb BauGB i.V.m. § 3 Abs. 1 BImSchG
8.1 Zulässig sind Betriebe und Anlagen, deren Geräusche die in der nachfolgenden Tabelle angegebenen Emissionskontingente (LEK) nach DIN45691 weder tags (6:00 - 22:00 Uhr) noch nachts (22:00 - 6:00 Uhr) überschreiten. Die Einhaltung der Emissionskontingente ist im Rahmen des Baugenehmigungsverfahrens nach DIN 45691 (2006-12) nachzuweisen.
Tabelle:
Zielgebiet	LEK, T	LEK, N
GE 1	63	41
GE 2	64	42
GE 3	63	42
GEe 1	56	34
GEe 2	55	34
9. Bauordnungsrechtliche Festsetzungen § 9 Abs. 4 BauGB i.V.m. § 87 Abs. 1 Nr. 1 BbgBO
9.1 Zu Nachbargrundstücken ist in der Regel ein Abstand von 3,00 m, zur Haasower Straße ein Abstand von 5,00 m und zur Brantler Straße ein Abstand gemäß Planzeichnung mindestens einzuhalten.
9.2 Außenwandflächen ohne Fenster mit einer Größe von mehr als 50,00 m² sind mit Kletterpflanzen der Gehölzartenliste G zu begrünen. Pro drei Meter Wandlänge ist mindestens eine geeignete Kletterpflanze zu pflanzen und dauerhaft zu erhalten. Der durchwurzelbare Bodenraum muss mindestens 1,00 m³ betragen.
9.3 Flachdächer und fach geneigte Dächer mit einer Dachneigung bis zu 15° sind ab einer Gesamtfläche von 100,00 m² mit Ausnahme notwendiger technischer Anlagen, nutzbarer Freiräume auf den Dächern oder Anlagen zur Nutzung der Sonnenenergie und des Sonnenlichtes (einschließlich Glasdächer, Oberlichter u. a.), zu begrünen. Die durchwurzelbare Mindestsubstanzdicke beträgt 12 - 15 cm.
9.4 Innerhalb der Gewerbeflächen sind nicht überbaute Grundstücksflächen gärtnerisch anzulegen und zu unterhalten. Schottergärten sind unzulässig.
Gehölzartenliste gemäß § 9 Abs. 1 Nr. 25 BauGB
A Großkronige Baumarten (Endbreite > 10 m)
Gebiets-eigene Arten (Mittelsähme G1, G2, G4):
Feldahorn (Acer campestris), Felsenahorn (Acer minor), Hanbuche (Carpinus betulus), Sandbirke (Betula pendula), Sommerlinde (Tilia platyphyllos), Spitzahorn (Acer platanoides), Stieleiche (Quercus robur), Traubeneiche (Quercus petraea), Winterlinde (Tilia cordata)
Sonnige Arten (Mittelsähme G1, G2):
Buche (Fagus sylvatica), Eiche (Quercus robur), Eiche (Quercus petraea), Vogelkirsche (Prunus avium), Vogelbeere (Celtis occidentalis), Platane (Platanus acerifolia), Rotleiche (Quercus robur), Schwarleiche (Quercus coccoloba), Silberlinde (Tilia amurensis), Vogelkirsche (Prunus avium), Zierleiche (Quercus cerris)
B Mittelkronige Baumarten (Endbreite 7 - 10 m) (Mähne M 1, M 2)
Farnbaum (Liquidambar styraciflua), Blumeneiche (Fraxinus ornus), Gemeiner Trompetenbaum (Catalpa bignonioides), Malvenbaum (Sorbus aria), Resala-Ulmeneisbaue (Alnus RESISTAS), Schwarleiche (Quercus coccoloba), Schwarleiche (Quercus robur), Zerkowle (Zelkova serrata)
C Schmalkronige Baumarten (Endbreite 2 - 7 m) (Mähne M 1, M 2, P 2)
Feldahorn "Hubers Eleganz" (Acer campestris "Hubers Eleganz"), Felsenahorn "Eleganz" (Acer campestris "Eleganz"), Säulenformiger Spitzahorn (Acer platanoides "Säulenform"), Spitzahorn "Ökostad" (Acer platanoides "Ökostad"), Schmalblättriger Rotahorn (Acer rubrum "Schmalblättriger"), Malvenbaum (Sorbus aria), Resala-Ulmeneisbaue (Alnus RESISTAS), Schwarleiche (Quercus coccoloba), Schwarleiche (Quercus robur), Zerkowle (Zelkova serrata)
D Gebiets-eigene Straucharten (Mähne M 1, M 2, M 4, P 1)
Eisenhainbuche (Corylus avellana), Flaumeiche (Corylus avellana), Pfaffenhütchen (Eonymus europaeus), Gemeine Berberitze (Berberis vulgaris), Gemeiner Schneeball (Viburnum opulus), Grauweide (Salix cinerea), Knechtling (Phytolacca americana), Strauchweiden (Salix caprea), Ovaleiche (Elaeagnus multiflora), Sandorn (Elaeagnus argentea), Sandorn (Elaeagnus argentea), Schmalblättriger Rotahorn (Acer rubrum)
E Zierstraucharten (Mähne M 1, M 2)
Felsenbuche (Ametancher ovata), Sandorn (Elaeagnus argentea), Sandorn (Elaeagnus argentea), Silberweide (Phytolacca americana), Knechtling (Phytolacca americana), Korallenkirsche (Cornus mas), Perlmutterkirsche (Rivularia amabilis), Ovaleiche (Elaeagnus multiflora), Sandorn (Elaeagnus argentea), Sandorn (Elaeagnus argentea), Schmalblättriger Rotahorn (Acer rubrum)
F Hochstämmige Obstbäume und -sorten
Apfel, Birne, Kirsche, Pfleume, Nüsse und Wildobst, G Kletterpflanzen Fassadenbegrünung
Häufiger/Verbreiteter:
Efeu (Hedera helix), Geißeldreieck (Clematis vitalba), Immergrüne Knechtling (Eonymus europaeus), Geißeldreieck (Clematis vitalba), Akebe (Rosa alba), Blaugromme (Platanus acerifolia), Echte Wein (Vitis vinifera Kulturform), Gemeine Waldbirne (Malus sylvestris), Heide (Panicum sp.), Jungferleiche (Parthenocissus inermis), Kletterrosenle (Rosa rugosa), Wald-Geißel (Lonicera periclymenum), Wilder Wein (Parthenocissus quinquefolia), "Waldweib"
Apfel aus Grünheide, Finkenweider Prinnapfel, Grahenes Jubiläumapfel, Gute Graue Pflanzrose, Büttner Rote Knechtling, Dönnerssers Gebe Knechtling, Fildow Marabelle, Mischel von Nancy, Eskastanie "Bouche de Betanc", Eskastanie "Marquise", Geißeldreieck "Vitalba", Gubener Warrasche, Rainsche Kormistel, Reisschokob, Roter Eisapfel, Wilder Wein, Fronsas Heidekirsche, Kassina Fichte Heidekirsche, Ostarröfliche Wangenweider Föhrenweide, Walnus "Mare", Walnus "Wunder von Monrepos", Walnus "Mischel"
I Übersichtstabelle:
| Zielgebiet | GRZ | GFZ |
|---|---|---|
| GE 1 | 0,8 | 2,4 |
| GE 2 | 0,8 | 2,4 |
| GE 3 | 0,8 | 2,4 |
| GEe 1 | 0,8 | 2,4 |
| GEe 2 | 0,8 | 2,4 |
| GEe 368 |