


RW 368702,1
HW 5723029,3

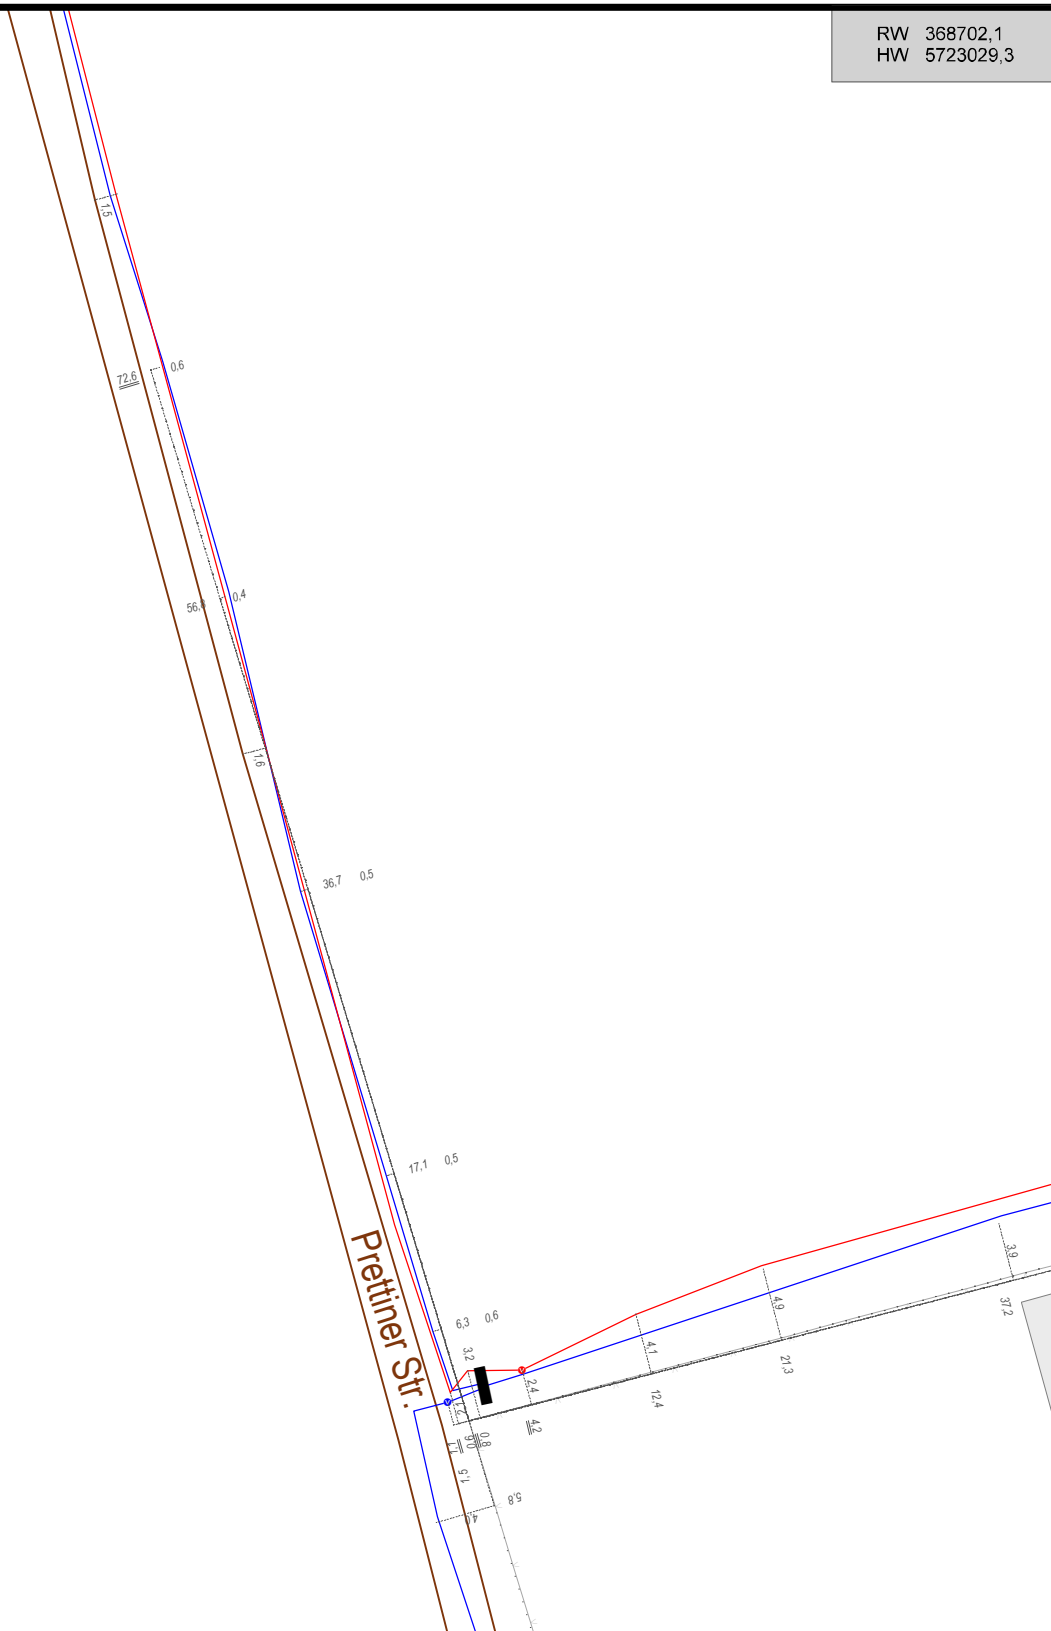

RW 368612,2
HW 5722921,5

Vorhaben: 2. Änderung des Bebauungsplans Nr. 10/2

Hinweise: Berechtigt nicht zur Bauausführung

Anlage 1a zur Begründung

Maßstab: 1:500

Druckdatum: 22.01.2025

Blattnummer: 1

Gemeinde(n):

Gemarkung(en): Züllsdorf

Ortsteil(e): Züllsdorf


Bearbeiter: Frau Korn **Unternehmen:** MITNETZ STROM

Straße(n):

Telefon: 0355681984

Vorgang Nr.: V104446/25 **Nr. PVV (intern):**

RW 368758,5
HW 5723001,6

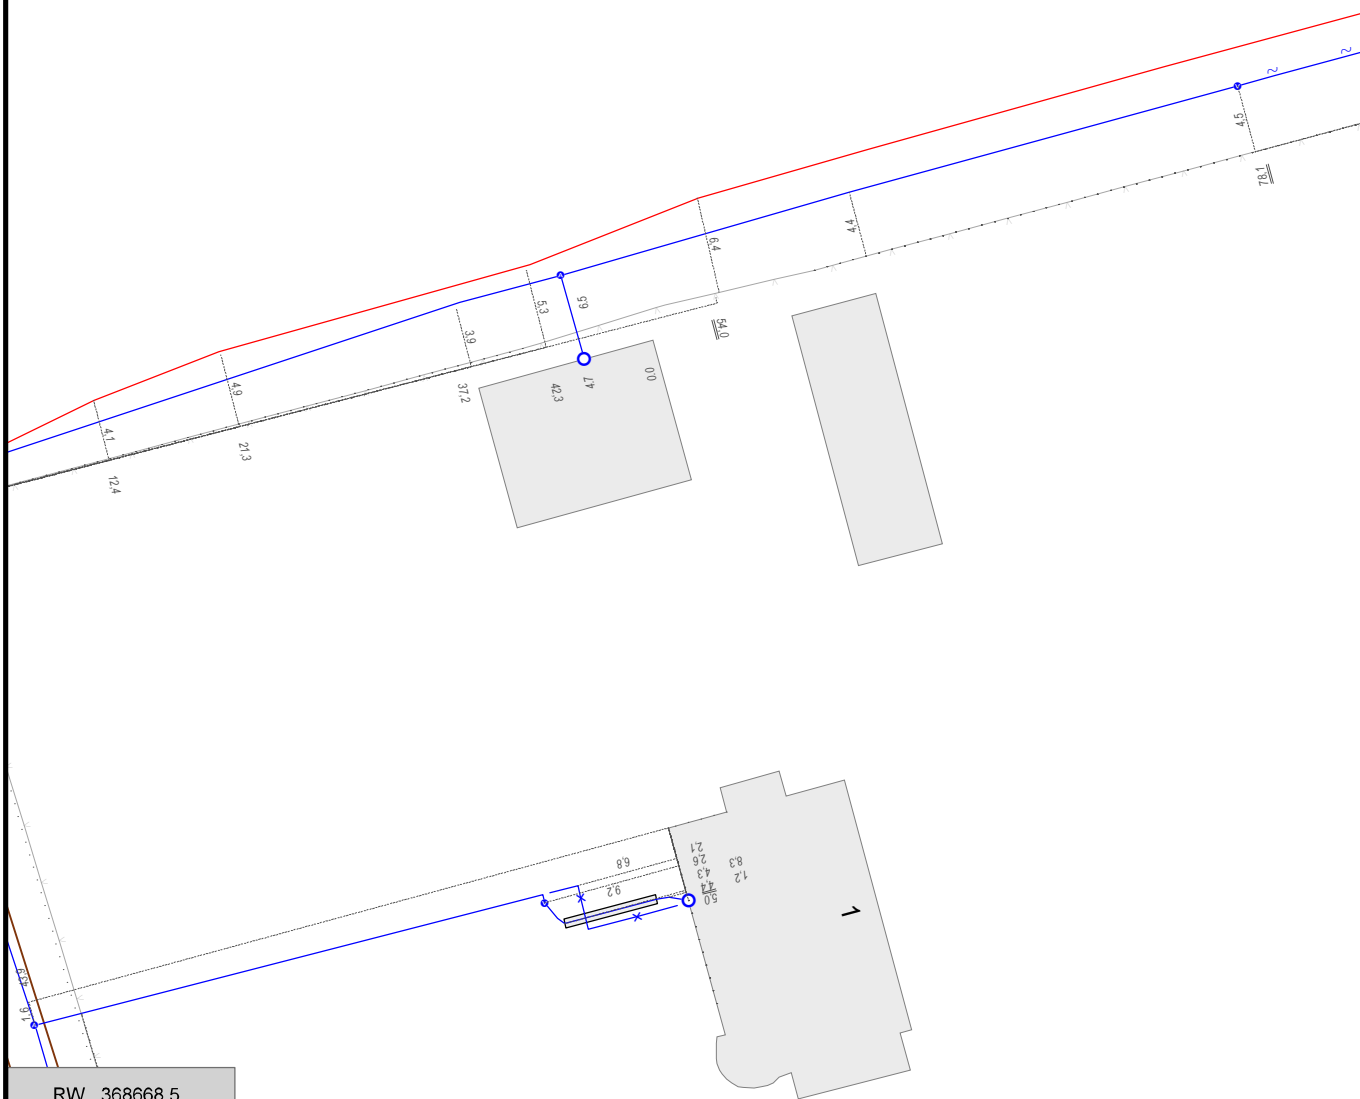

RW 368668,5
HW 5722893,7

Vorhaben: 2. Änderung des Bebauungsplans Nr. 10/2

Hinweise: Berechtigt nicht zur Bauausführung

Maßstab: 1:500

Druckdatum: 22.01.2025

Blattnummer: 2

Bearbeiter: Frau Korn **Unternehmen:** MITNETZ STROM

Telefon: 0355681984

Gemeinde(n):

Gemarkung(en): Züllsdorf


Ortsteil(e): Züllsdorf

Straße(n):

Vorgang Nr.: V104446/25 **Nr. PVV (intern):**



RW 368826,7
HW 5723027,7

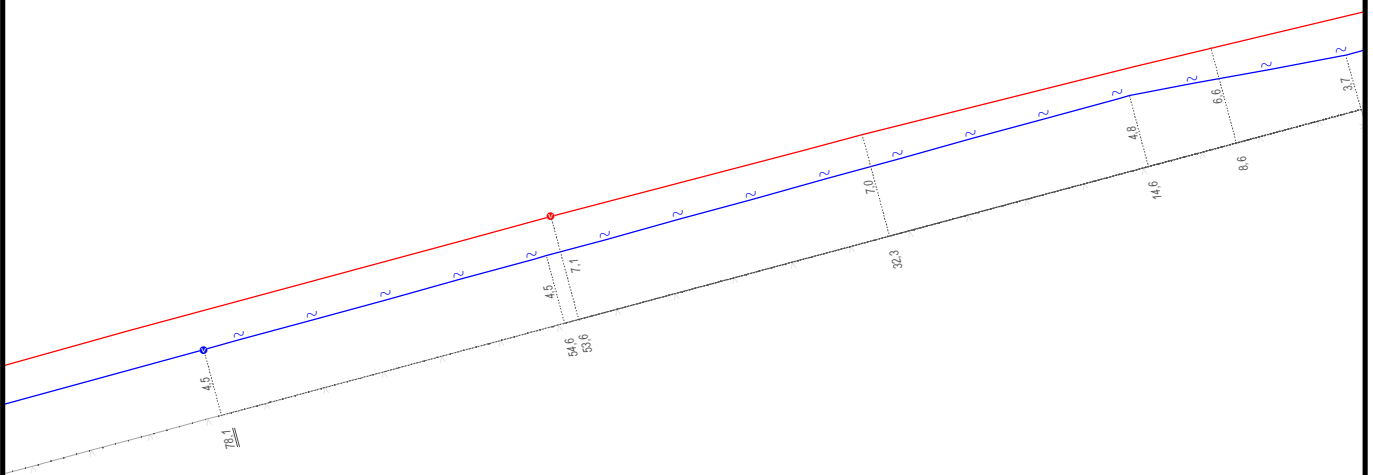

RW 368736,7
HW 5722919,9

Vorhaben: 2. Änderung des Bebauungsplans Nr. 10/2

Hinweise: Berechtigt nicht zur Bauausführung

Maßstab: 1: 500

Druckdatum: 22.01.2025

Blattnummer: 3

Bearbeiter: Frau Korn **Unternehmen:** MITNETZ STROM

Telefon: 0355681984

Gemeinde(n):

Gemarkung(en): Züllsdorf


Ortsteil(e): Züllsdorf

Straße(n):

Vorgang Nr.: V104446/25 **Nr. PVV (intern):**



RW 368896,4
HW 5723046,8

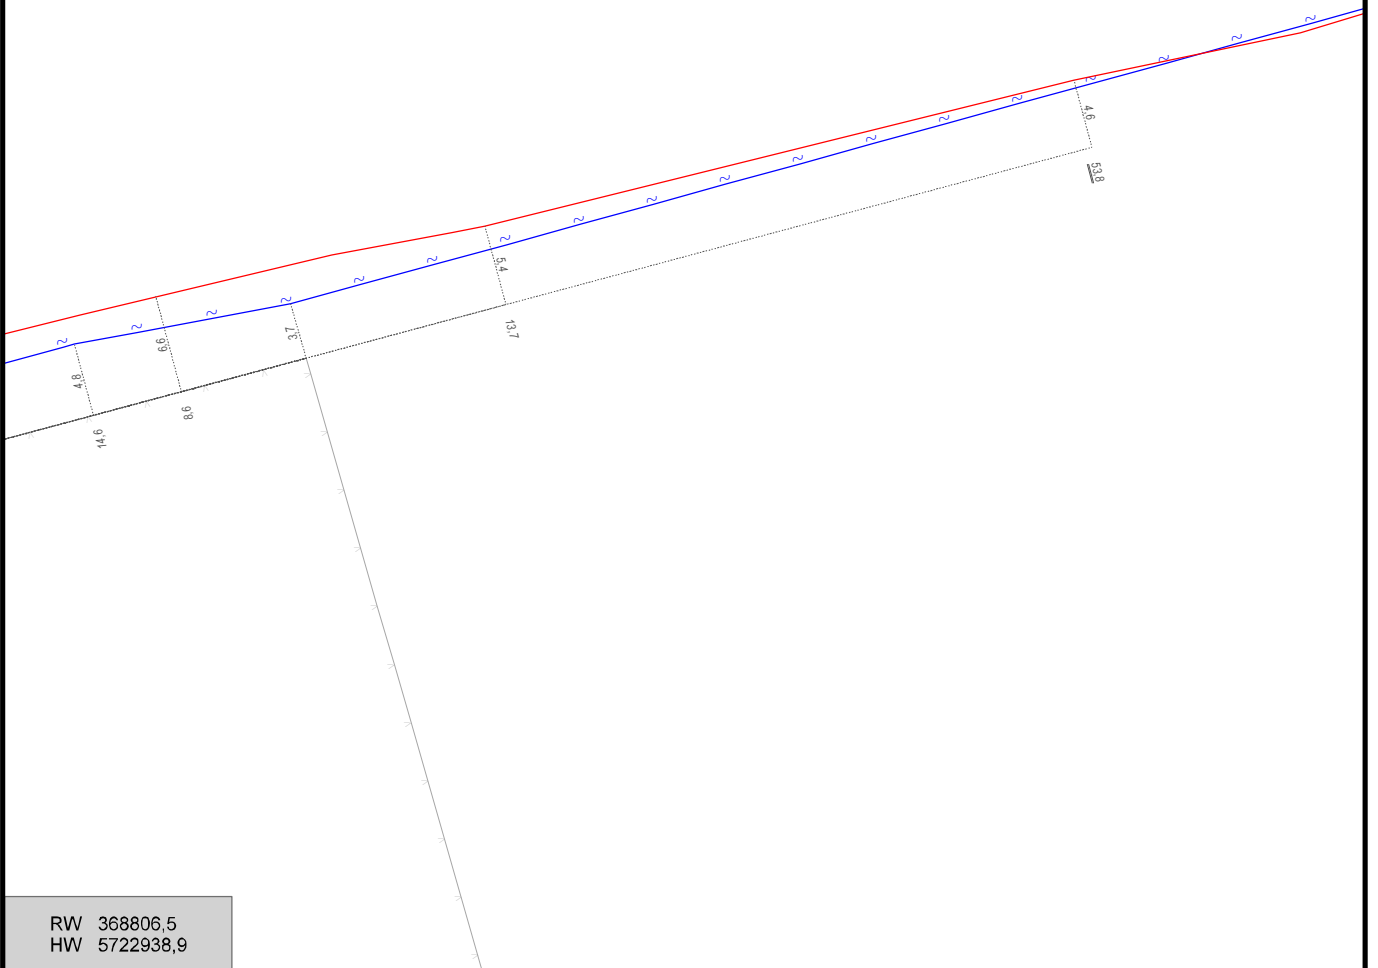

RW 368806,5
HW 5722938,9

Vorhaben: 2. Änderung des Bebauungsplans Nr. 10/2

Hinweise: Berechtigt nicht zur Bauausführung

Maßstab: 1: 500

Druckdatum: 22.01.2025

Blattnummer: 4

Bearbeiter: Frau Korn **Unternehmen:** MITNETZ STROM

Telefon: 0355681984

Gemeinde(n):


Gemarkung(en): Züllsdorf

Ortsteil(e): Züllsdorf

Straße(n):

Vorgang Nr.: V104446/25 **Nr. PVV (intern):**

RW 368961,5
HW 5723068,2

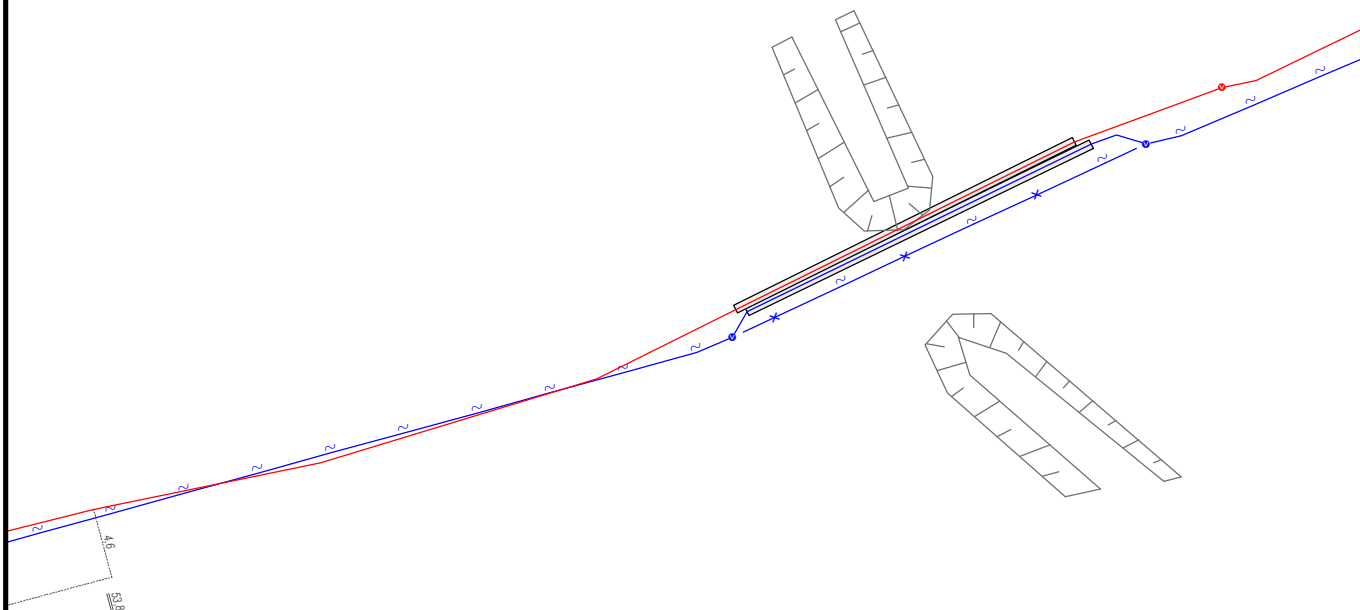

RW 368871,5
HW 5722960,4

Vorhaben: 2. Änderung des Bebauungsplans Nr. 10/2

Hinweise: Berechtigt nicht zur Bauausführung

Maßstab: 1: 500

Druckdatum: 22.01.2025

Blattnummer: 5

Bearbeiter: Frau Korn **Unternehmen:** MITNETZ STROM

Telefon: 0355681984

Gemeinde(n):



Gemarkung(en): Züllsdorf

Ortsteil(e): Züllsdorf

Straße(n):

Vorgang Nr.: V104446/25 **Nr. PVV (intern):**

RW 369197,5
HW 5723472,6

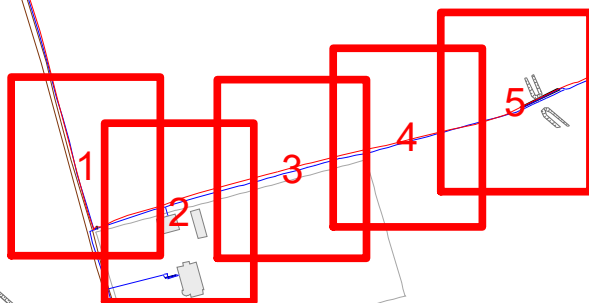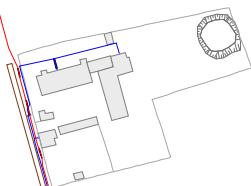

RW 368376,2
HW 5722488,2

Vorhaben:

Hinweise:

Maßstab: 1:4565
Druckdatum: 22.01.2025
Blattnummer: 6

Gemeinde(n):
Gemarkung(en):
Ortsteil(e):

Bearbeiter: **Unternehmen:**
Telefon:

Straße(n):
Vorgang Nr.: **Nr. PVV (intern):**