



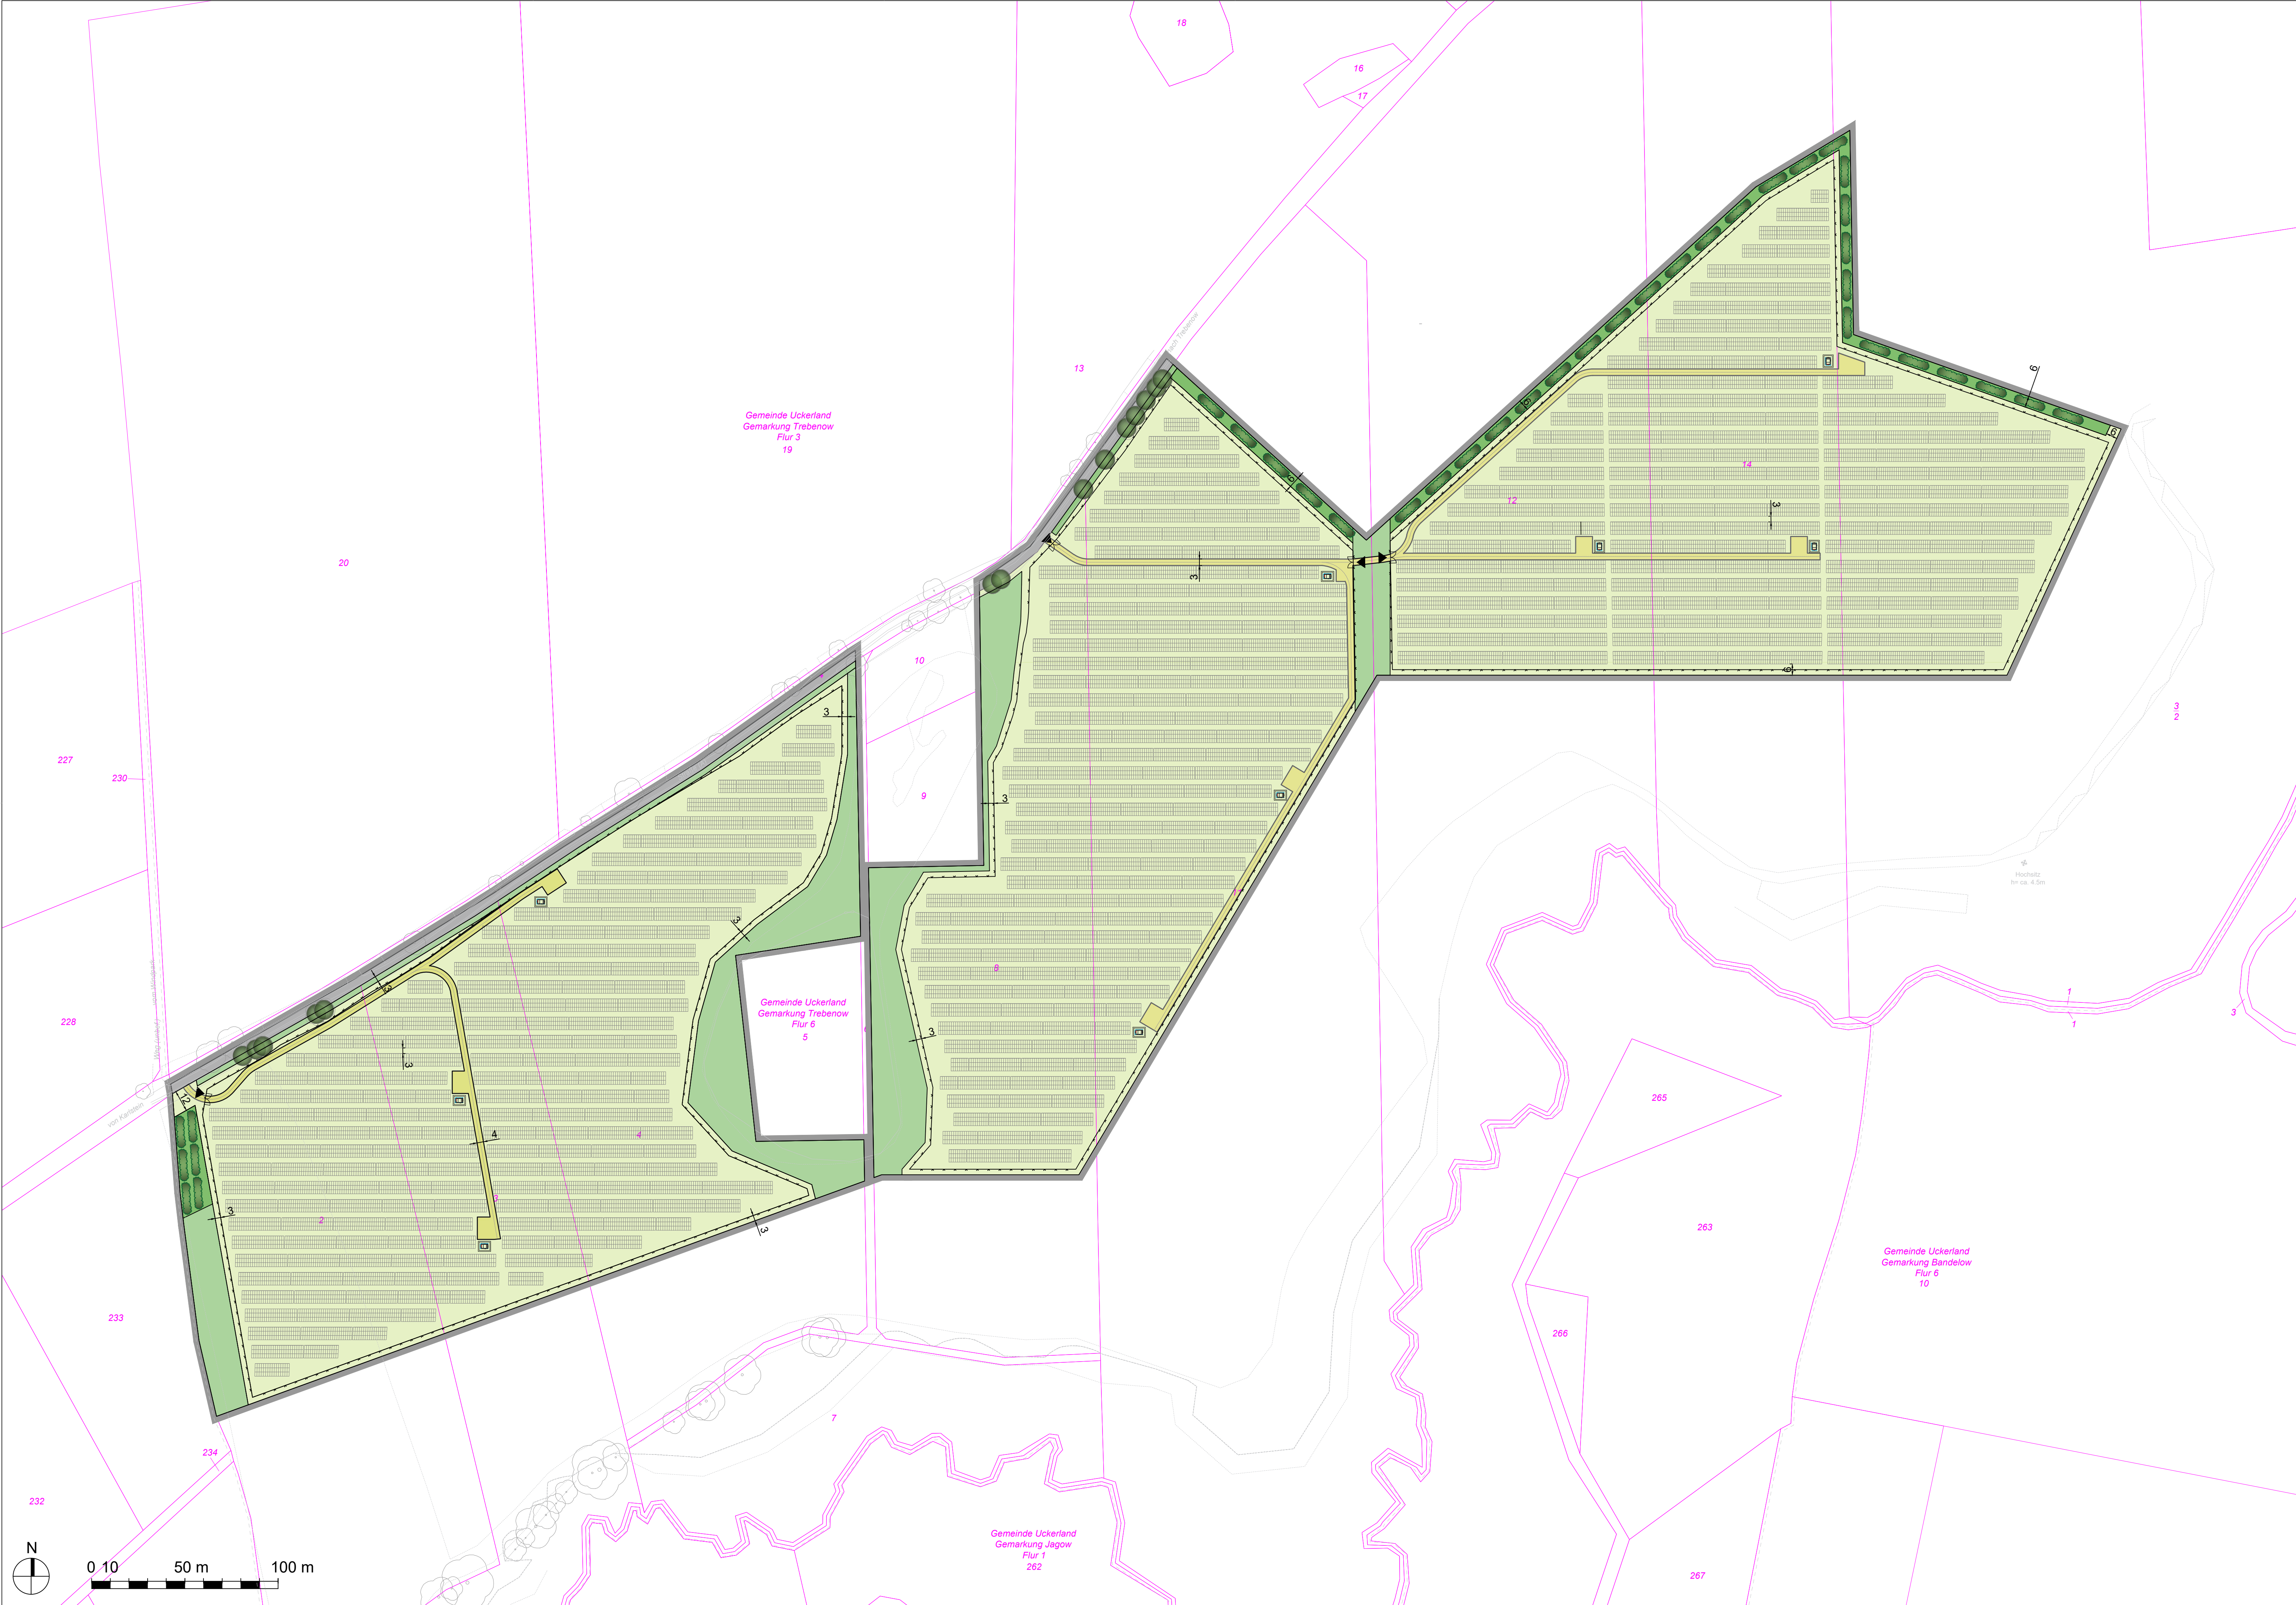


exemplarische Seitenansicht (alle Maße in Millimeter)

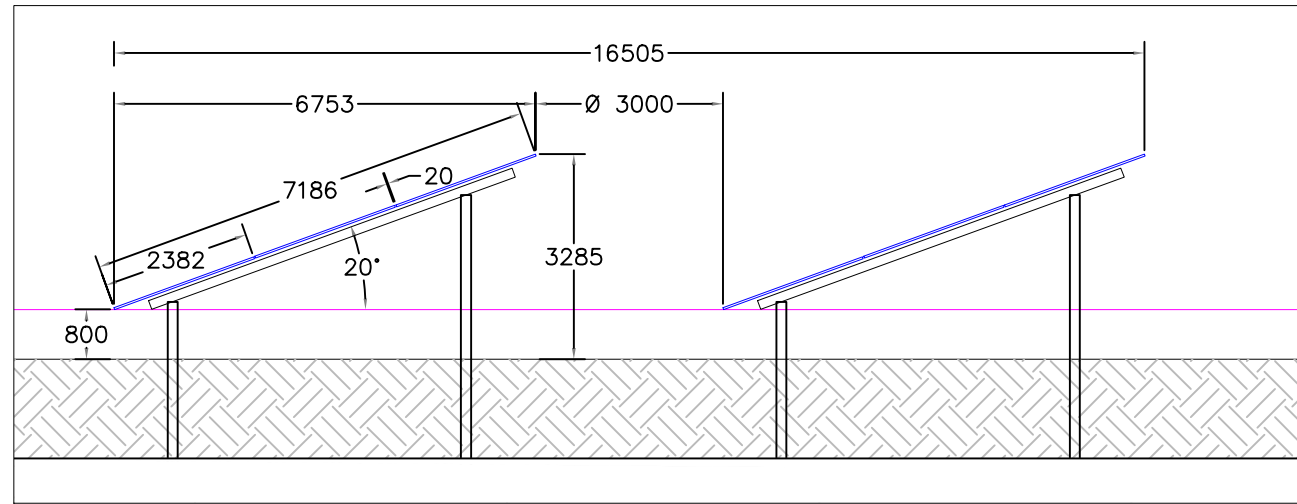

Planzeichenerklärung

- Solarpark
- Maßnahmen gemäß Textliche Festsetzungen des Bebauungsplans
- Heckenpflanzungen (Flächen zum Anpflanzen) gemäß Textliche Festsetzungen des Bebauungsplans
- Verkehrsfläche
- Zaun
- Modultische
- Trafostation
- Wartungswege
- Zufahrt
- Eingangstor
- Bestandsbäume
- Geltungsbereich

Übersichtskarte
Maßstab 1 : 15.000

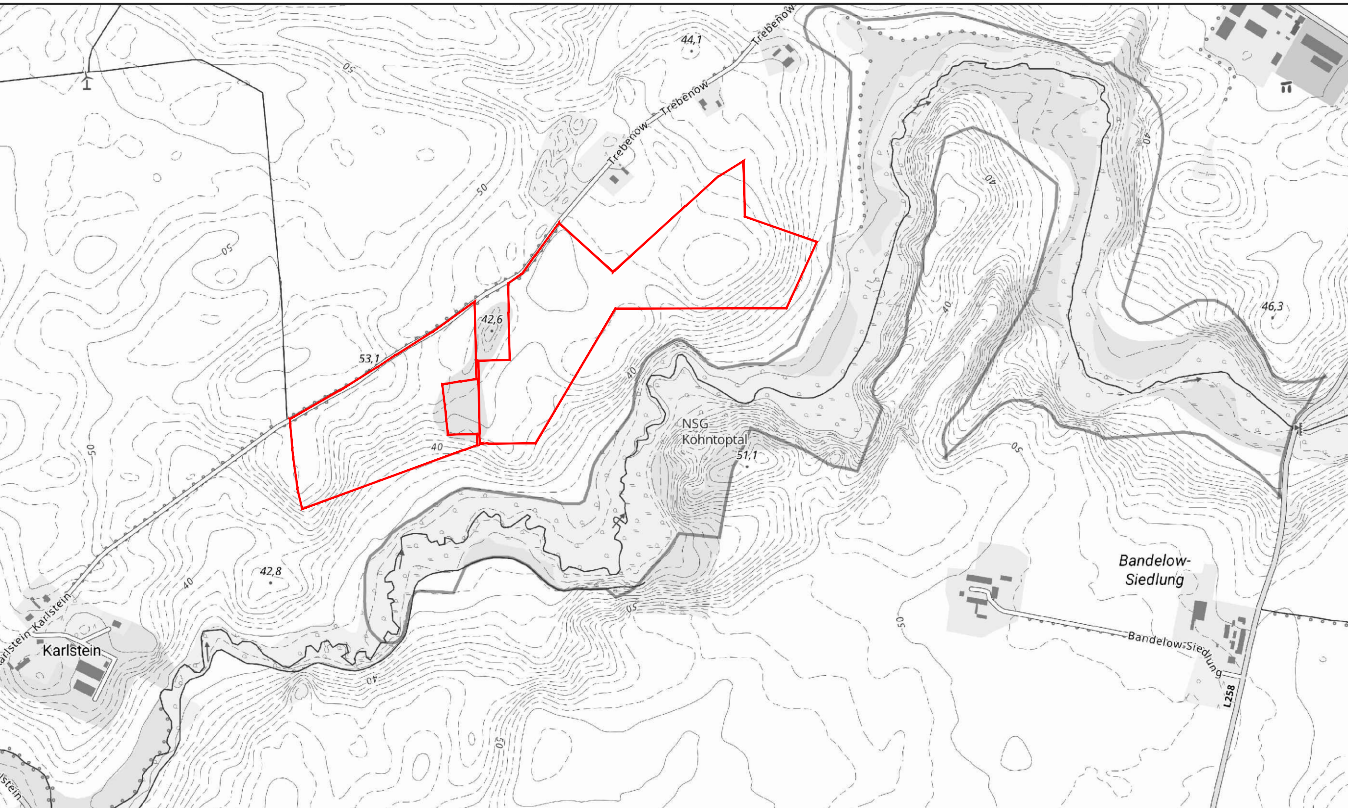

Quelle: ALKIS - Amtliches Liegenschaftskatasterinformationssystem - © GeoBasis-DE/LGB 2025

Gemeinde Uckerland

Vorhaben- und Erschließungsplan (VEP)

„Solarpark Trebenow an der ehemaligen Mülldeponie“

Maßstab	Fassung	Stand
1 : 1.500	Satzungsfassung	Oktober 2025

Kartengrundlage
ALKIS - Amtliches Liegenschaftskatasterinformationssystem - © GeoBasis-DE/LGB 2025
Vermessungsplan - Haff Vermessung GmbH ÖbVI - Stand: 09/ 2024

Gemarkung
Gemarkung: Trebenow
Flur: 003
Flurstücke: 3/2 (tlw.) , 4 (tlw.)
Flur: 006
Flurstücke: 2 (tlw.), 3 (tlw.), 4 (tlw.), 8 (tlw.), 11 (tlw.), 12 (tlw.), 14 (tlw.)

Bearbeitung
Firu mbH - Berliner Straße, 10 - 13187 Berlin