PV-Anlage Wilmersdorf 2

PROJEKTNAME:

PVA Wilmersdorf 2

ZEICHNUNGSTITEL:

Vorhaben- und Erschließungsplan

PROJEKTPHASE:

- [x] ENTWURFSPLANUNG
- [ ] DETAILPLANUNG
- [ ] BAUPLANUNG
- [ ] REVISIONSPLAN

ANLAGENDATEN:

PVA Größe: 9.981 kWp
Art: Freiflächen-Photovoltaikanlage
Module: 14.058 x TSM-750NEG21C.20
Anstellwinkel: 15°
Azimut: +/- 90 °

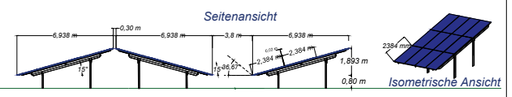

Legend

	PV-Modul
	Transformatorstation
	Tor
	Zaun
	Photovoltaikfläche
	Radius Löschwasserversorgung 300/500 m
	Löschwasserversorgung
	Fahrbahnkante L42
	Grünfläche
	Private Straßenverkehr außerhalb der PV-Fläche
	Dauerhafter Verkehrsweg - Wiese
	Ein- /Ausfahrt
xx.xx m	Alle Abmessungen in Meter

Auftraggeber:

PAC Gagat GmbH & Co. KG
Theresienstraße 47a, 80333 München, Germany

Auftragnehmer:

PACIFICO
Theresienstraße 47a, 80333 München, Germany

© Pacifico Energy Partners GmbH

DATUM:	BESCHREIBUNG:	Nr.:	GEZEICHNET:
21.10.25	Vorhaben-/ Erschließungsplan	1	**TR**
			GEPRÜFT: **KS**
			FORMAT: A3 / MAßSTAB: 1:1500