




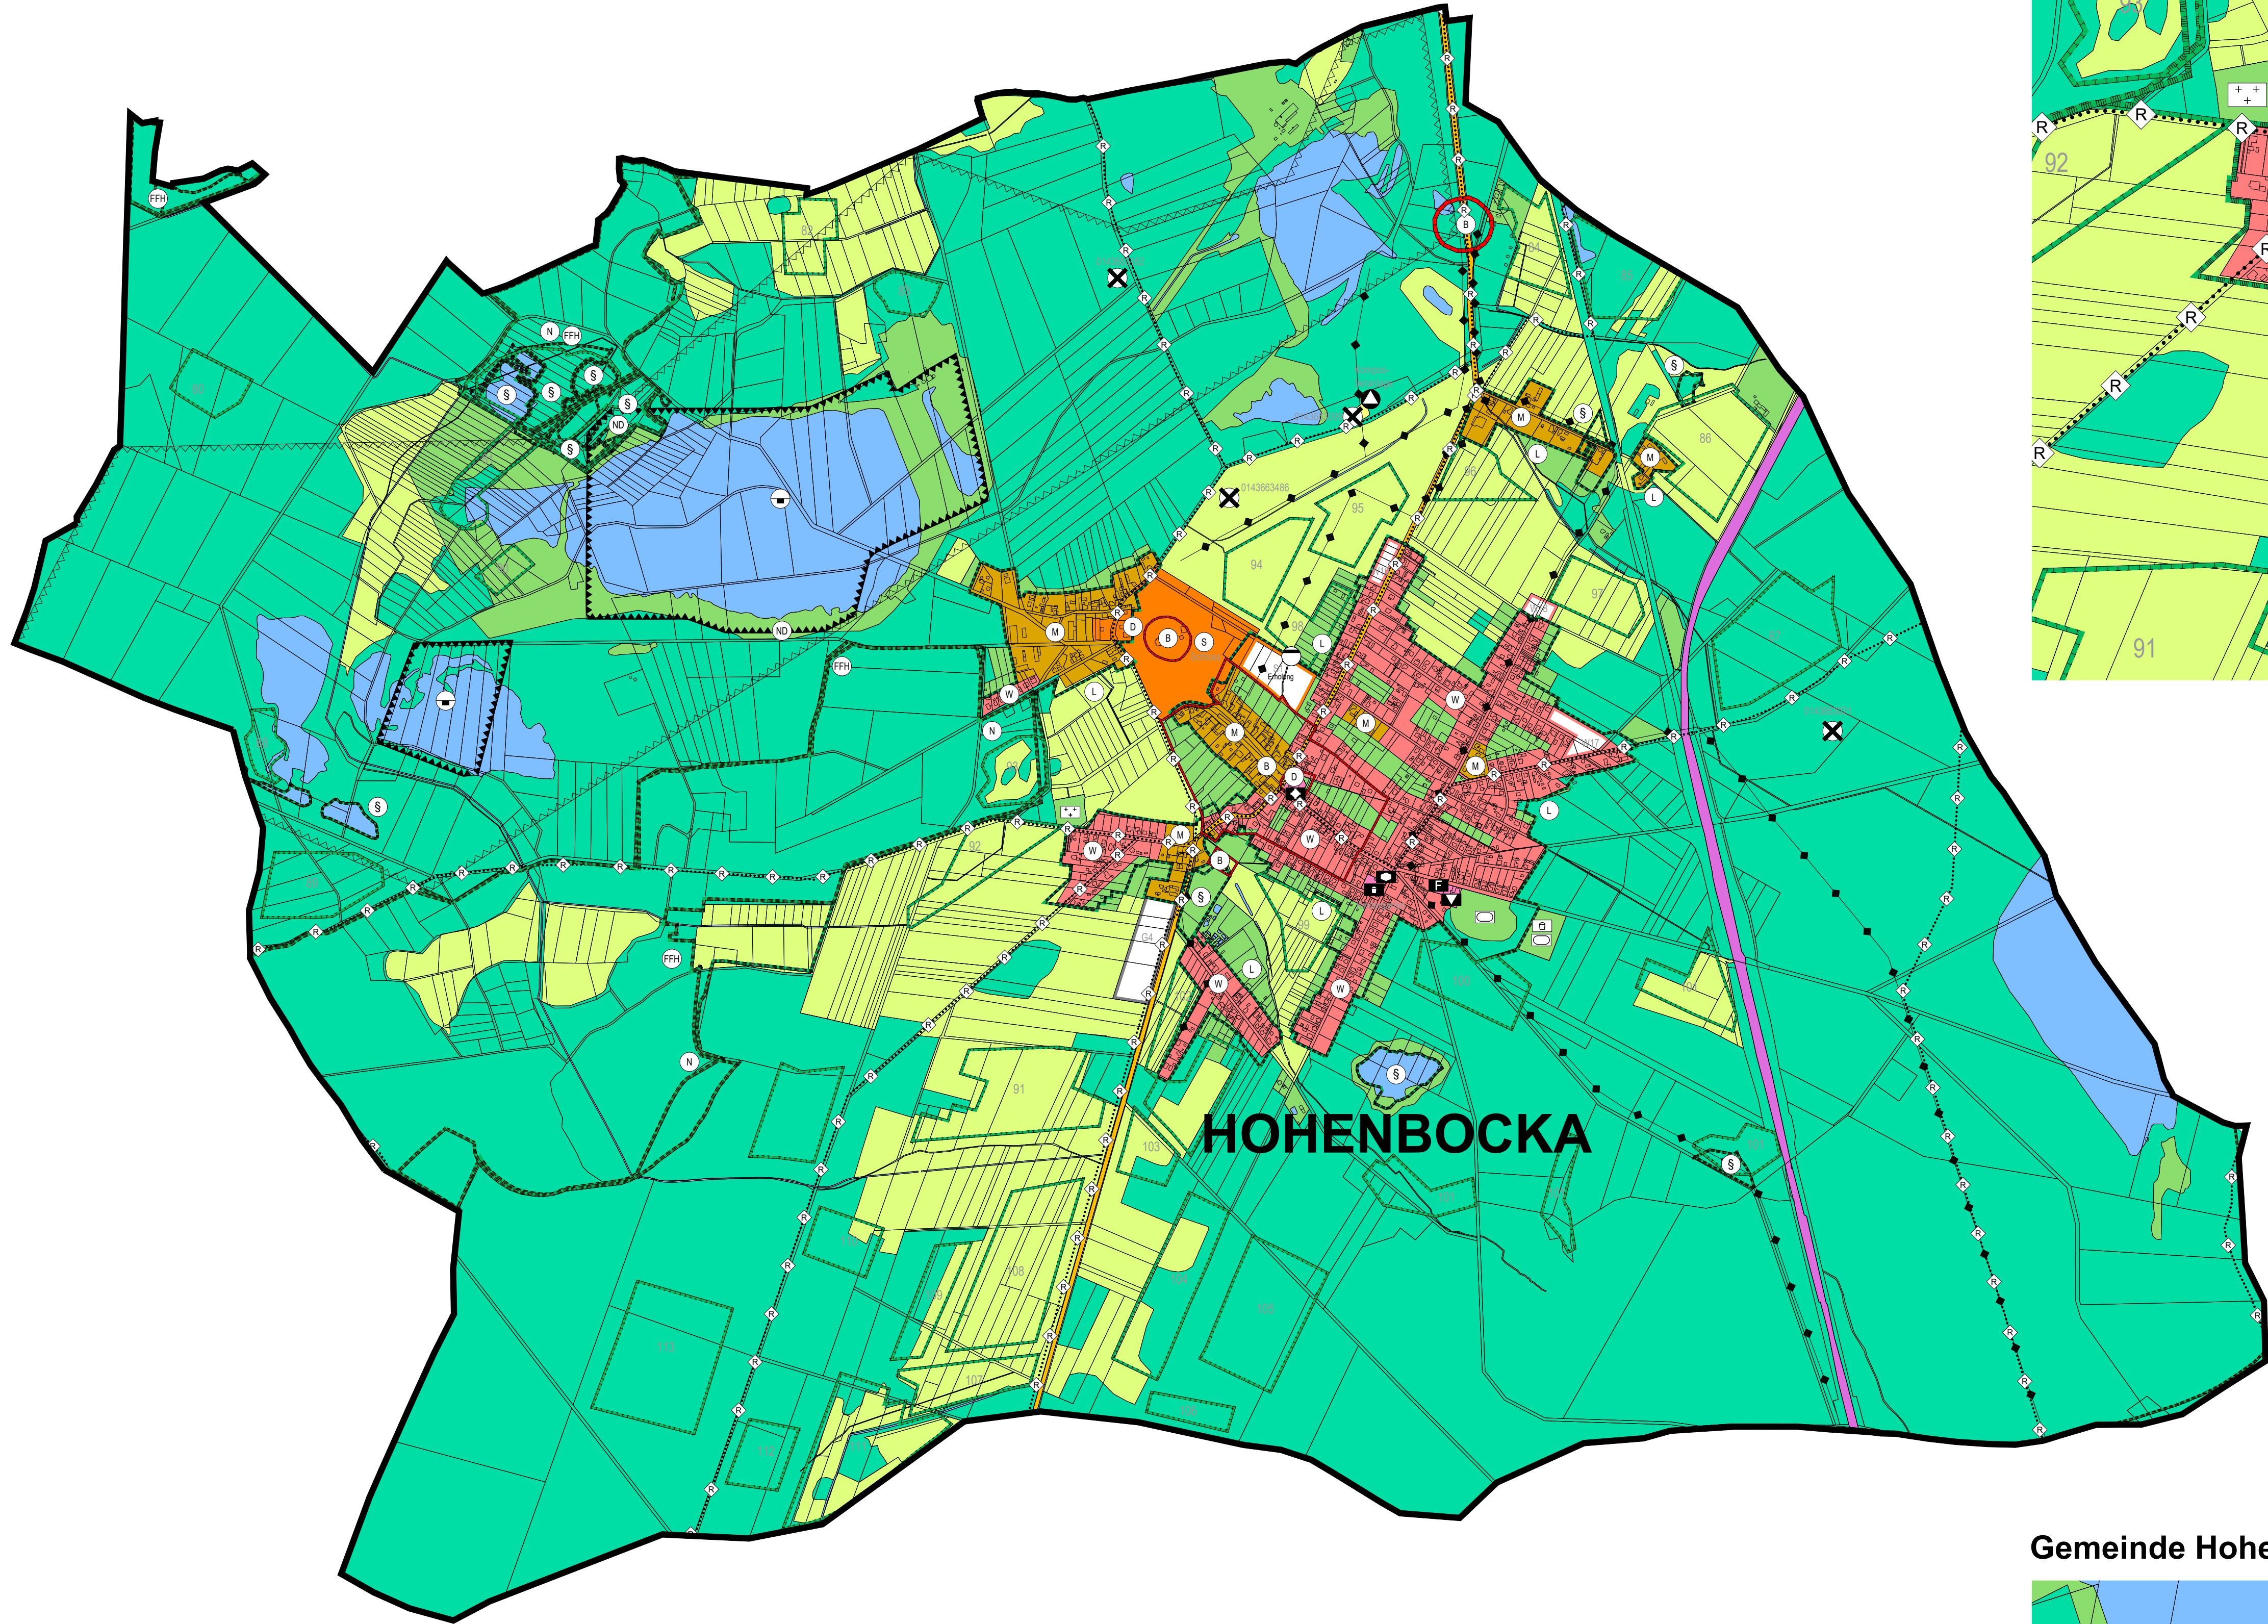

Gemeinde Hohenbocka

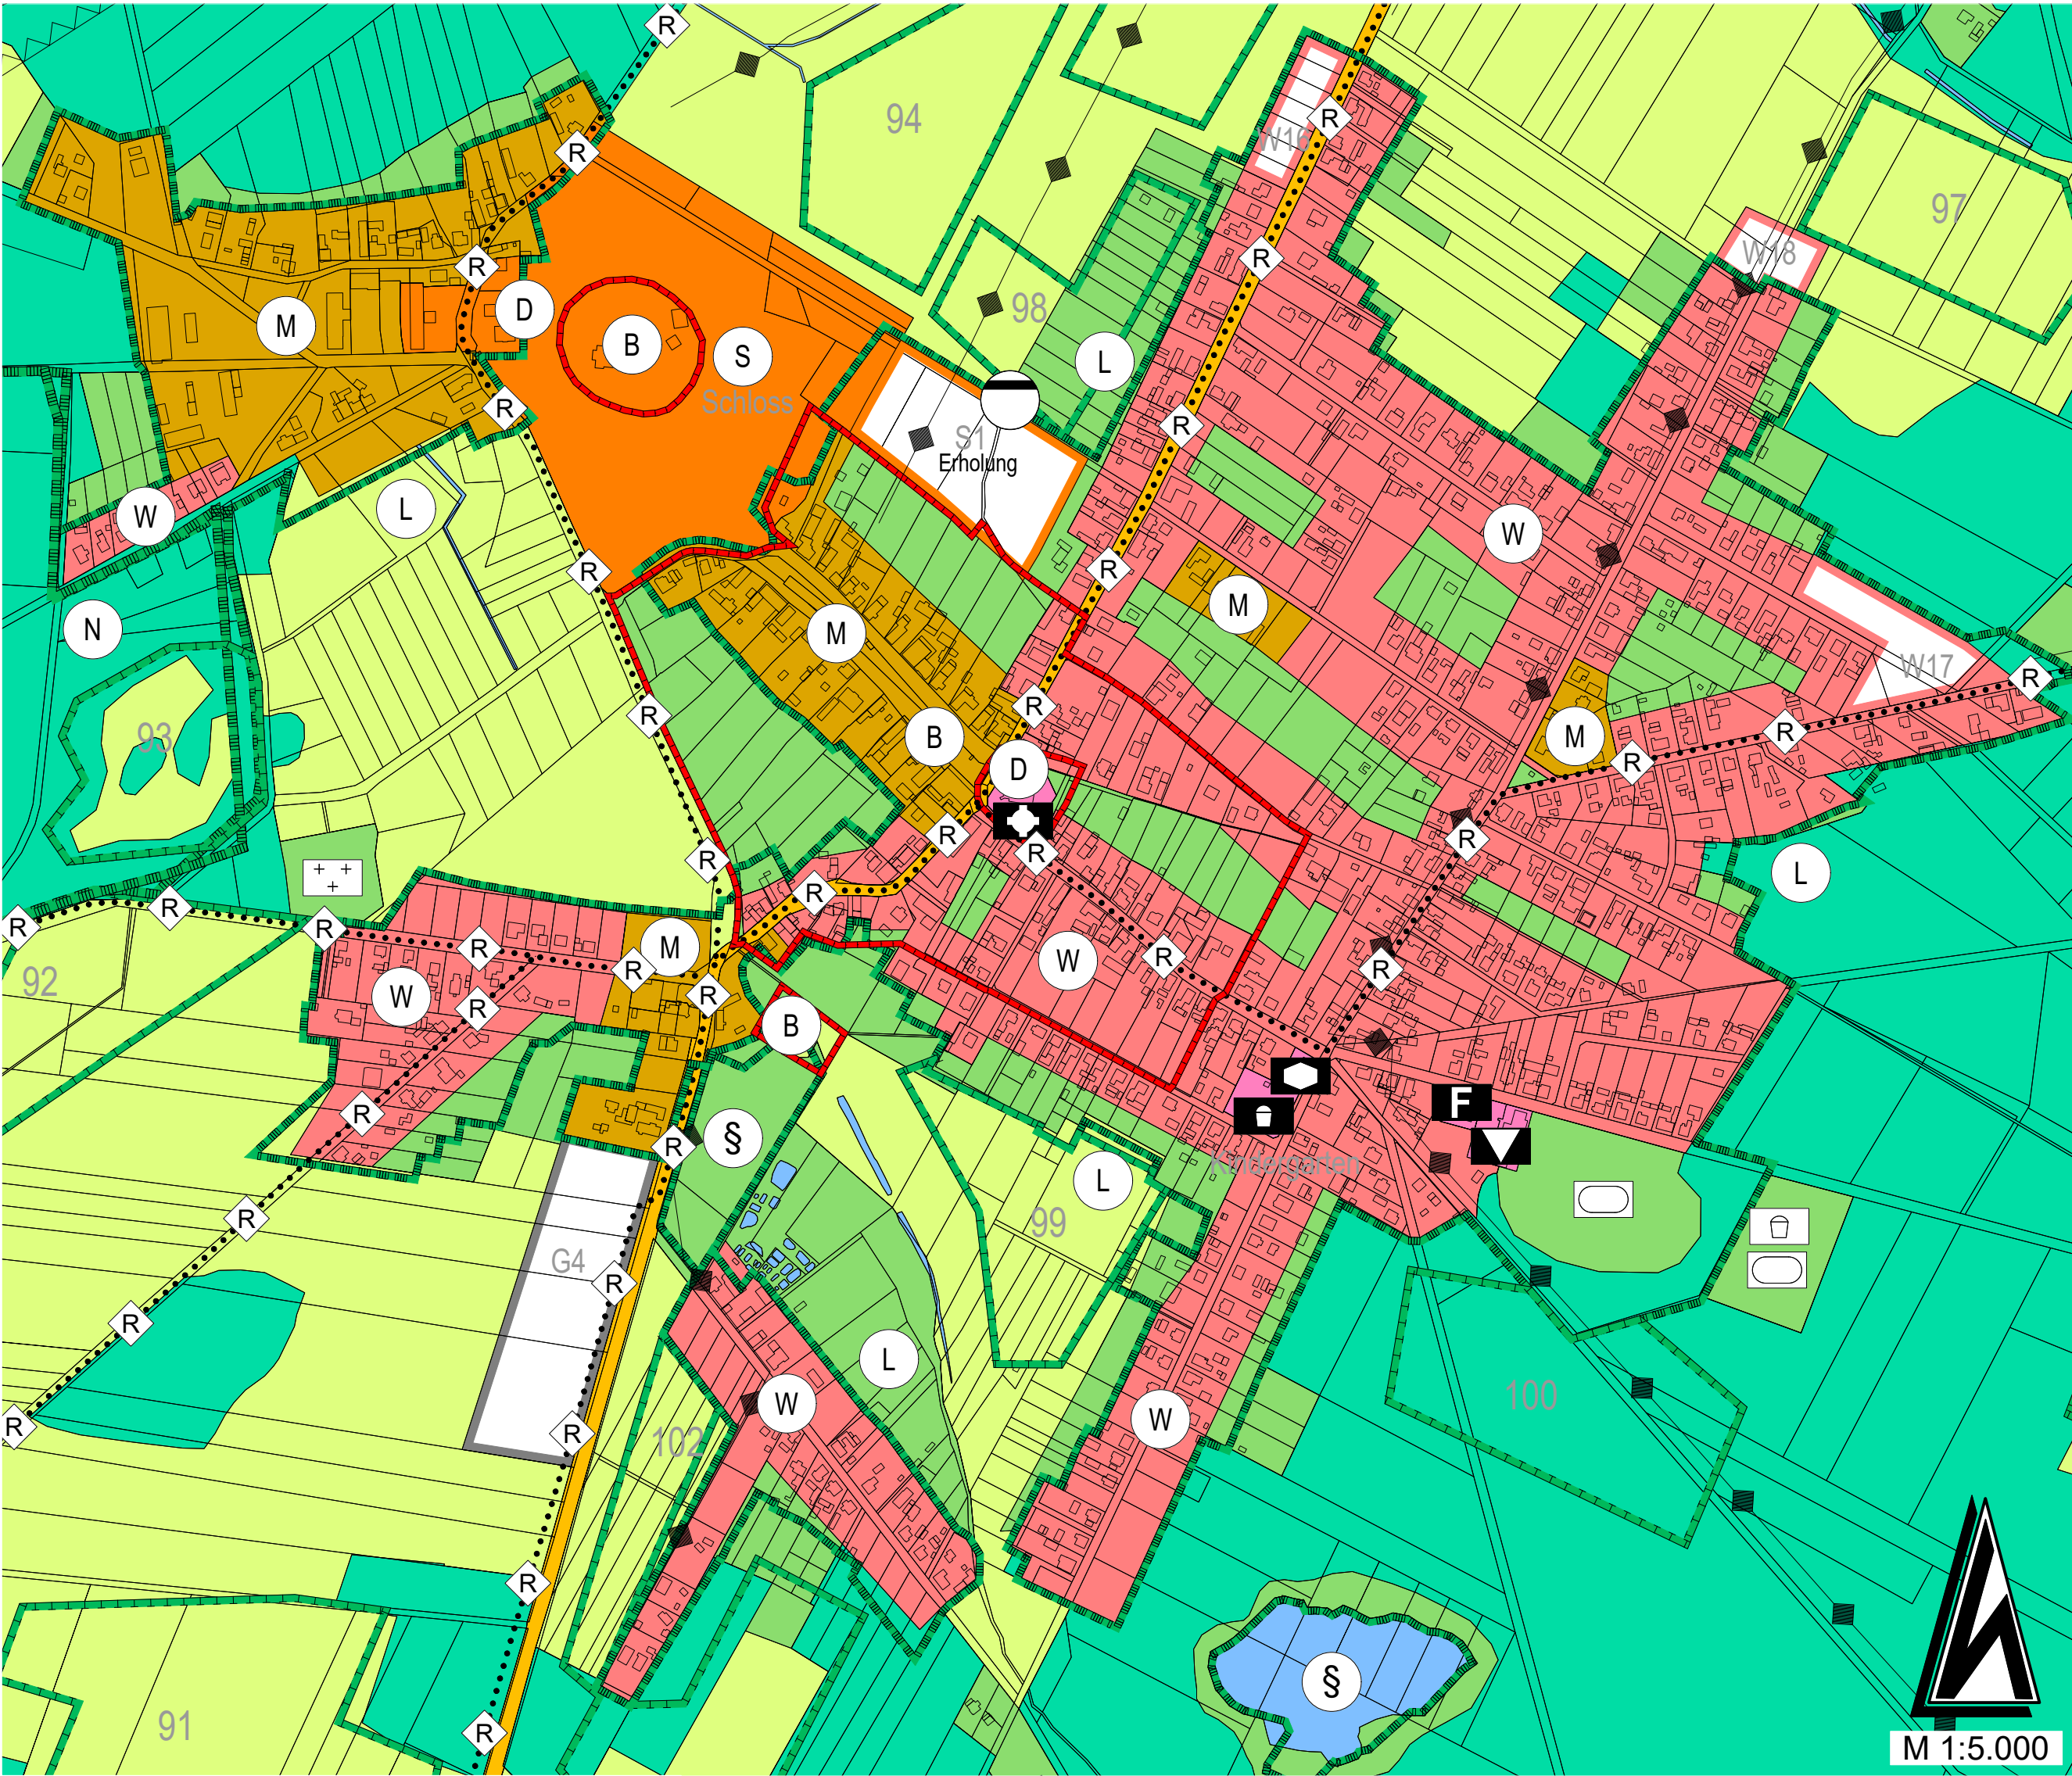

Gemeinde Hohenbocka

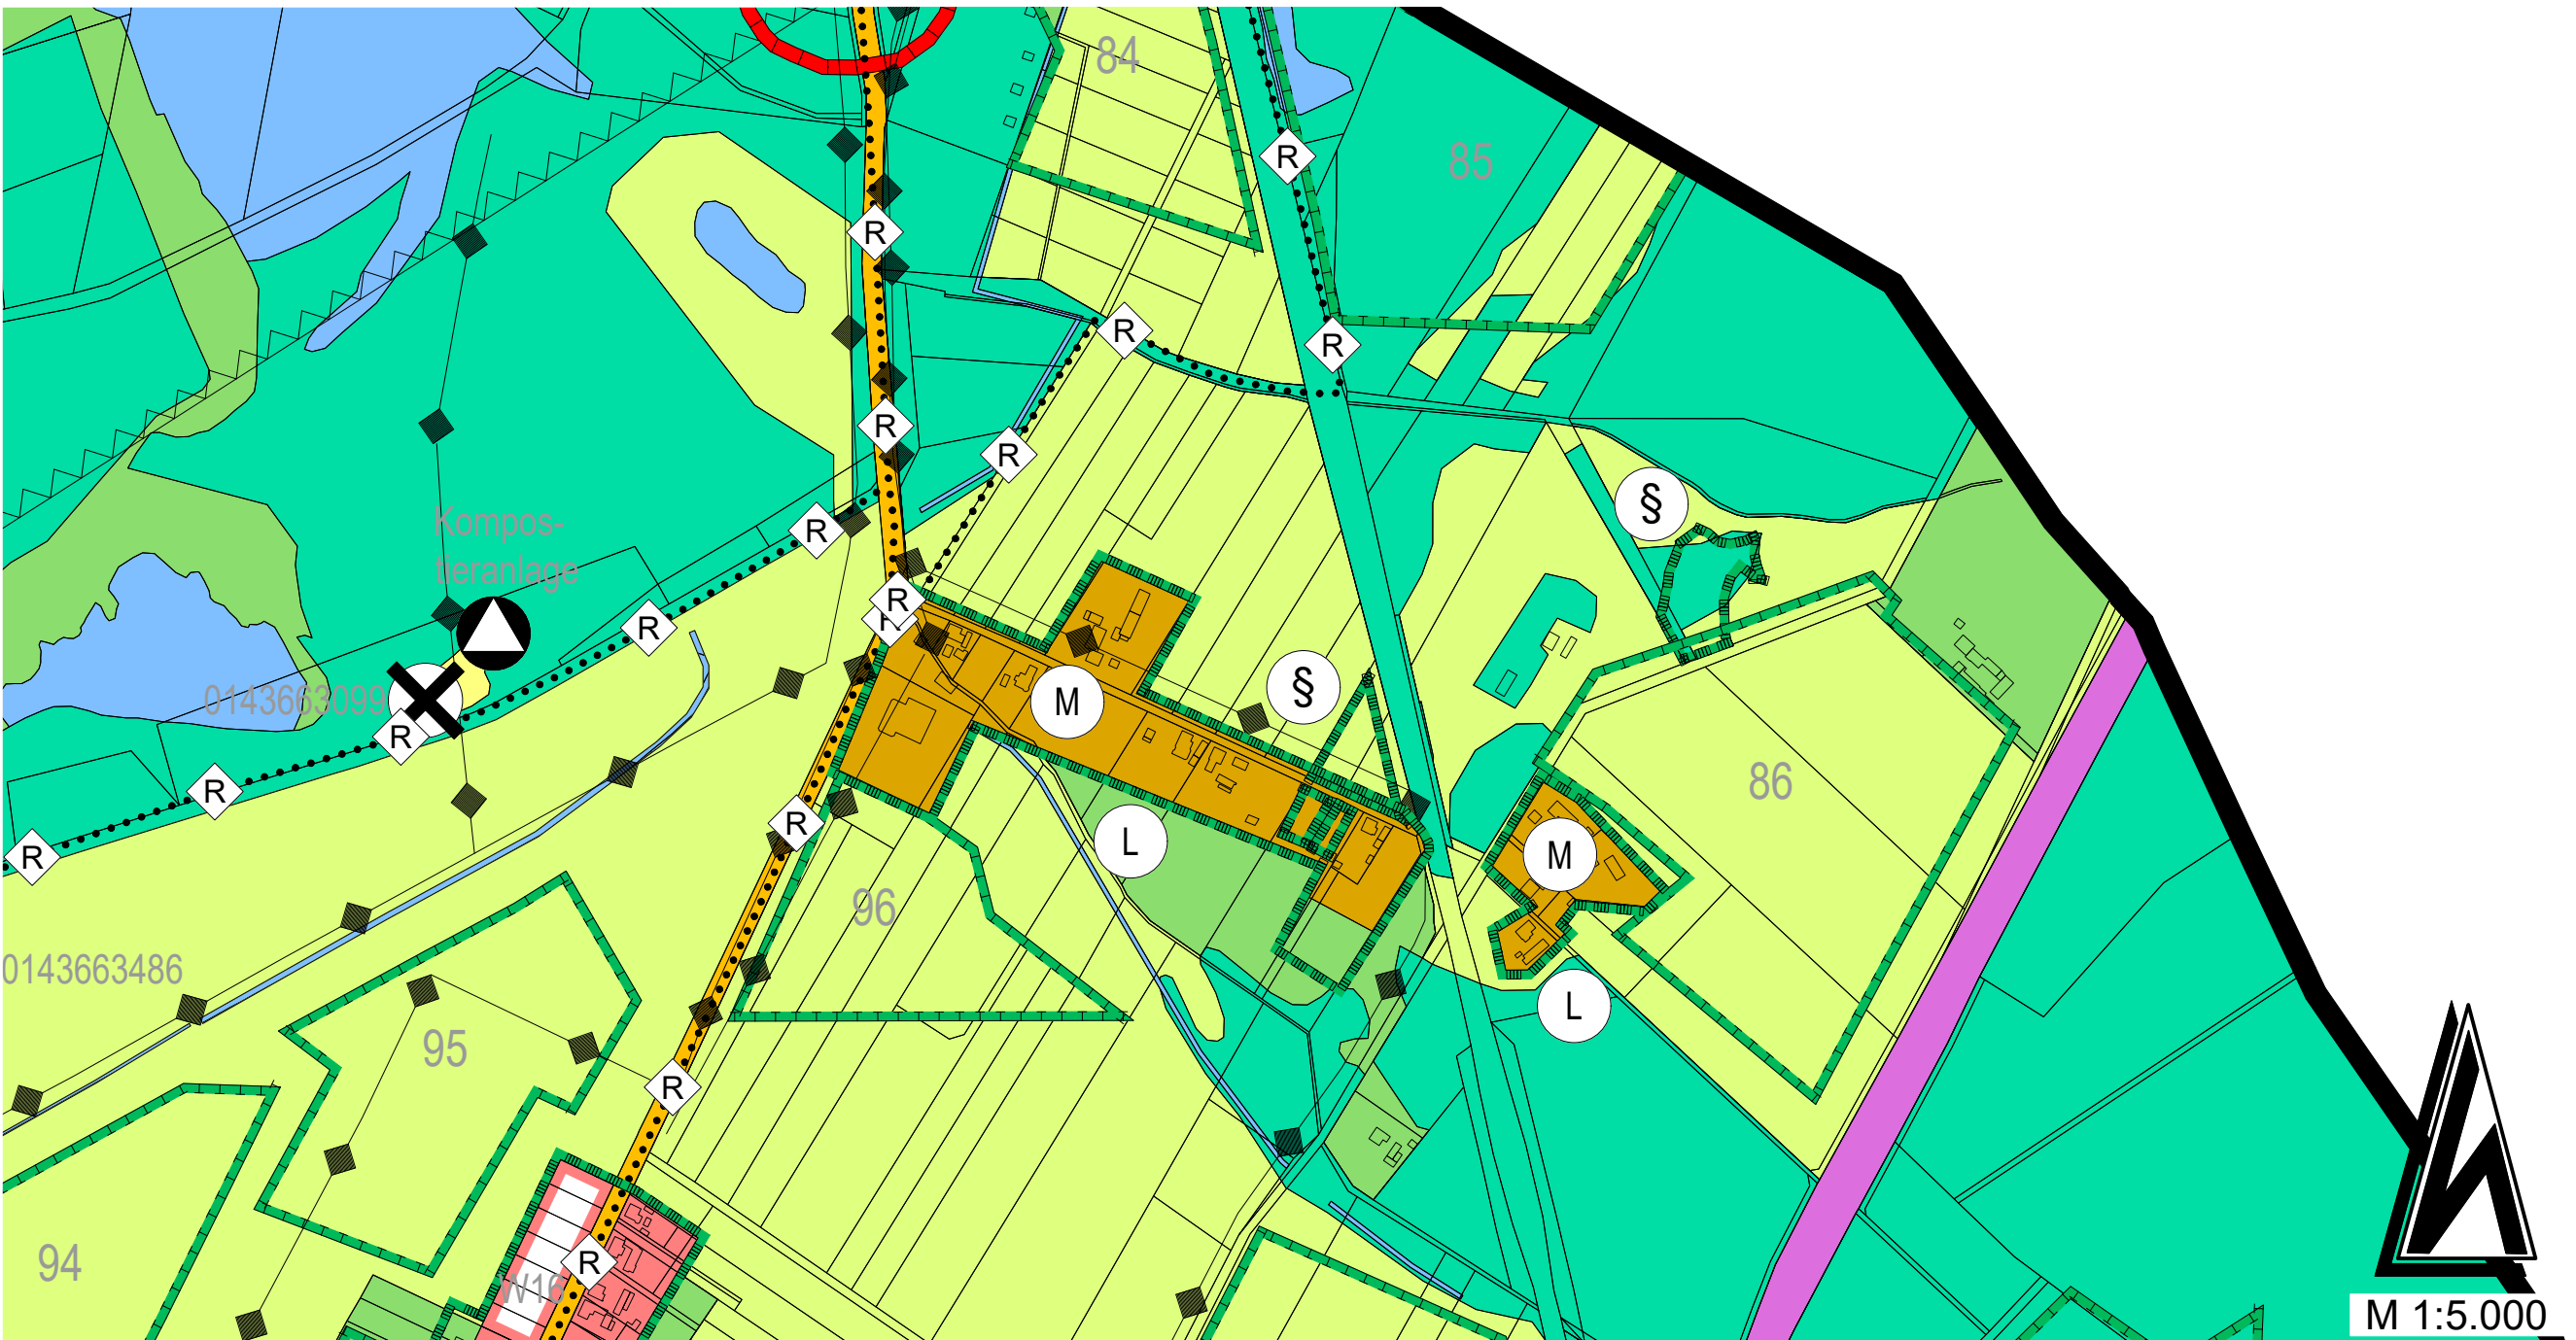


Karte 6

Legende

- Art der baulichen Nutzung** (§ 5 Abs. 2 Nr. 1 des Baugesetzbuches - BauGB, §§ 1 bis 11 der Bauordnungsverordnung - BauNVO)
 - 1.1. Wohnbauflächen** (§ 1 Abs. 1 Nr. 1 BauNVO)
 - W Wohnbauflächen
 - W Wohnbauflächen, geplant
 - 1.2. Gemischte Bauflächen** (§ 1 Abs. 1 Nr. 2 BauNVO)
 - M Gemischte Bauflächen
 - 1.4. Sonderbauflächen (Landwirtschaft etc.)** (§ 1 Abs. 1 Nr. 4 BauNVO)
 - S Sonderbauflächen (Landwirtschaft etc.)
 - S Sonderbauflächen, geplant
- Einrichtungen und Anlagen zur Versorgung mit Gütern und Dienstleistungen des öffentlichen und privaten Bereichs, Flächen für den Gemeinbedarf, Flächen für Sport- und Spielanlagen** (§ 5 Abs. 2 Nr. 2a und Abs. 4 BauGB)
 - Flächen für den Gemeinbedarf
 - Sportlichen Zwecken dienende Gebäude und Einrichtungen
 - Sozialen Zwecken dienende Gebäude und Einrichtungen
 - Kirchen und kirchlichen Zwecken dienende Gebäude und Einrichtungen
 - Feuerwehr
 - Spielanlage
- Flächen für den überörtlichen Verkehr und für die örtlichen Hauptverkehrswege** (§ 5 Abs. 2 Nr. 3 und Abs. 4 BauGB)
 - Bahnanlagen
 - Radwege vorhanden / geplant
- Verkehrsflächen**
 - Straßenverkehrsflächen
- Flächen für Versorgungsanlagen, für die Abfallentsorgung und Abwasserbeseitigung sowie für Ablagerungen Anlagen, Einrichtungen und sonstige Maßnahmen, die dem Klimawandel entgegenwirken** (§ 5 Abs. 2 Nr. 2b, 4 und Abs. 4 BauGB)
 - Flächen für Versorgungsanlagen, für die Abfallentsorgung und Abwasserbeseitigung sowie für Ablagerungen
 - Abfall, Komposteranlage
- Hauptversorgungs- und Hauptabwasserleitungen** (§ 5 Abs. 2 Nr. 4 und Abs. 4 BauGB)
 - oberirdisch
- Grünflächen** (§ 5 Abs. 2 Nr. 5 und Abs. 4 BauGB)
 - Grünflächen
 - Sportplatz
 - Friedhof
- Wasserflächen und Flächen für die Wasserversorgung, den Hochwasserschutz und die Regelung des Wasserabflusses** (§ 5 Abs. 2 Nr. 7 und Abs. 4 BauGB)
 - Wasserflächen
- Flächen für Aufschüttungen, Abgrabungen oder für die Gewinnung von Bodenschätzen** (§ 5 Abs. 2 Nr. 8 und Abs. 4 BauGB)
 - Flächen für Abgrabungen oder für die Gewinnung von Bodenschätzen
- Flächen für die Landwirtschaft und Wald** (§ 5 Abs. 2 Nr. 9 und Abs. 4 BauGB)
 - Flächen für die Landwirtschaft
 - Flächen für Wald
- Planungen, Nutzungsregelungen, Maßnahmen und Flächen für Maßnahmen zum Schutz, zur Pflege und zur Entwicklung von Natur und Landschaft** (§ 5 Abs. 2 Nr. 10 und Abs. 4 BauGB)
 - Umgrenzung von Flächen für Maßnahmen zum Schutz, zur Pflege und Entwicklung von Natur und Landschaft (§ 5 Abs. 2 Nr. 10 und Abs. 4 BauGB)
 - Umgrenzung von Schutzgebieten und Schutzobjekten im Sinne des Naturschutzrechtes (§ 5 Abs. 4 BauGB und § 22 BNatSchG)
 - N Naturschutzgebiet
 - ND Naturdenkmal / Flächennaturdenkmal
 - L Landschaftsschutzgebiet
 - FFH Gebiet gemeinschaftlicher Bedeutung nach Flora-Fauna-Habitat-Richtlinie (FFH)
 - S Gesetzlich geschütztes Biotop
- Regelungen für die Stadterhaltung und für den Denkmalschutz** (§ 5 Abs. 4, § 172 Abs. 1 BauGB)
 - Umgrenzung von Gesamtanlagen (Ensembles), die dem Denkmalschutz unterliegen (§ 5 Abs. 4 BauGB)
 - D Gesamtanlagen (Ensembles), die dem Denkmalschutz unterliegen
 - B Bodendenkmal
- Sonstige Planzeichen**
 - Umgrenzung von Flächen, die von der Bebauung freizuhalten sind, Umgrenzung der von der Bebauung freizuhaltenden Schutzflächen
 - Umgrenzung der für den baulichen Nutzen vorgesehenen Flächen, deren Böden erheblich mit umweltgefährdenden Stoffen belastet sind Umgrenzung der Flächen, deren Böden erheblich mit umweltgefährdenden Stoffen belastet sind. Kennzeichnung der Lage ohne Flächendarstellung. (§ 5 Abs. 3 Nr. 3 und Abs. 4 BauGB)
 - Grenze des räumlichen Geltungsbereiches

Ingenieure
ISA für Städtebau und Architektur
D - 67716 Heltersberg
Hauptstraße 44
Telefon 0 63 33 - 2 75 98-0
Fax 0 63 33 - 2 75 98-99
E-mail info@isa-ingenieure.de

Projekt: Flächennutzungsplan - Amt Ruhland			
Bauherr: Amt Ruhland	Änderung:	Datum:	Name:
Plannhalt: Flächennutzungsplan - Gemeinde Hohenbocka			
Datum:	Name:		
bearbeitet: Sep. 2025	Ma		
gezeichnet: Sep. 2025	Ph / Kr	Ingenieurbüro:	Maßnahmensträger:
geprüft:			
Projektnummer: FNP 017	Blattnummer: - 6 -	Maßstab: 1 : 10.000	

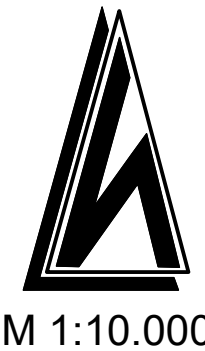

M 1:10.000



M 1:5.000