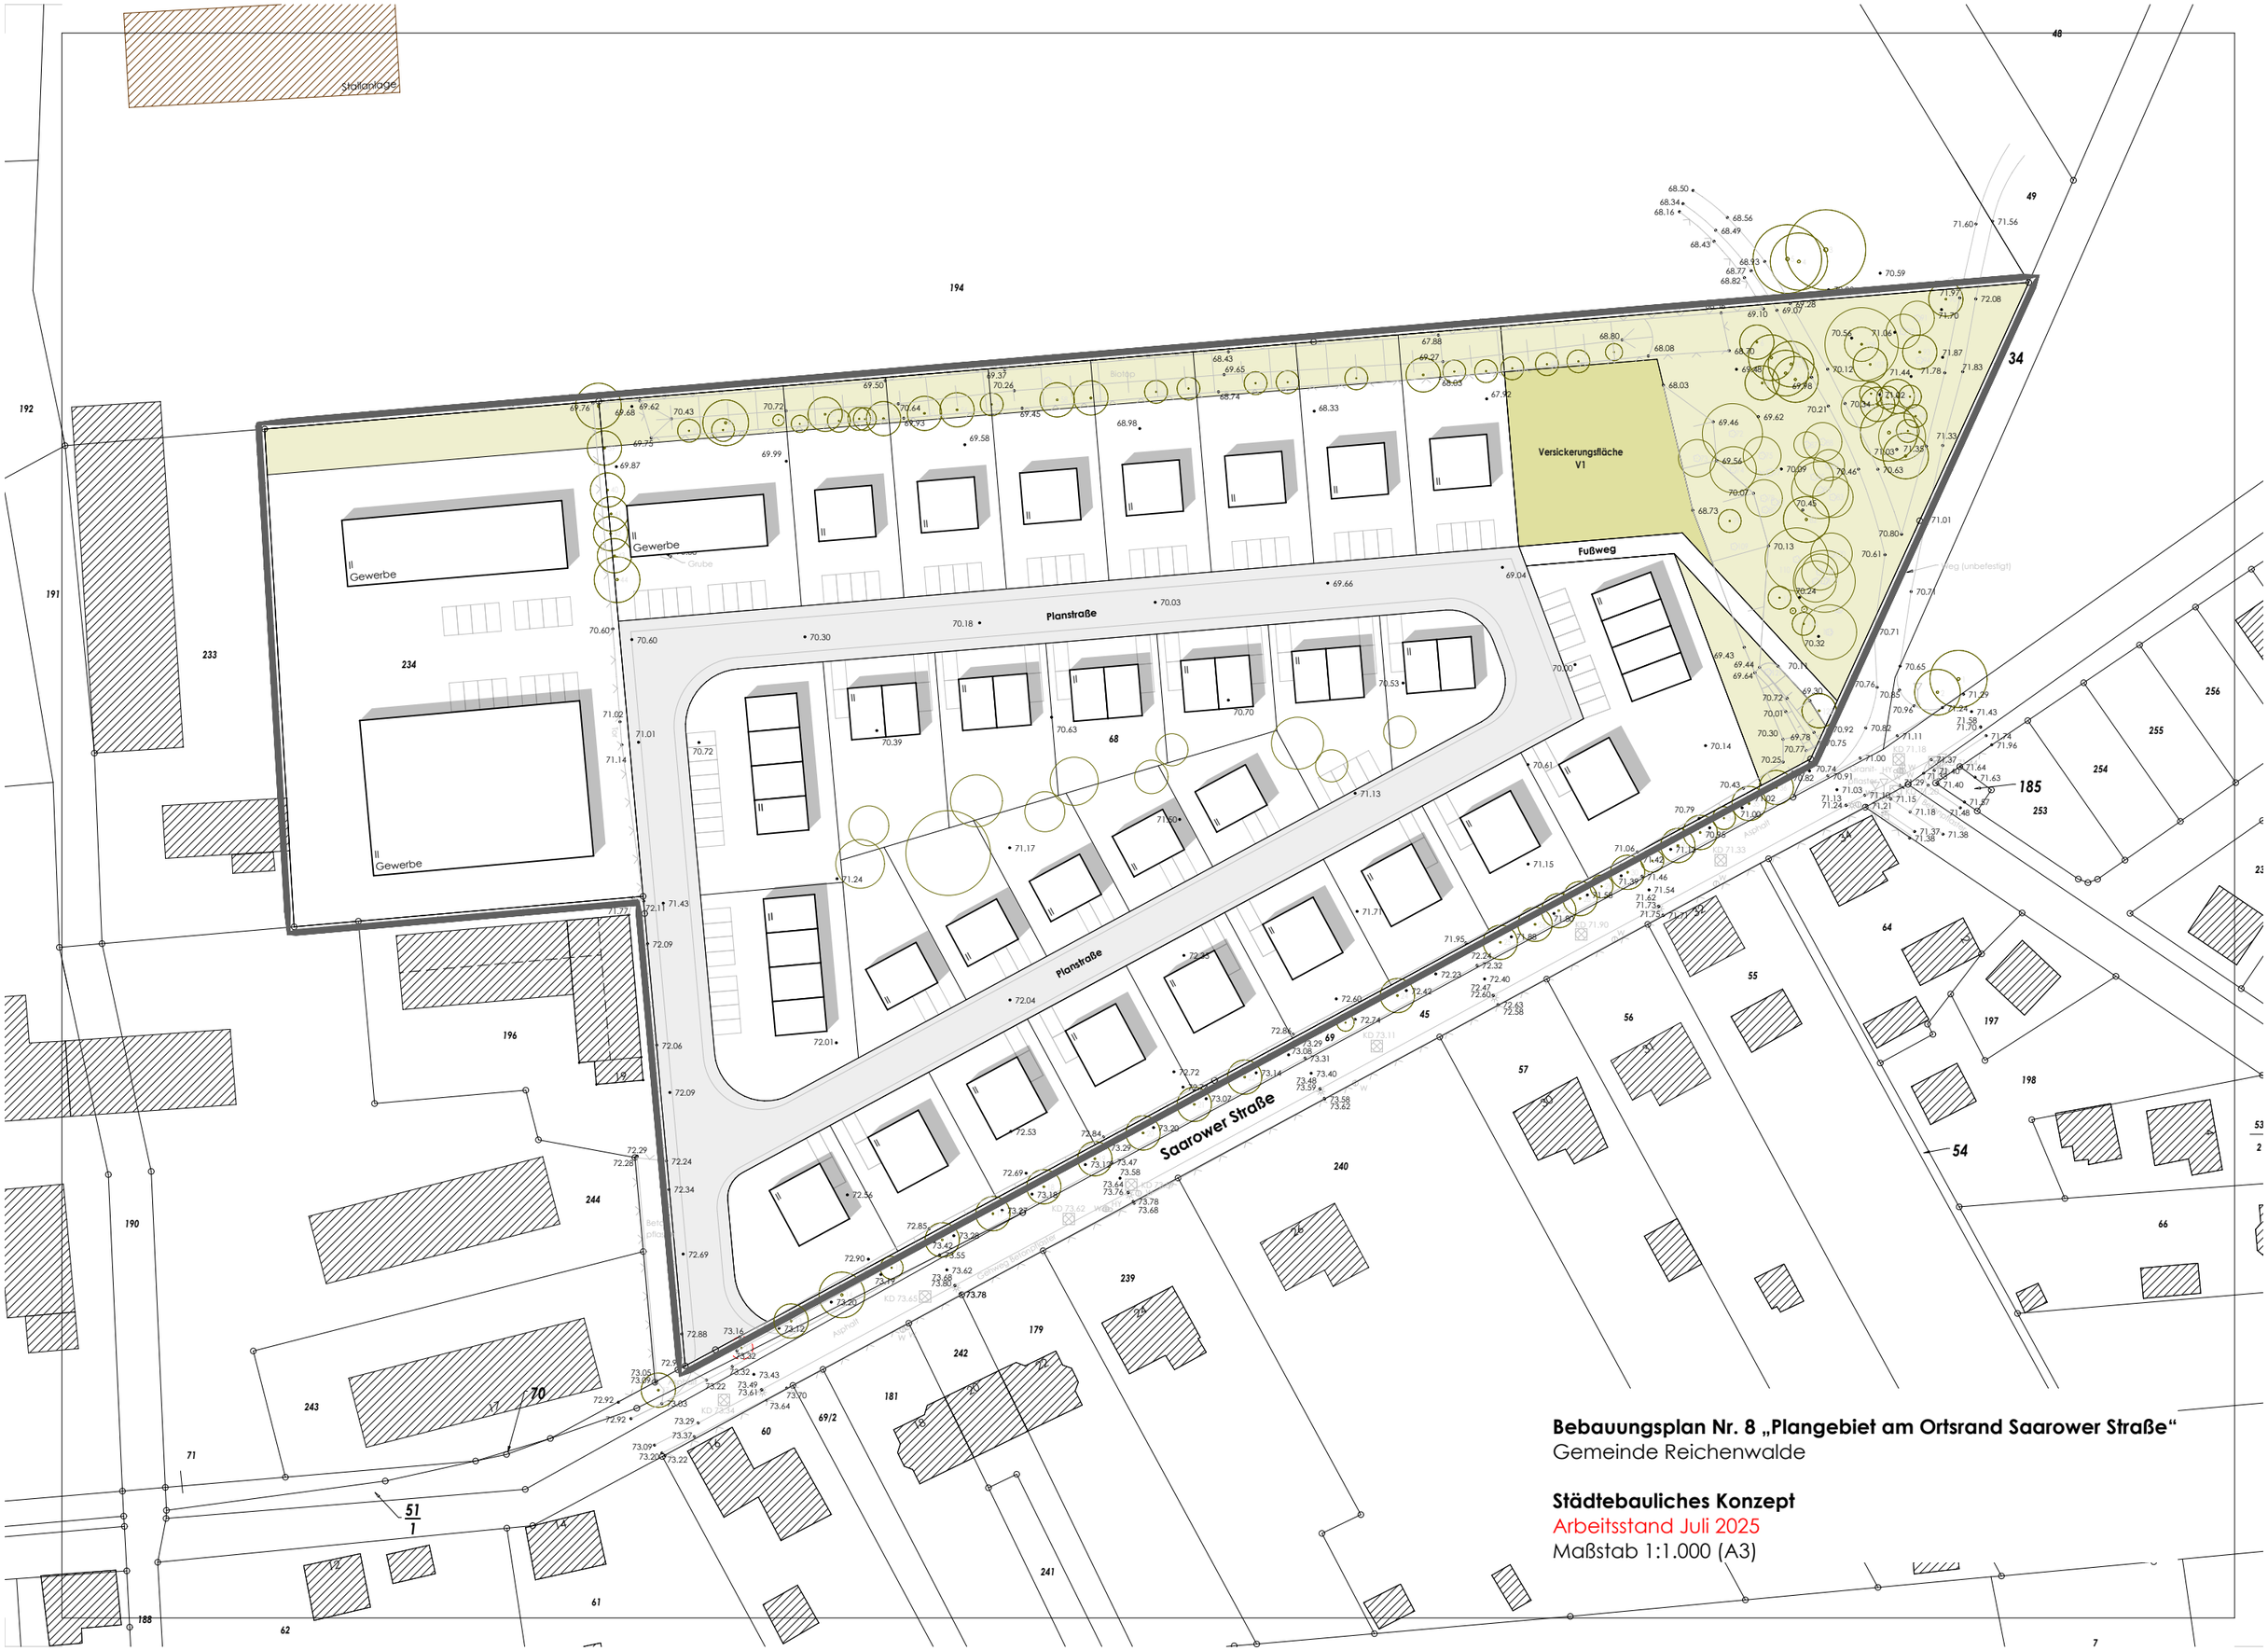

Bebauungsplan Nr. 8 „Plangebiet am Ortsrand Saarower Straße“
Gemeinde Reichenwalde

Städtebauliches Konzept
Arbeitsstand Juli 2025
Maßstab 1:1.000 (A3)