


Bebauungsplan

"Solarpark Altbensdorf" BP 18

Vorhaben- und Erschließungsplan § 12 BauGB

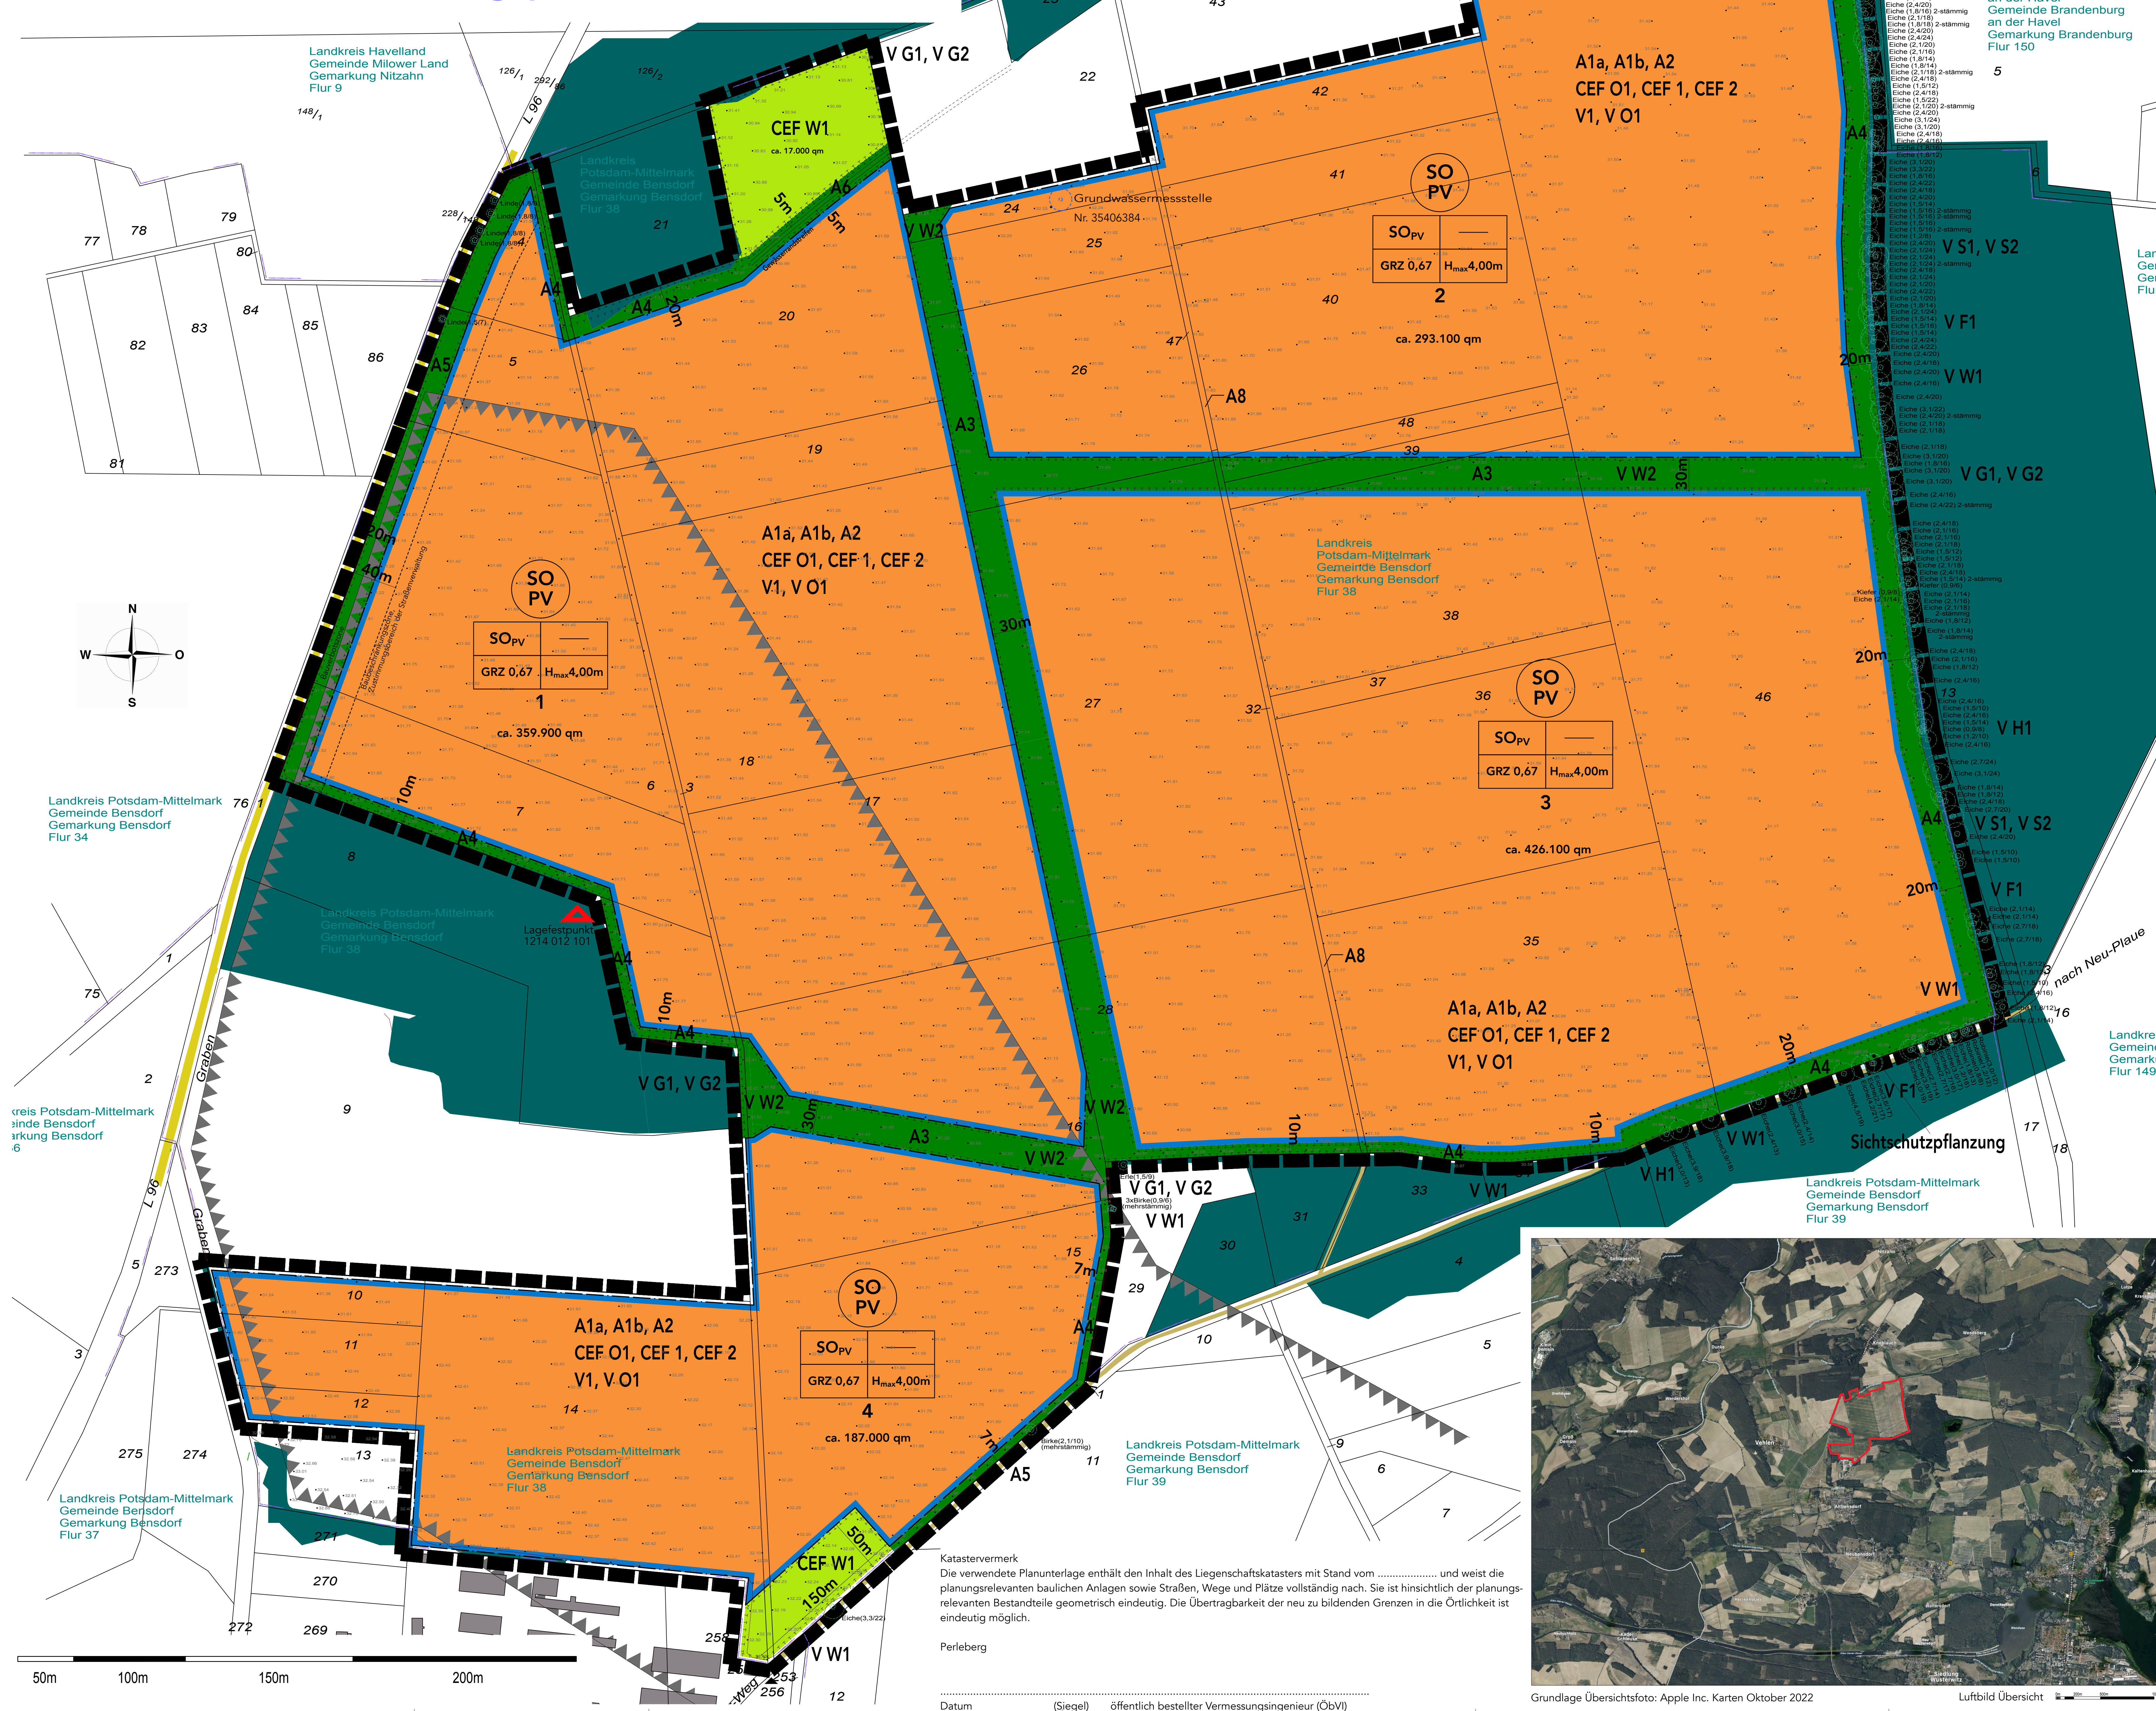

**vorhabenbezogener Bebauungsplan
BP 18 "Solarpark Altbensdorf"
der Gemeinde Bensdorf**

Vorhabenträger: LAURAG SO3 GmbH & Co.KG
Ella-Barowsky-Straße 44
40020 Düsseldorf

Bauort: Bensdorf
Gemeinde Bensdorf

Planzeichnung Entwurf

Maßstab: 1 : 2000 Entwurf: 12.05.2025
Datum: 12.05.2025 Plan-Nr.: 01

CAD-Planung Kunze GmbH
GF: Dipl.-Ing. Jörg Kunze

Sitz: Bärengasse 4, 01968 Senftenberg
NL 09569 Oederan Tel.: 037292 - 23940