


SATZUNG DER GEMEINDE GUSOW-PLATKOW

ÜBER DEN VORHABENBEZOGENEN BEBAUUNGSPLAN "KARLSHOF SOLARFELD"

PLANZEICHNUNG - TEIL A

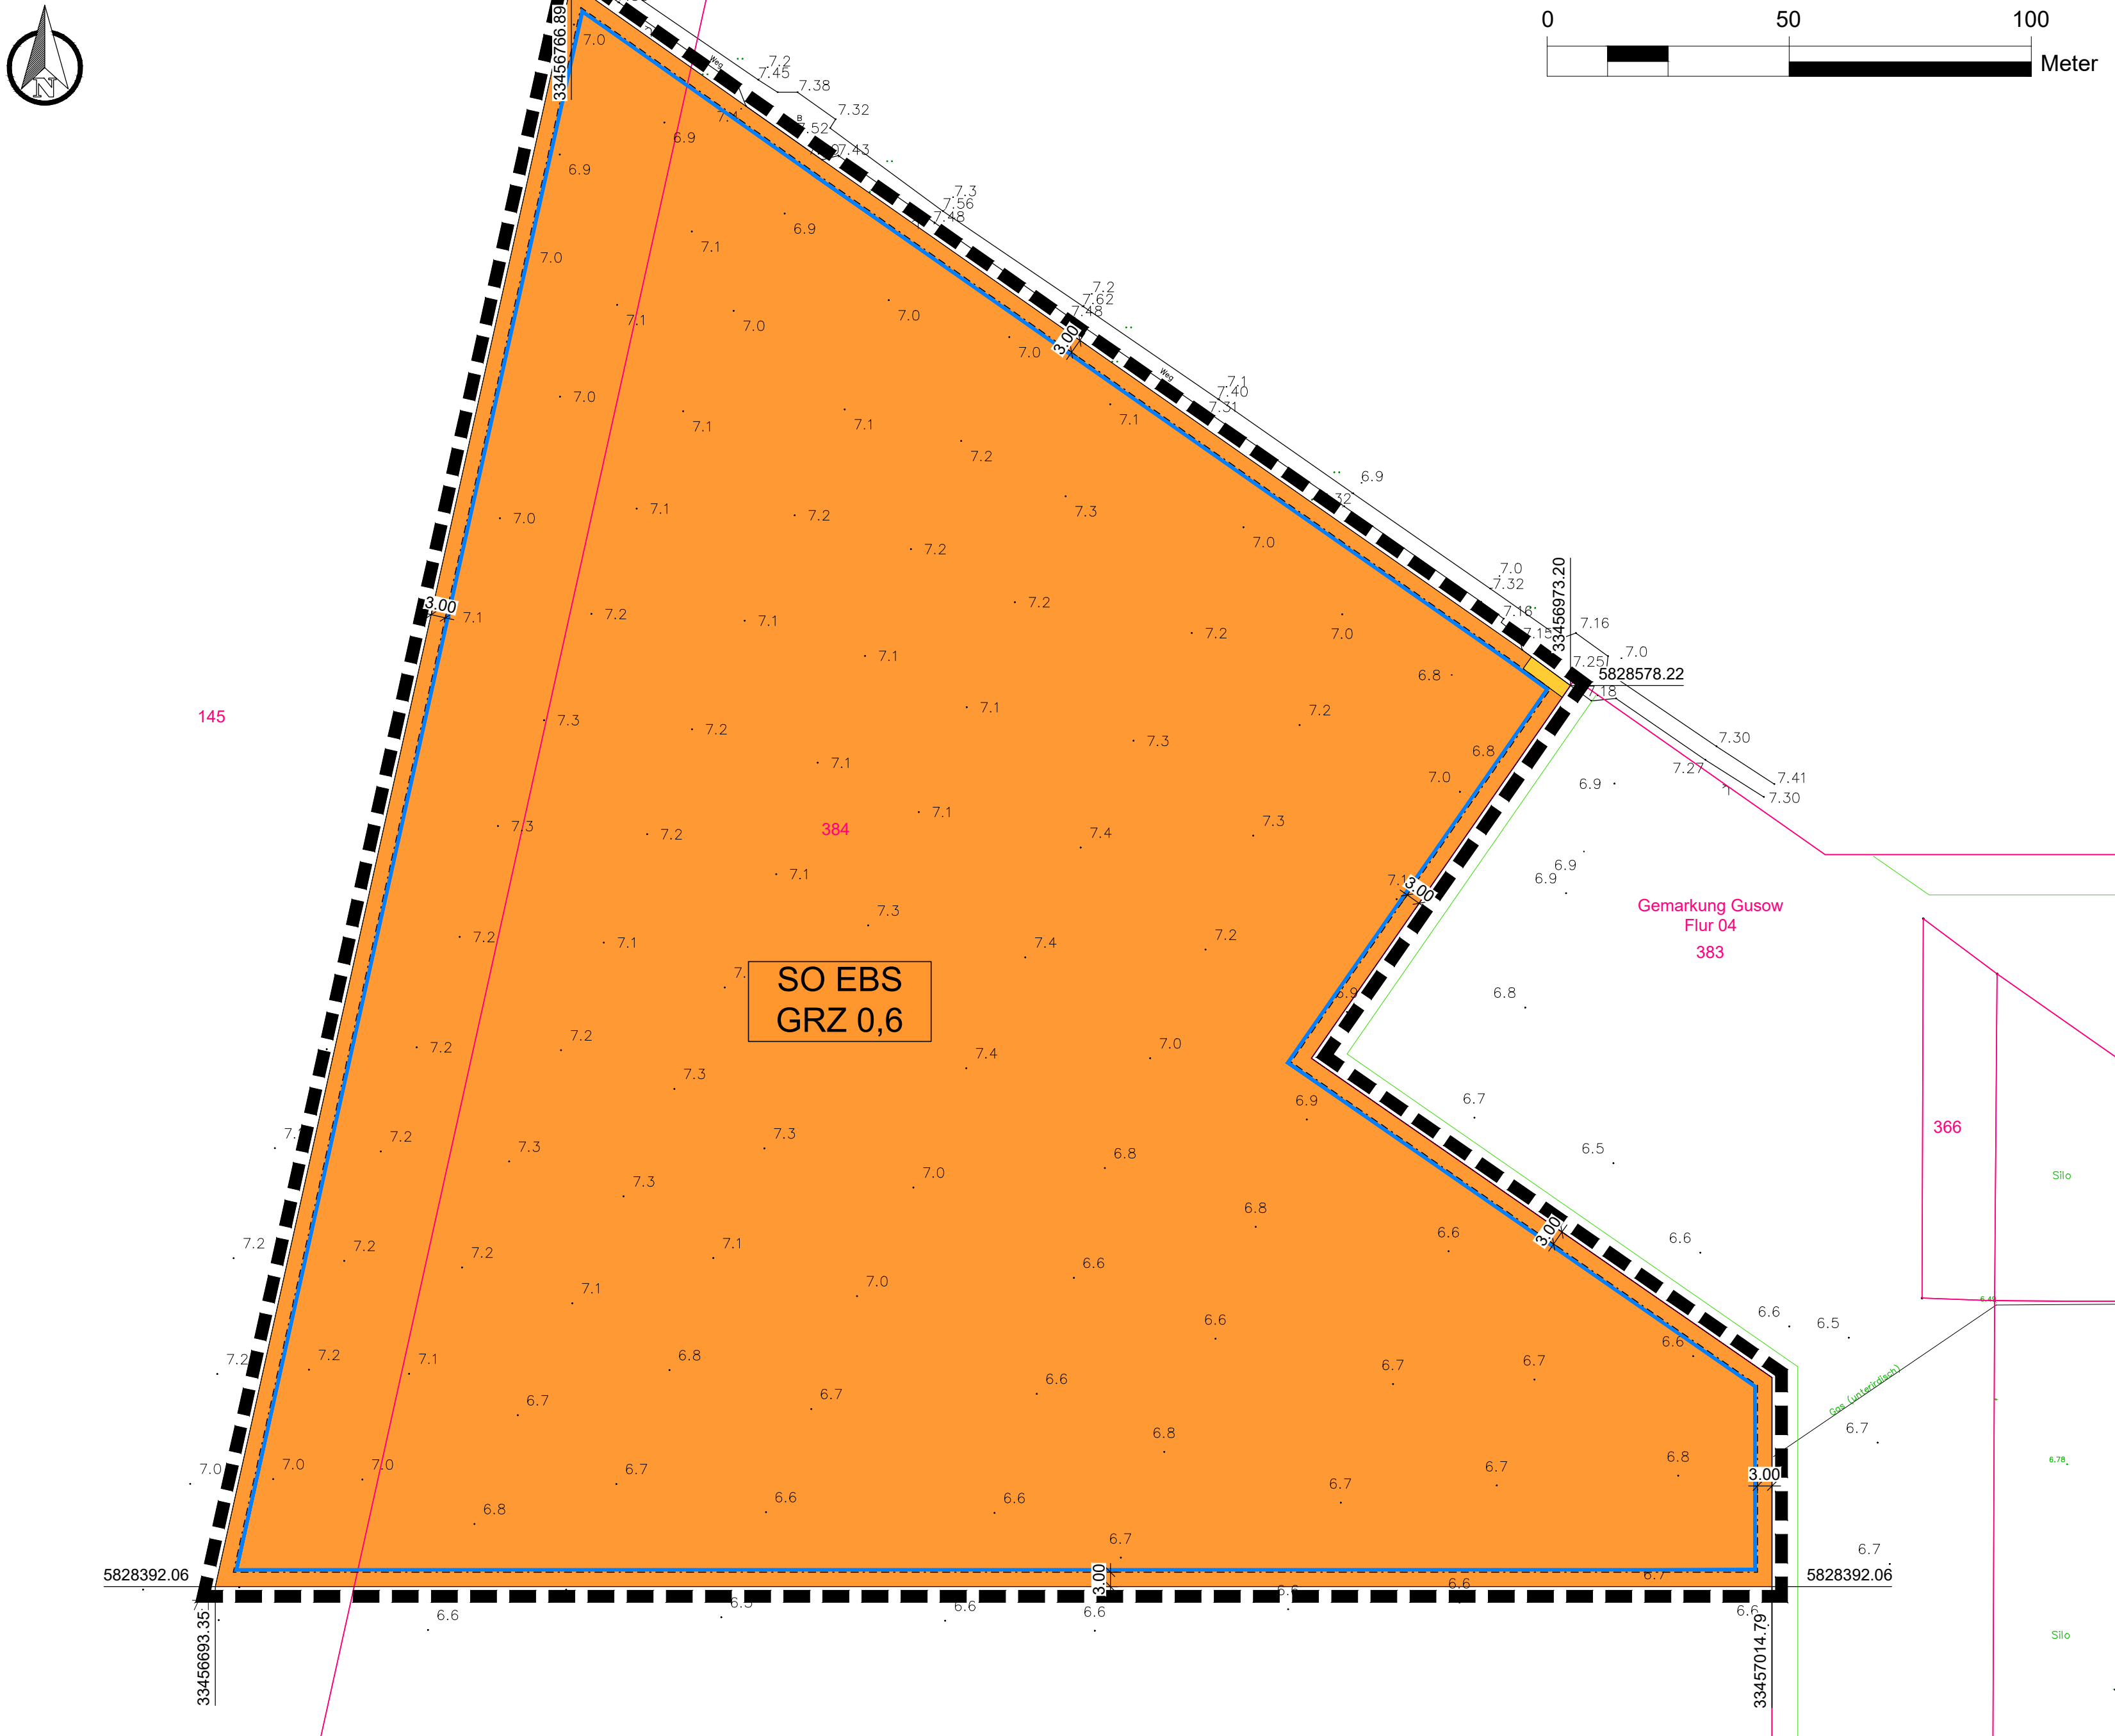

Planzeichenerklärung

- I. Verordnung über die Ausarbeitung der Bauleitpläne und die Darstellung des Planinhalts** (Planzeichenverordnung - PlanZV vom 18.12.1990, zuletzt geändert durch Artikel 3 des Gesetzes vom 14. Juni 2021 (BGBl. I S. 1802))
- 1. Art der baulichen Nutzung** § 9 Abs. 1 Nr. 1 BauGB
§ 11 Abs. 2 BauNVO
Sonstiges Sondergebiet
Zweckbestimmung: Energiegewinnung auf der Basis solarer Strahlungsenergie
- 2. Maß der baulichen Nutzung** § 9 Abs. 1 Nr. 1 BauGB
GRZ 0,60
Grundflächenzahl
vorhandene Höhe in Meter über NHN im amtlichen Höhenbezugssystem DHHN 2016 als unteren Höhenbezugspunkt
- 3. Baugrenzen** § 9 Abs. 1 Nr. 2 BauGB
Baugrenze
- 4. Verkehrsflächen** § 9 Abs. 1 Nr. 11 BauGB
private Verkehrsfläche
Ein- und Ausfahrt
- 5. Grünflächen** § 9 Abs. 1 Nr. 15 BauGB
private Grünfläche
- 7. Sonstige Planzeichen** § 9 Abs. 7 BauGB
Grenze des räumlichen Geltungsbereichs

II. Darstellung ohne Normcharakter

- 3,00
Bemaßung in Meter
383
Kataster

Rechtsgrundlagen

- Baugesetzbuch** (BauGB) i. d. F. der Bekanntmachung vom 03. November 2017 (BGBl. I S. 3634), zuletzt geändert durch Artikel 3 des Gesetzes vom 20. Dezember 2023 (BGBl. 2023 I Nr. 394)
- Baunutzungsverordnung** (BauNVO) i. d. F. der Bekanntmachung vom 21. November 2017 (BGBl. I S.3786), zuletzt geändert durch Artikel 2 des Gesetzes vom 3. Juli 2023 (BGBl. 2023 I Nr. 176)
- Planzeichenverordnung** (PlanZV 90) i. d. F. der Bekanntmachung vom 18. Dezember 1990 (BGBl. 1991 I S. 58), zuletzt geändert durch Artikel 3 des Gesetzes vom 14. Juni 2021 (BGBl. I S. 1802)
- Kommunalverfassung des Landes Brandenburg** (BbgKVerf) i. d. F. der Bekanntmachung vom 5. März 2024 (GVBl.I/24, [Nr. 10], S., ber. [Nr. 38])
- Gesetz über Naturschutz und Landschaftspflege** (Bundesnaturschutzgesetz - BNatSchG) vom 29. Juli 2009 (BGBl. I S. 2542), zuletzt geändert durch Artikel 3 des Gesetzes vom 8. Dezember 2022
- Brandenburgisches Ausführungsgesetz zum Bundesnaturschutzgesetz** (BbgNatSchAG) Vom 21. Januar 2013 (GVBl. I Nr. 3, Nr. 21), zuletzt geändert durch Artikel 19 des Gesetzes vom 5. März 2024 (GVBl. I Nr. 9)
- Brandenburgische Bauordnung** (BbgBO) in der Fassung der Bekanntmachung vom 15. November 2018 (GVBl.I/18, [Nr. 39]), zuletzt geändert durch Gesetz vom 9. Februar 2021 (GVBl.I/21, [Nr. 5])
- Hauptsatzung der Gemeinde Gusow-Platkow** in der aktuellen Fassung

Plangrundlage

- Amthlicher Lageplan der Vermessungsstelle des Öffentlich bestellten Vermessungsingenieur ÖbVi Jan Riesebeck, 16227 Eberswalde
Lagebezugssystem: ETRS89; Höhenbezugssystem: DHHN2016
- Modulbelegungsplan der ENTEGRO POTOVOLTAIK-SYSTEME, 58730 Fröndenberg vom Februar 2023

Katastervermerk

Die verwendete Planunterlage enthält den Inhalt des Liegenschaftskatasters vom und weist die planungsrelevanten baulichen Anlagen sowie Straßen, Wege und Plätze vollständig nach. Sie ist hinsichtlich der planungsrelevanten Bestandteile geometrisch eindeutig. Die Übertragbarkeit der neuzubildenden Grenzen in die Örtlichkeit ist eindeutig möglich.

Öffentlich bestellter Vermessungsingenieur

Verfahrensvermerke

1. Aufstellungsbeschluss

Aufgestellt aufgrund des Aufstellungsbeschlusses der Gemeindevertretung vom Die ortsübliche Bekanntmachung des Aufstellungsbeschlusses sowie der frühzeitigen Beteiligung der Öffentlichkeit erfolgte entsprechend der Hauptsatzung der Gemeinde Gusow-Platkow im Amtsblatt des Amtes Seelow-Land Nr., Jahrgang vom

Der Amtsdirektor

Seelow, den

Siegel

2. Anpassung an die Ziele der Raumordnung

Mit Schreiben vom wurde die zuständige Raumordnungsbehörde zur Anpassung an die Ziele der Raumordnung gemäß § 1 Abs. 4 BauGB beteiligt.

Der Amtsdirektor

Seelow, den

Siegel

3. Frühzeitige Beteiligung der Öffentlichkeit (§ 3 Abs.1 BauGB) und der Behörden (§ 4 Abs. 1 BauGB)

Die frühzeitige Beteiligung der Öffentlichkeit gem. § 3 Abs. 1 BauGB ist in Form einer öffentlichen Auslegung in der Amtsverwaltung Seelow-Land, Küstriner Straße 67, 15306 Seelow, in der Zeit vom bis zum während der Dienstzeiten erfolgt. Zusätzlich konnten die Planunterlagen des Vorentwurfs auf der Homepage Amtes Seelow-Land <http://www.amt-seelow-land.de> unter dem Pfad: Bauen und Planen sowie unter www.uvp-verbund.de eingesehen werden.

Die von der Planung berührten Behörden und sonstigen Träger öffentlicher Belange sind nach § 4 Abs. 1 BauGB mit Schreiben vom zur Abgabe einer Stellungnahme aufgefordert worden..

Der Amtsdirektor

Seelow, den

Siegel

4. Entwurfsbeschluss (§ 4 Abs. 2 BauGB)

Die Gemeindevertretung hat am den Entwurf des vorhabenbezogenen Bebauungsplans beschlossen und zur Auslegung bestimmt. Der Entwurf der Begründung wurde gebilligt und ebenfalls zur öffentlichen Auslegung bestimmt.

Der Amtsdirektor

Seelow, den

Siegel

5. Beteiligungen der Öffentlichkeit (§ 3 Abs. 2 BauGB) und der Behörden (§ 4 Abs. 2 BauGB)

Der Entwurf des vorhabenbezogenen Bebauungsplans, bestehend aus der Planzeichnung (Teil A), dem Text (Teil B), dem Vorhaben- und Erschließungsplan der Begründung und des Umweltberichts mit Anhängen sowie die bereits vorliegenden umweltbezogenen Stellungnahmen, wurden in der Zeit vom bis auf der Homepage des Amtes Barth unter der Adresse www.amt-barth.de, und zusätzlich während der Dienststunden im Amt Barth, Teergang 2, 18356 Barth nach § 3 Abs. 2 BauGB öffentlich ausgelegt. Die Bekanntmachung dazu erfolgte ortsüblich am durch Abdruck im amtlichen Bekanntmachungsblatt des Amtes, im Amtsblatt für das Amt Seelow-Land Nr., Jahrgang vom sowie zusätzlich unter der o. g. Internetadresse.

In der Bekanntmachung erfolgten Angaben dazu, welche Arten umweltbezogener Informationen verfügbar sind. Es wurde darauf hingewiesen, dass Stellungnahmen während der Dauer der Veröffentlichungsfrist abgegeben werden können, dass Stellungnahmen elektronisch übermittelt werden sollen, bei Bedarf aber auch auf anderem Weg abgegeben werden können, und dass nicht fristgerecht abgegebene Stellungnahmen bei der Beschlussfassung über den Bauleitplan unberücksichtigt bleiben können.

Die von der Planung berührten Behörden und sonstigen Träger öffentlicher Belange sind nach § 4 Abs. 2 BauGB mit Schreiben vom zur Abgabe einer Stellungnahme aufgefordert worden.

Der Amtsdirektor

Seelow, den

Siegel

6. Abwägungs- und Satzungsbeschluss

Die Gemeindevertretung hat die vorgebrachten Bedenken und Anregungen der Bürger sowie die Stellungnahmen der Träger öffentlicher Belange und Nachbargemeinden am geprüft. Das Ergebnis ist mitgeteilt worden.

Der Amtsdirektor

Seelow, den

Siegel

7. Ausfertigung

Der vorhabenbezogenen Bebauungsplan, bestehend aus der Planzeichnung (Teil A), dem Text (Teil B) sowie dem Vorhaben- und Erschließungsplan wird hiermit ausgefertigt.

Der Amtsdirektor

Seelow, den

Siegel

8. Bekanntmachung des Bebauungsplans

Die Satzung des vorhabenbezogenen Bebauungsplans, sowie die Stelle bei der der Plan auf Dauer während der Dienststunden von jedermann eingesehen werden kann und über den Inhalt Auskunft zu erhalten ist, sind am ortsüblich bekannt gemacht worden. In der Bekanntmachung ist auf die Geltendmachung und Verletzung von Verfahrens- und Formvorschriften und von Mängeln der Abwägung sowie auf die Rechtsfolgen (§ 215 Abs. 2 BauGB) und weiter Fälligkeit und Erlöschen von Entschädigungsansprüchen (§ 44 BauGB) hingewiesen worden. Die Satzung ist am in Kraft getreten.

Der Amtsdirektor

Seelow, den

Siegel

TEXT - TEIL B

Planungsrechtliche Festsetzungen gemäß § 9 BauGB

- 1. Art und Maß der baulichen Nutzung** § 9 Abs. 1 und 2 BauGB
- 1.1 Das sonstige Sondergebiet „Energiegewinnung auf der Basis solarer Strahlungsenergie“ (SO EBS) dient gemäß § 11 Abs. 2 BauNVO in Verbindung mit § 9 Abs. 2 Nr. 1 BauGB der Errichtung und dem Betrieb von großflächigen Photovoltaikanlagen. Zulässig sind Modultische mit Solarmodulen sowie die für den Betrieb erforderlichen Nebenanlagen, Trafostationen, Anlagen für die Energiespeicherung und -verarbeitung, Umspannstationen, Wechselrichterstationen und Zaunanlagen.
- 1.2 Die maximale Grundflächenzahl wird für das festgesetzte sonstige Sondergebiet „Energiegewinnung auf der Basis solarer Strahlungsenergie“ (SO EBS) auf 0,60 begrenzt. Eine Überschreitung gemäß § 19 Abs. 4 S. 2 und 3 BauNVO ist ausgeschlossen.
- 1.3 Modultische mit Solarmodulen sind bis zu einer Höhe von 3,00 m zulässig. Die maximale Höhe für die für den Betrieb erforderlichen Nebenanlagen, Trafostationen und Wechselrichterstationen wird auf 4,00 m begrenzt. Technische Aufbauten sind bis zu einer Höhe von 5 m zulässig. Als unterer Höhenbezugspunkt gilt das anstehende Gelände in Metern über NHN des amtlichen Höhenbezugssystems DHHN 2016.
- 1.4 Gemäß § 9 Abs. 2 BauGB im Vernehmen mit § 12 Abs. 3a BauGB sind nur solche Vorhaben zulässig, zu deren Durchführung sich der Vorhabenträger im Durchführungsvertrag verpflichtet.
- 2. Flächen und Maßnahmen zum Schutz, zur Pflege und zur Entwicklung von Boden, Natur und Landschaft** § 9 Abs. 1 Nr. 20 BauGB
- 2.1 Die Betriebsflächen des festgesetzten sonstigen Sondergebietes „Energiegewinnung auf der Basis solarer Strahlungsenergie“ (SO EBS) sind durch Initialsaat mit regionalem und standorttypischem Saatgut oder durch Selbstbegrünung zu begrünen.
- 3. Örtliche Bauvorschriften** § 81 Abs. 1 BbgBO
- 3.1 Einfriedungen sind bis zu einer Höhe von 3,0 m innerhalb des sonstigen Sondergebietes zulässig. In Einfriedungen sind Öffnungen von mindestens 10 x 20 cm Größe in Bodennähe im Höchstabstand von 15 m einzurichten.

Hinweise

- Alltatsachen:** Sollten auf den Grundstücken im Bebauungsplangebiet im Zuge von Maßnahmen jeglicher Art Kontaminationen im Boden und der Bausubstanz und organoleptische Auffälligkeiten im Boden sowie ggf. auf den Flächen abgelagerte Abfälle und Auffüllungen festgestellt werden, so ist gemäß §§ 30 und 31/1 BbgAbfBodG und uAWB/uB zur Festlegung der weiteren Verfahrensweise umgehend in Kenntnis zu setzen.
- Bodendenkmalschutz:** Wenn während der Erdarbeiten Funde oder auffällige Bodenverfärbungen entdeckt werden, ist gemäß § 11 BbgDSchG (GVBl.I/04, [Nr. 09], S.215) die Denkmalschutzbehörde zu benachrichtigen und der Fund und die Fundstelle bis zum Eintreffen des Landesamtes für Bodendenkmalpflege oder dessen Vertreter in unverändertem Zustand zu erhalten. Verantwortlich hierfür sind der Entdecker, der Leiter der Arbeiten, der Grundeigentümer sowie zufällige Zeugen, die den Wert des Fundes erkennen. Die Verpflichtung erlischt 5 Werktage nach Zugang der Anzeige.
- Alle Maßnahmen in Bodendenkmalbereichen sind erlaubnis- und dokumentationspflichtig (§ 9 Abs. 1, 3, 4 BbgDSchG). Eine denkmal- rechtliche Erlaubnis erteilt die untere Denkmalschutzbehörde des zuständigen Landkreises im Benehmen mit der Denkmalfachbehörde (§ 19 Abs. 3 BbgDSchG). Sollten archäologische Maßnahmen notwendig werden, sind diese in finanzieller und organisatorischer Verantwortung des Veranlassers des Bauvorhabens durchzuführen (§§ 7 Abs. 3 und 4, 9 Abs. 3 und 4).
- Kampfmittel:** Für den Planungsraum ist der Kampfmittelverdacht zu prüfen. Gegebenenfalls ist bei der Ausführung von Erdarbeiten eine Munitionsfreiheitsbescheinigung erforderlich. Vor Beginn der Maßnahme muss durch den Bauausführende ein Antrag zur Überprüfung einer konkreten Munitionsbelastung beim Kampfmittelbeseitigungsdienst gestellt werden.

Präambel

Aufgrund der §§ 10 und 12 des Baugesetzbuches (BauGB) in der Fassung der Bekanntmachung vom 03. November 2017 (BGBl. I S. 3634) zuletzt geändert durch Artikel 3 des Gesetzes vom 20. Dezember 2023 (BGBl. 2023 I Nr. 394) in Verbindung mit § 87 der Brandenburgische Bauordnung (BbgBO) i. d. F. der Bekanntmachung vom 20. Mai 2016 (GVBl. L Nr. 14) zuletzt geändert durch Gesetz vom 9. Februar 2021 (GVBl.I/21, [Nr. 5]), wird nach Beschlussfassung durch die Gemeindevertretung vom, folgende Satzung über den vorhabenbezogenen Bebauungsplan "Karls Hof Solarfeld" der Gemeinde Gusow-Platkow, bestehend aus der Planzeichnung (TEIL A), dem Text (TEIL B) sowie dem Vorhaben- und Erschließungsplan erlassen:

Geltungsbereich

Der räumliche Geltungsbereich des vorhabenbezogener Bebauungsplans ist im Plan im Maßstab 1: 1.000 dargestellt und beläuft sich auf eine Fläche von rund 6,4 ha. Er umfasst in der Gemarkung Gusow, Flur 4 auf Teilflächen der Flurstücke 145 und 384.

Übersichtskarte



Gemeinde Gusow-Platkow

vorhabenbezogener Bebauungsplan
"Karls Hof Solarfeld"

Entwurf - Stand Oktober 2024



MIKAVI Planung GmbH
Mühlenstraße 28
17349 Schönbeck
info@mikavi-planung.de