



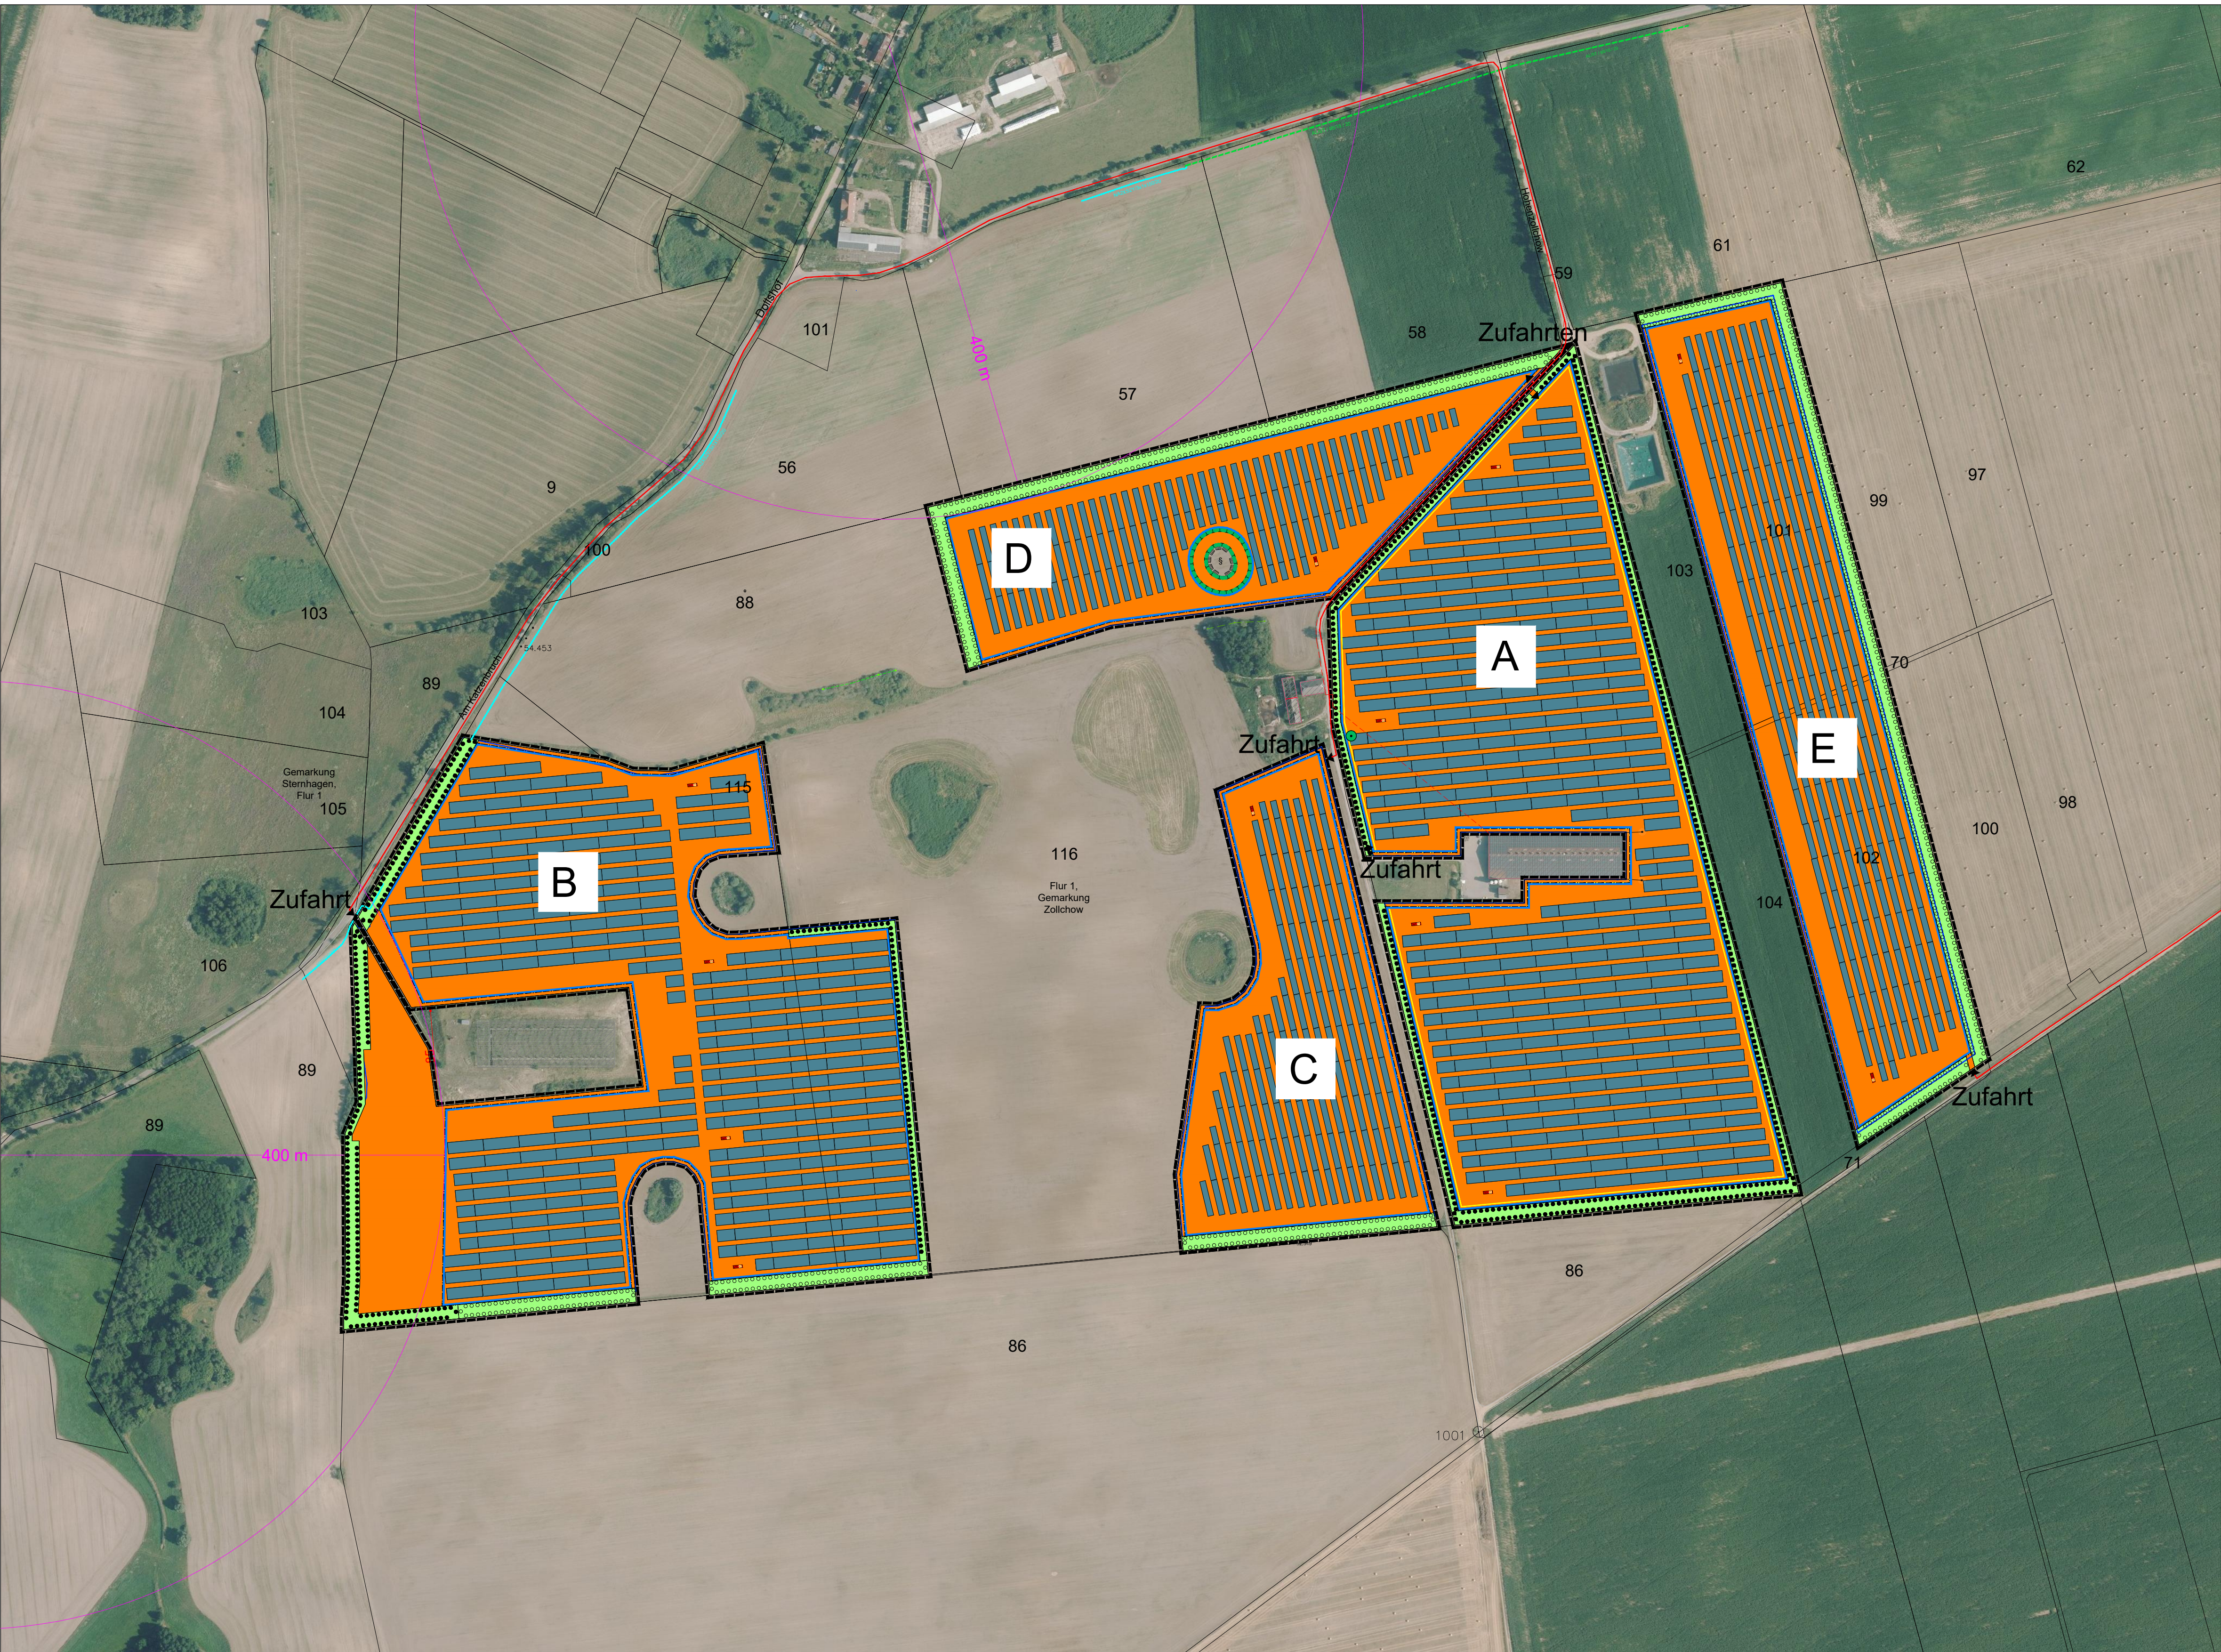

Vorhaben- und Erschließungsplan zum vorhabenbezogenen Bebauungsplan „Agri-PV-Freiflächenanlage in der Gemarkung Zollchow“

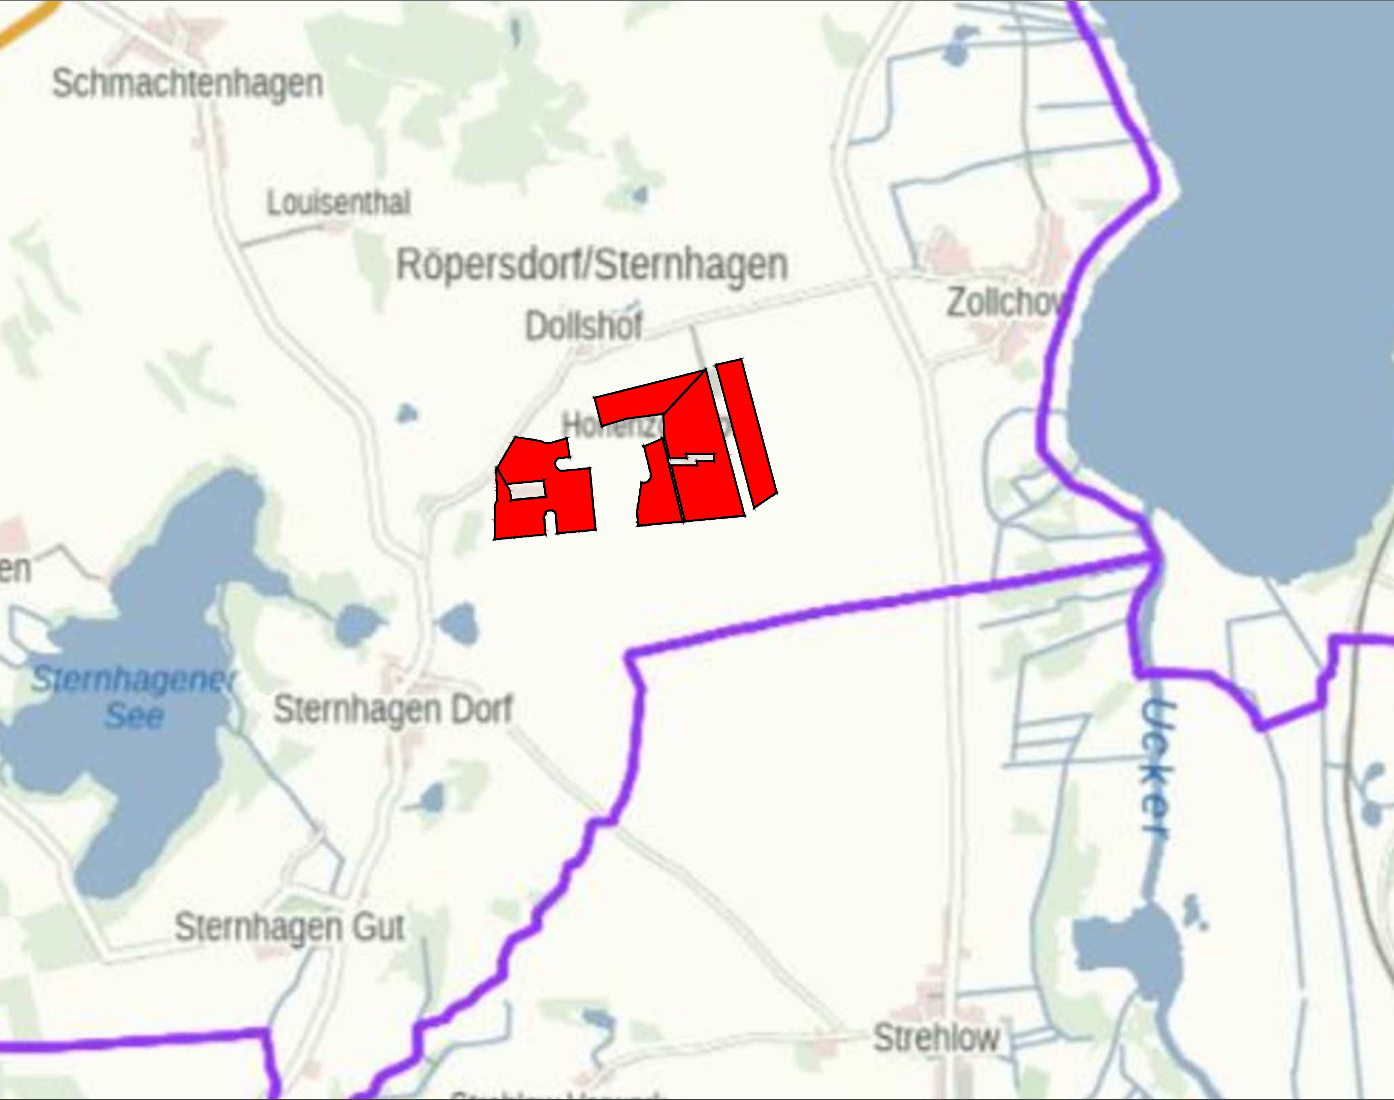

Projektdaten	
DC Leistung (Module)	
Modultyp	- nach aktuellem Stand der Technik
AC Leistung (Wechselrichter)	
Wechselrichtertyp	- nach aktuellem Stand der Technik
Beispielhafte Anordnung der Modulreihen und Wechselrichterstationen	

Legende	
	Flurstücksgrenze
	Flurstücksnummer
	Baugrenze
	Geltungsbereich Bebauungsplan
	Zaun geplant
	Sondergebiet Photovoltaik
	Wechselrichter (beispielhafte Position)
	Modultisch (beispielhafte Position)
	Private Grünflächen
	Umgrenzung von Flächen für Maßnahmen zum Schutz, zur Pflege und zur Entwicklung von Natur und Landschaft
	LWL-Kabel/Telekommunikation
	Elektroleitung
	Abstand Wohnbebauung
	Freileitung
	Gebäude ALKIS


Ausfertigungsvermerk	
1.	Es wird bestätigt, dass der Vorhaben- und Erschließungsplan mit dem hierzu ergangenen Beschluss der Gemeindevertretung vom übereinstimmt.
Nordwestuckermark,	Siegel Ramm, Bürgermeisterin




Climagy
we care about environment.

Climagy Projektentwicklung GmbH
Gräseleinsasse 1
97509 Kollitzheim-OT Zeilitzheim
Tel. +49 - 9385 - 9804 - 2211
www.climagy.de


Standardschnitt Flächen A - B

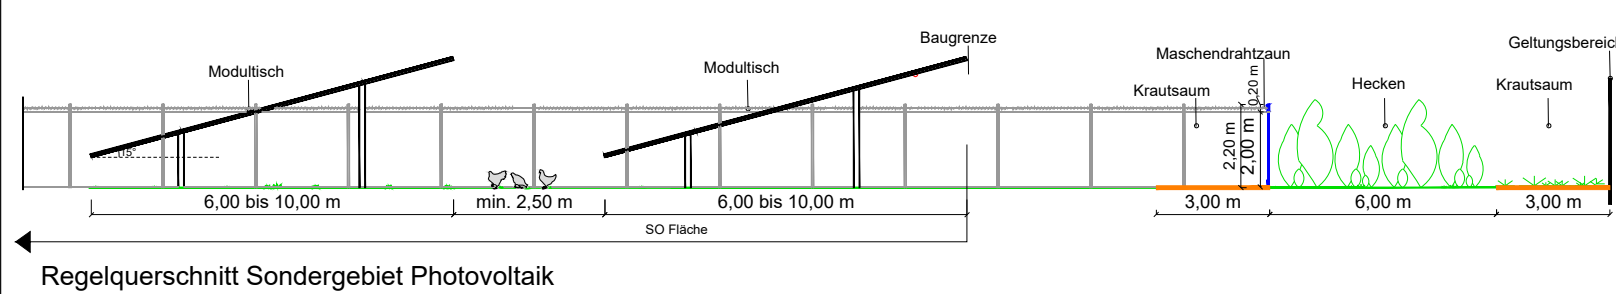

Standardschnitt Flächen C-D-E

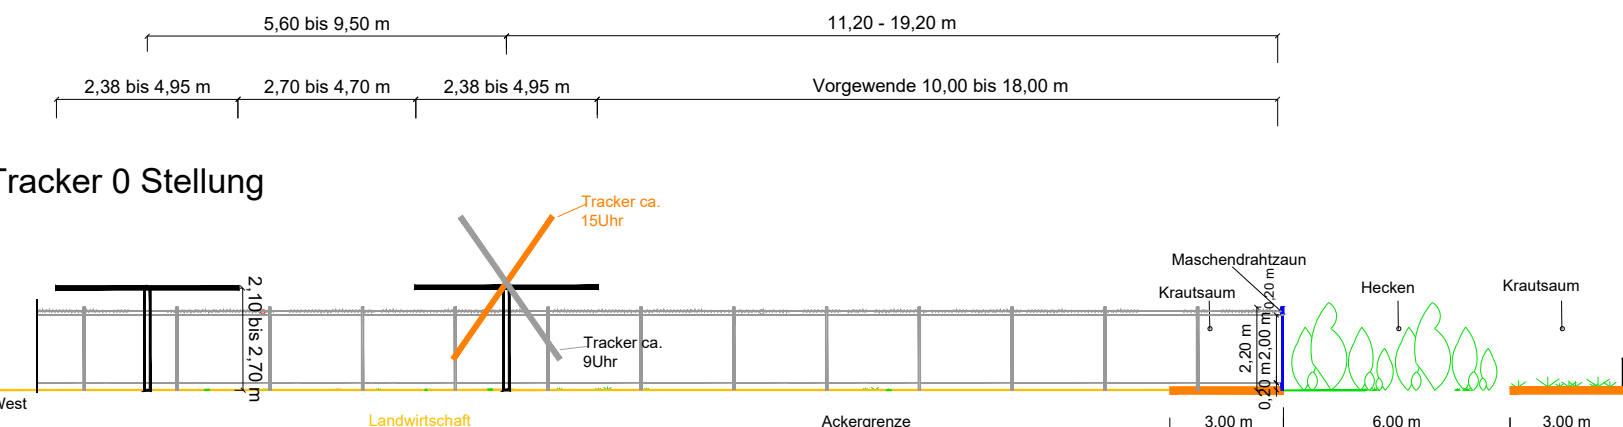

Schnitt Bewirtschaftung Flächen C-D-E

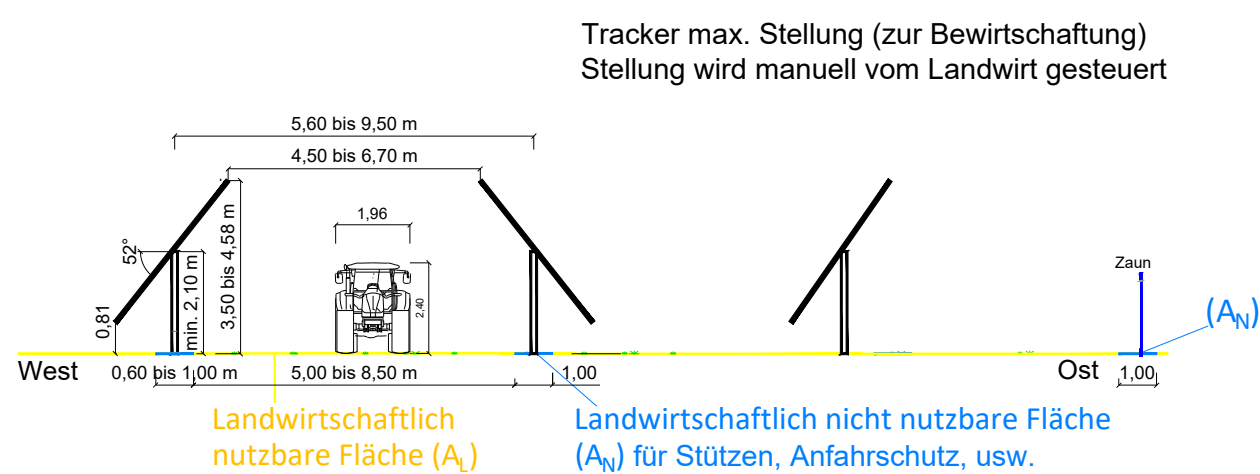

Projekt:

<