


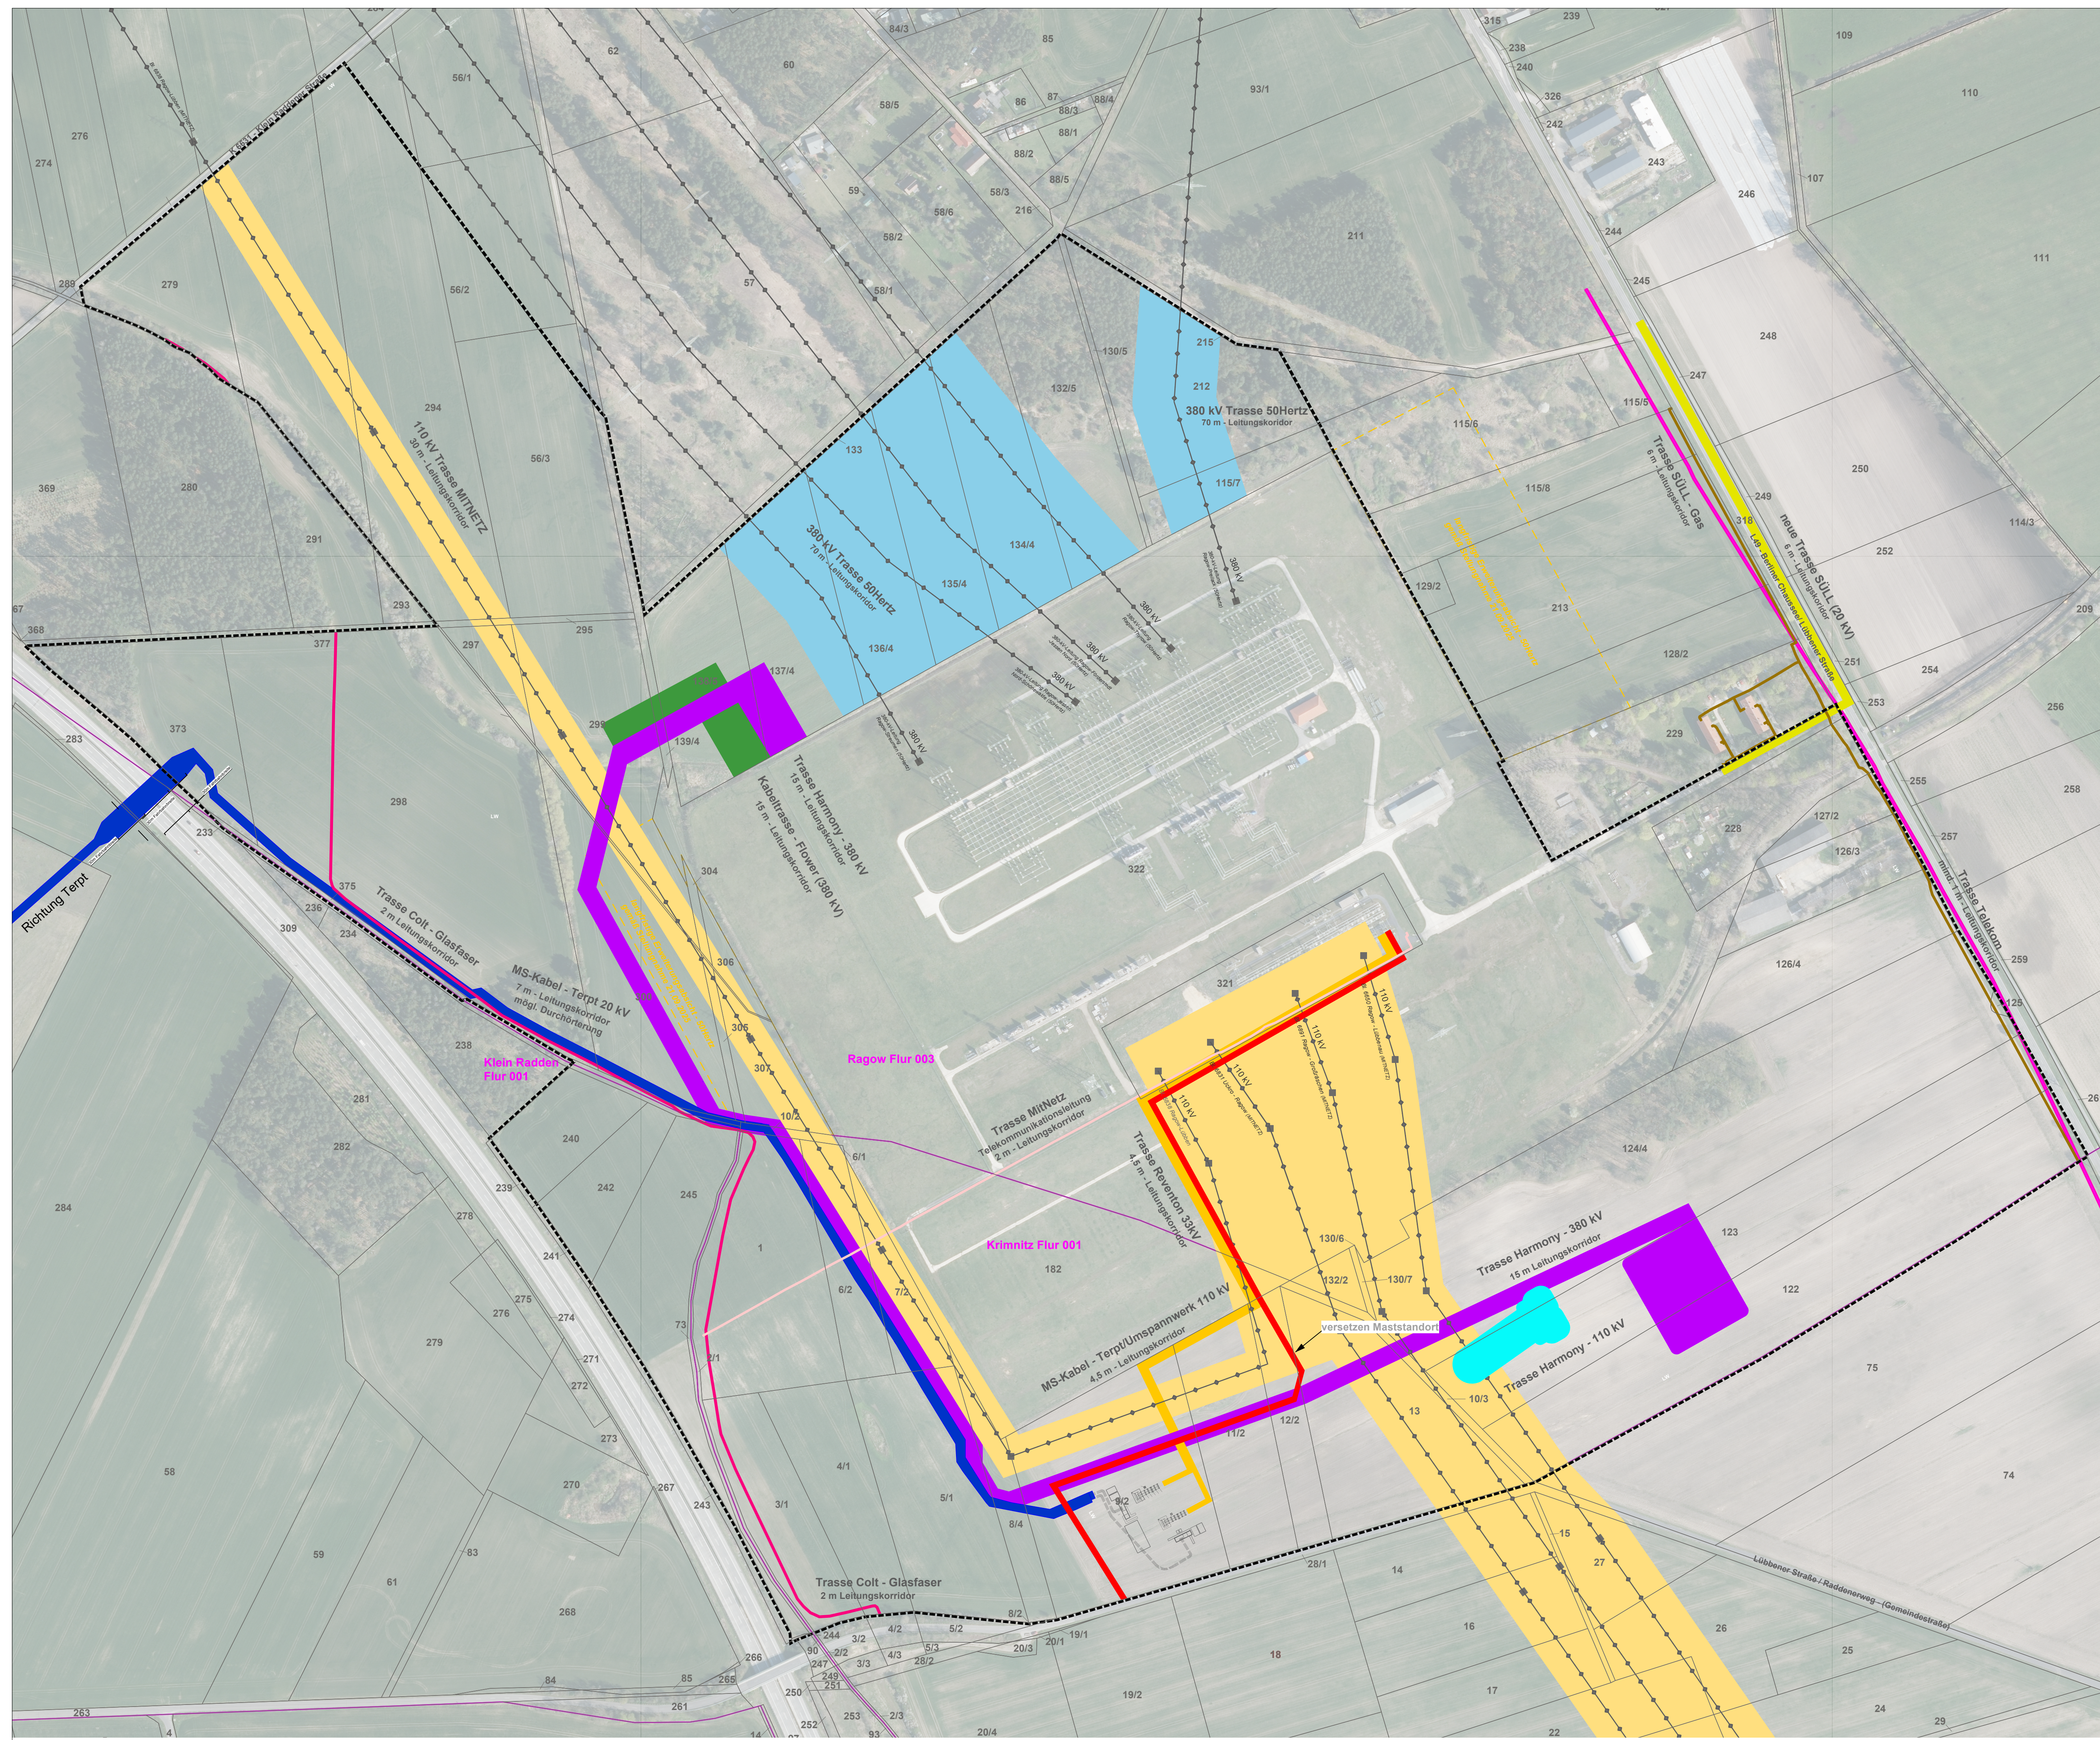

Planzeichenerklärung

Leitungskorridore zugunsten

	50 Hertz 380 kV Freileitung - LR1	(Bestand)
	MitNetz 110 kV Freileitung - LR2.1	(Bestand) <i>verschwenkt</i>
	MitNetz 110 kV Erdleitung - LR2.2	(Planung)
	Vattenfall & European Energy 20 kV - LR3	(Planung)
	Colt Glasfaser - LR4	(Bestand)
	Reventon 33 kV Erdleitung - LR5	(Planung)
	SÜLL 20 kV Erdleitung - LR6.1	(Planung)
	SÜLL Gasleitung (1 bar) - LR6.2	(Bestand)
	Harmony 380 kV Freileitung - LR7	(Planung)
	Harmony 110 kV Anschluss - ohne Leitungsgerecht	(Planung)
	Flower 380 kV Erdleitung - LR8	(Planung)
	Telekom Erdleitung - LR9	(Bestand)
	MitNetz Telekommunikationsleitung - LR10	(Bestand)
	Erweiterungsbereich 50 Hertz	

Nachrichtlich übernehmen


	Flurstück/-snummern
	Gemarkungsgrenze

sonstige Planzeichen

	Grenze des räumlichen Geltungsbereiches des Bebauungsplanes (§ 9 Abs. 7 BauGB)
---	--

Baulinien, Baugrenzen (§ 9 Abs. 1 Nr. 2 BauGB, §§ 22 und 23 BauNVO)

	Baugrenze
---	-----------

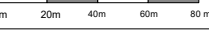Projekt	Bebauungsplan Nr. 111/24 "Energietandort am Umspannwerk Ragow"	
Zonierung	Stadt Lübbenau/Spreewald Kirchplatz 1, 03222 Lübbenau/Spreewald	
		
Bauleitung	RICHTER + KAUP Büro für Bauleitungen, Landesvermessungsamt Berliner-Straße 21 03206 Cottbus Tel. (03561) 421907* Fax 149211	
		
Planungsart	2. Entwurf	
		
Plan	Übersicht Leitungskorridore Bestand + Planung	
Vermaß	B. Eng. J. Kaup	M 1 : 2.500 (H=Original)  0m 25m 50m 75m 100m
	Notiz:	
Format	170 cm x 75 cm	Datum: Görlitz, den 07.08.2026