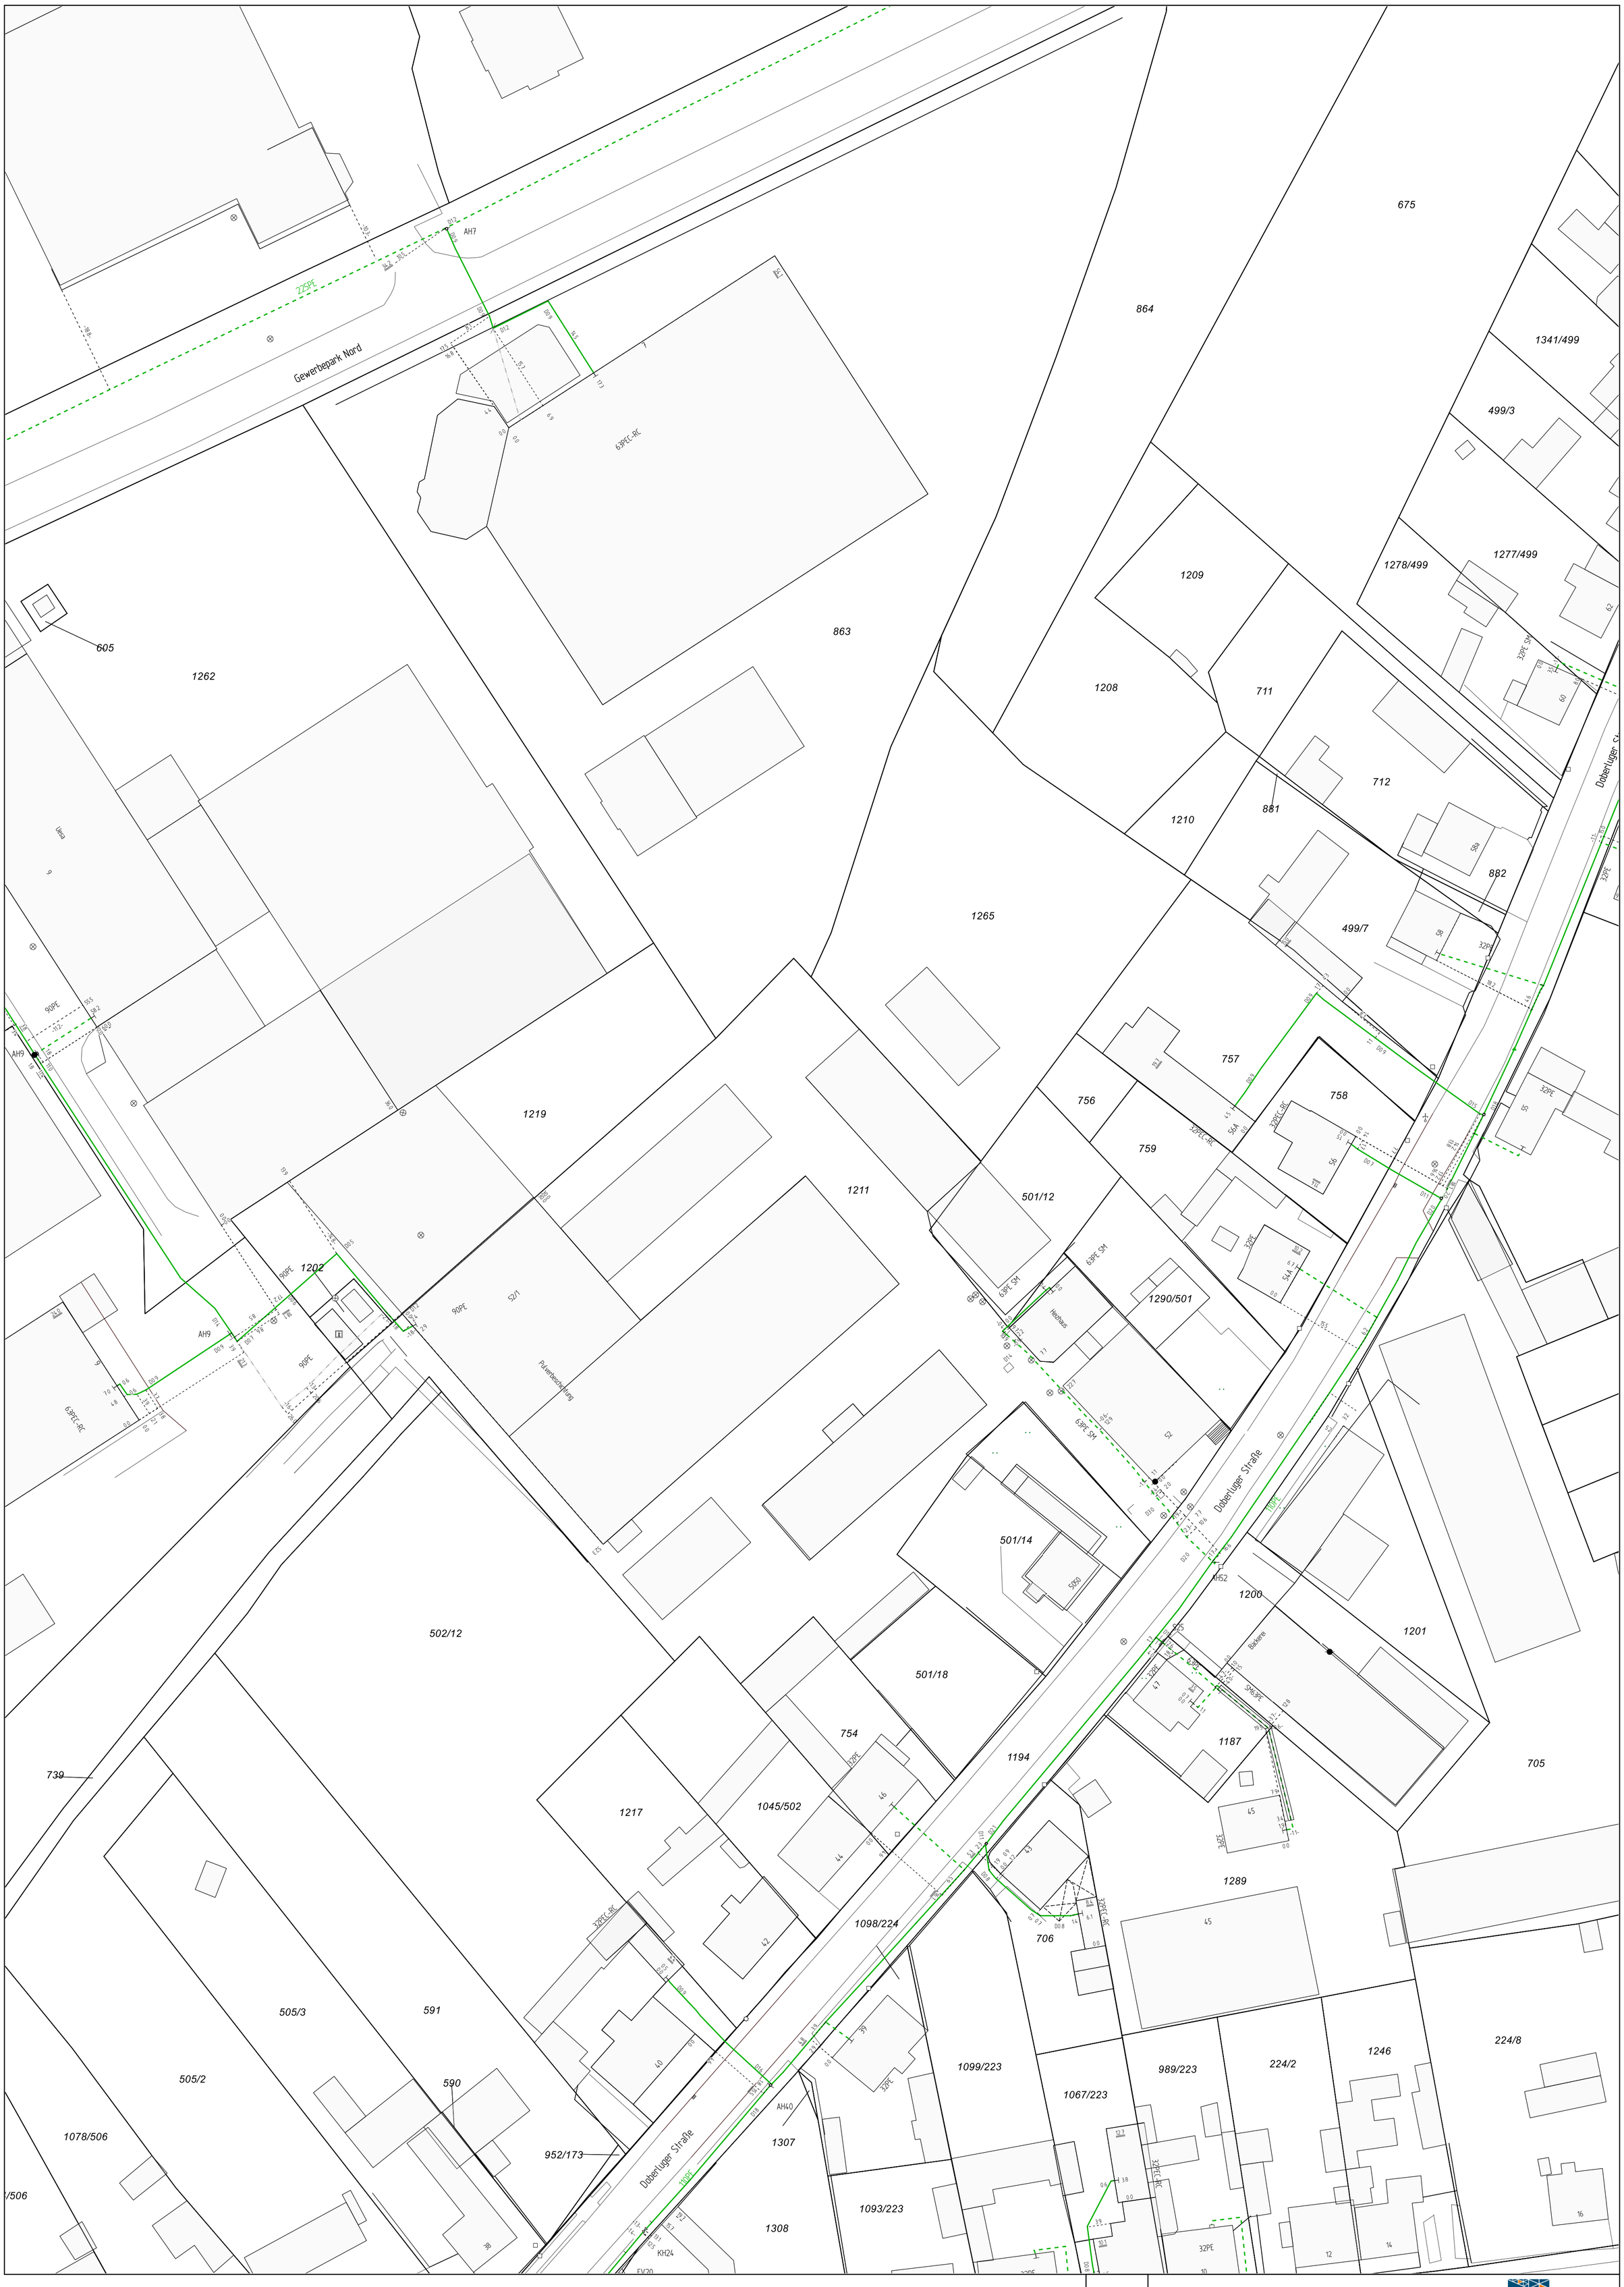

Anlage 2 zur Begründung

NETZGESELLSCHAFT BERLIN-BRANDENBURG

Ort/Transportleitung: Sparte Ferngas, Gas	Uebigau-Wahrenbrück	Registriernr.: 2026-004190
Plannr.: Seite: 1	Straße: Doberluger Straße 50-52, Doberluger Straße 56a-56c	Firma: NBB
Maßstab: 1:500	Erstellt von: SYSTEM	Erstellt am: 24.2.2026
DIN A1	Leitungsschutzanweisung und Freistellungsvermerk sind zu beachten	