


# Restriktionsanalyse für Eignungsflächen großflächiger Photovoltaik - Freiflächenanlagen

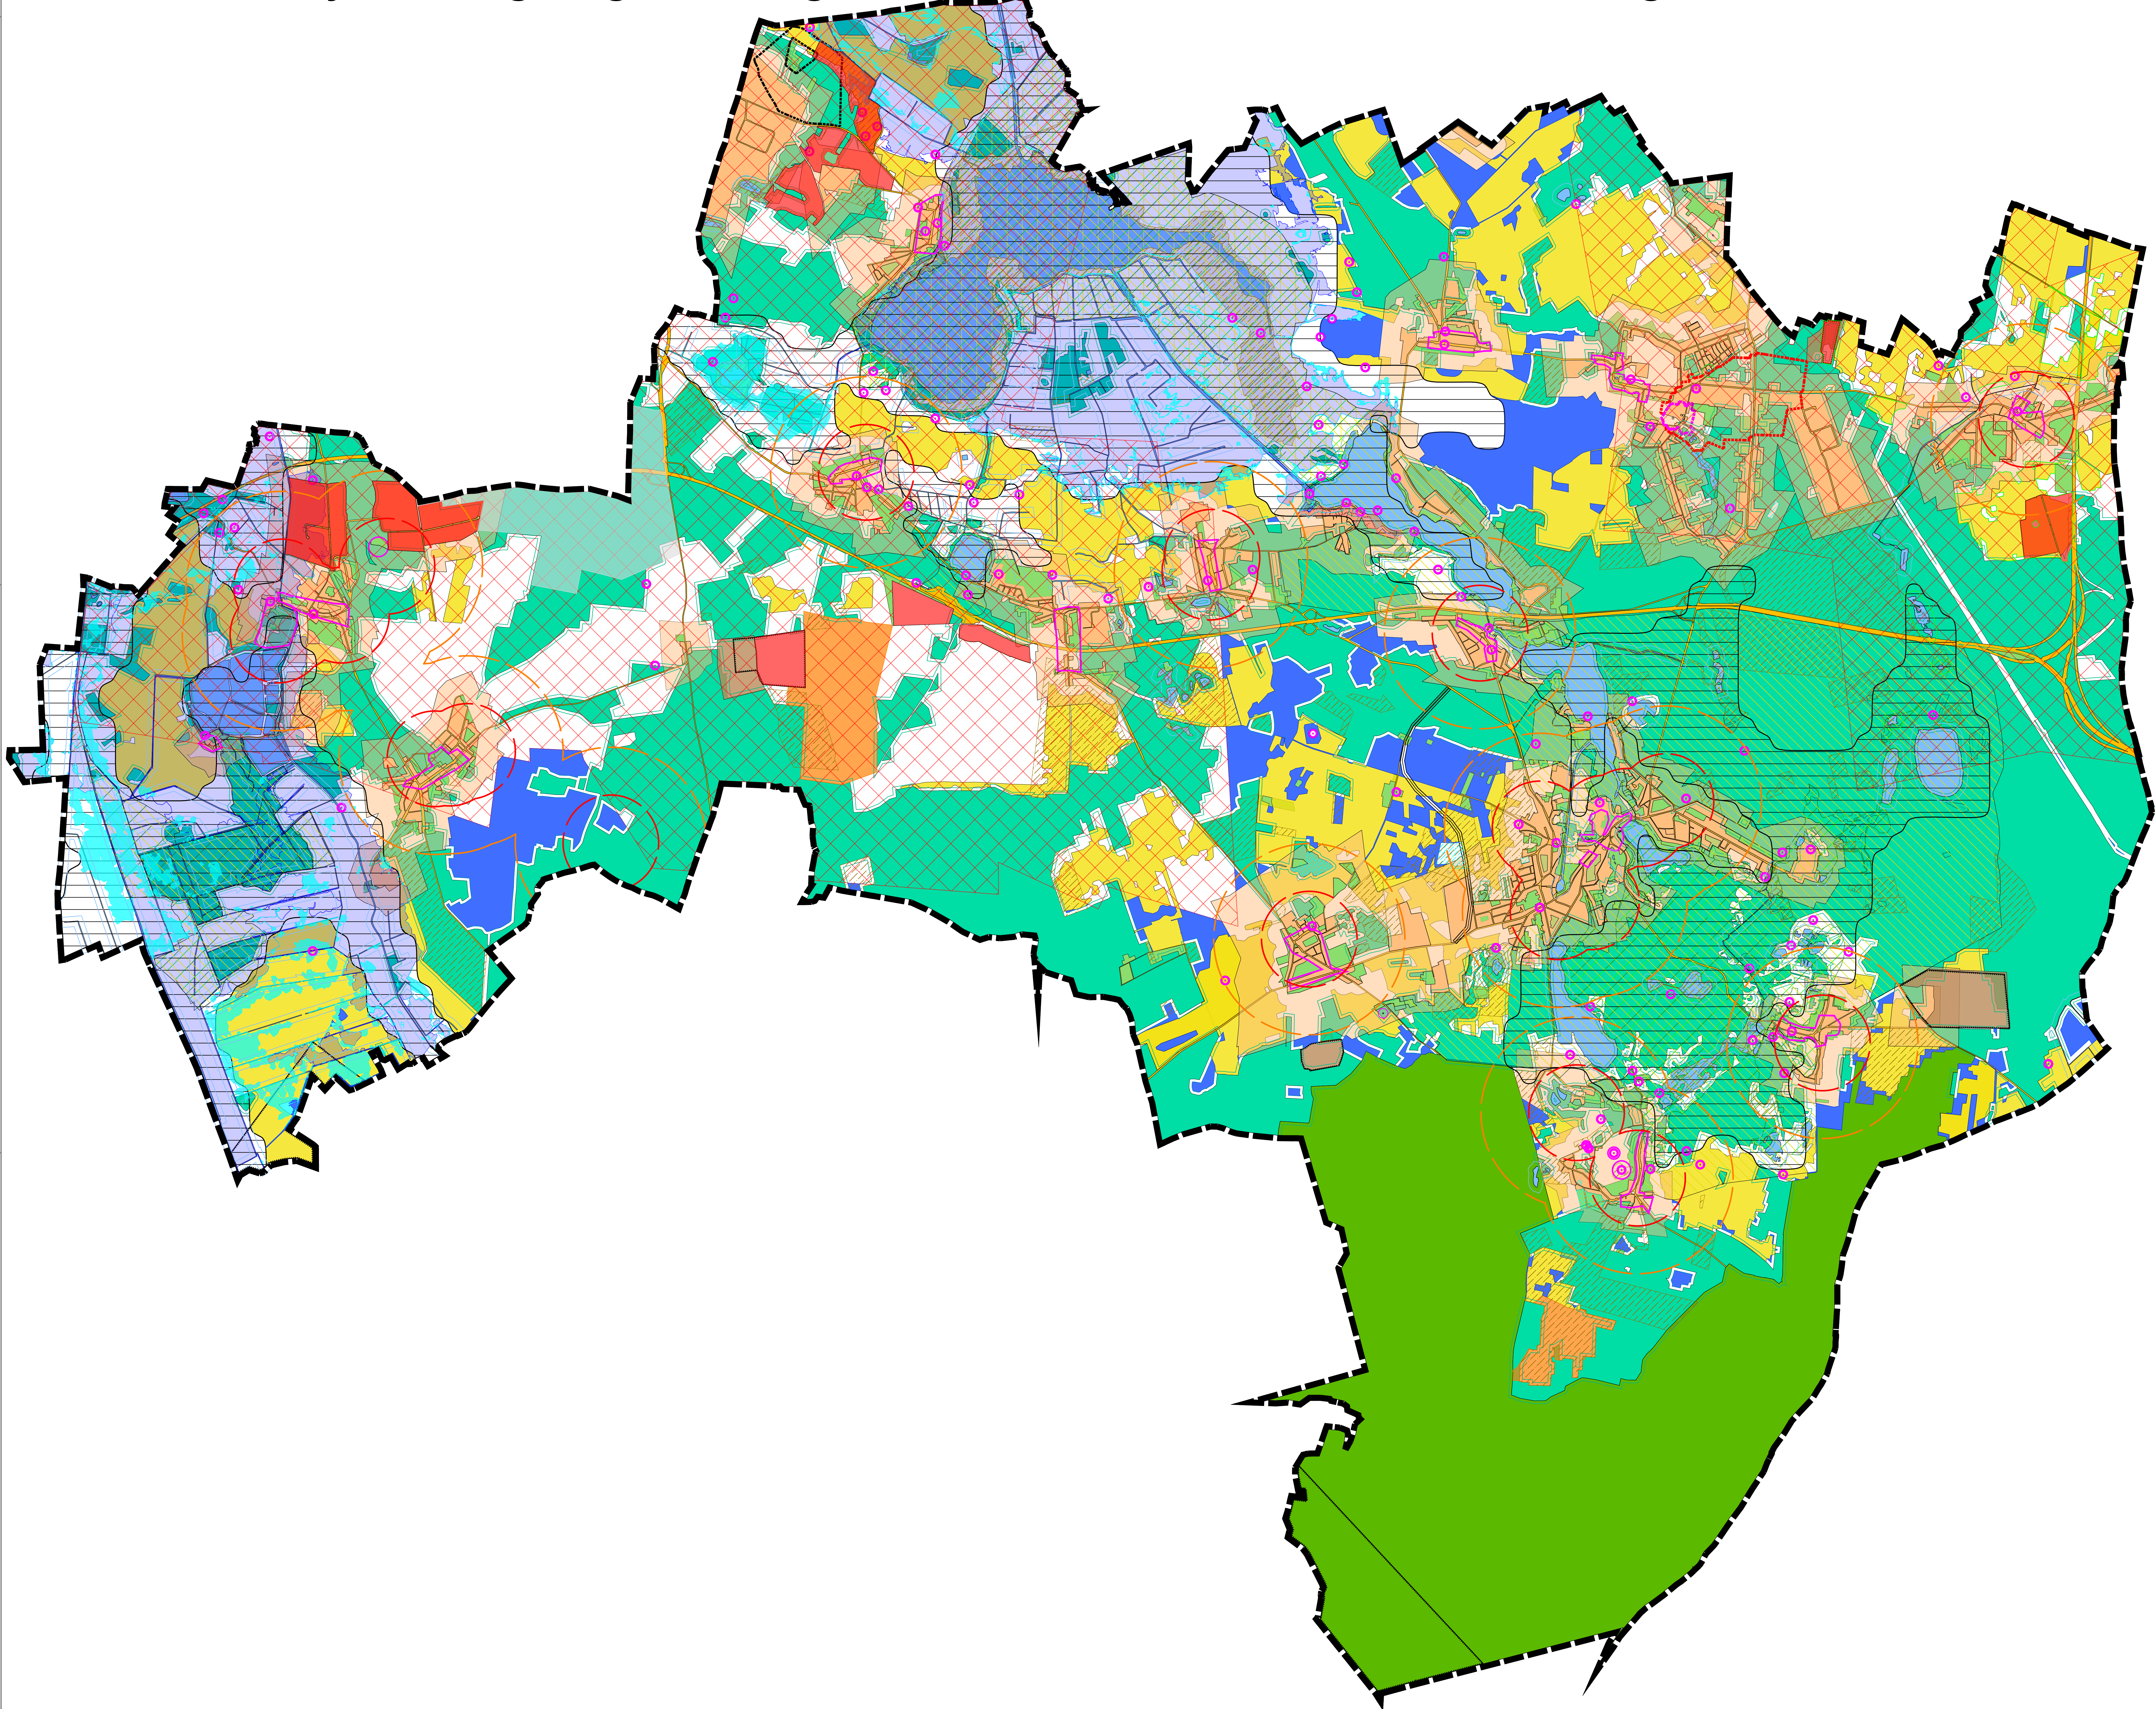

**Legende**

**Flächennutzung**

Siedlungsflächen für Wohnnutzungen mit 200 m Schutzzone,  
Siedlungsfläche für Michelsdorf mit 500 m Schutzzone

Straßenverkehrsflächen

Umfahrungstrasse, geplant

Windenergieanlagen  
(Übernahme aus dem FNP, RFP)

279123,9383 m²  
Photovoltaikflächen (Übernahme aus dem FNP) mit 2.000 m Mindestabstand

Trinkwasserschutz, Zone I  
(Quelle: Landesamt für Umwelt Brandenburg)

Wasserschutzgebiet Zone II  
(Quelle: Landesamt für Umwelt Brandenburg)

Wasserschutzgebiet Zone III  
(Quelle: Landesamt für Umwelt Brandenburg)

Truppenübungsplatz

Grünfläche

**Naturschutzfachliche Ausschlussbereiche**

Naturschutzgebiet  
(Quelle: Landesamt für Umwelt Brandenburg)

Vogelschutzgebiet  
(Quelle: Landesamt für Umwelt Brandenburg)

Fauna-Flora-Habitat-Gebiet  
(Quelle: Landesamt für Umwelt Brandenburg)

Landschaftsschutzgebiet  
(Quelle: Landesamt für Umwelt Brandenburg)

Geschützte Biotope  
(Quelle: Landesamt für Umwelt Brandenburg)

Maßnahmen zum Schutz, zur Pflege und Entwicklung von Natur und Landschaft

**Forstrechtliche Ausschlussbereiche**

Waldflächen

30 m Schutzabstand zum Wald

**Denkmalschutzrechtliche Ausschlussbereiche**

Umgrenzung von Gesamtanlagen, die dem Denkmalschutz unterliegen  
(Historischer Dörfern, geschützte Parkanlagen)

Regional bedeutsamen Denkmäler, Sicherheitsabstand 500 m und Prüfbereich 1000 m

Bodendenkmal mit Schutzzone 50 m

**Wasserwirtschaftliche Ausschlussbereiche**

Wasserflächen (Übernahme aus dem FNP) mit 50 m Schutzzone

Hochwasserrisikogebiet HQ 100 (Übernahme aus dem FNP)  
(Quelle: Daten des Landesamtes für Umwelt Brandenburg)

**Flächen für Aufschüttungen, Abgrabungen oder für die Gewinnung von Bodenschätzen**

Flächen für Abgrabungen oder für die Gewinnung von Bodenschätzen (Übernahme aus dem FNP)

**Raumordnerische Ausschlussstandorte**

Vorranggebiet der Landwirtschaft  
(Quelle: Regionale Planungsgemeinschaft Havelland-Fläming)

Vorranggebiete Rohstoffgewinnung  
(Quelle: Regionale Planungsgemeinschaft Havelland-Fläming)

Regionaler Freiraumverbund  
(Quelle: Regionale Planungsgemeinschaft Havelland-Fläming)

Ortlagen innerhalb des Freiraumverbund  
(Quelle: Regionale Planungsgemeinschaft Havelland-Fläming)

Großflächige gewerblich-industrielle Vorrangstandorte  
(Quelle: Regionale Planungsgemeinschaft Havelland-Fläming)

Vorbehaltsgebiet Hochwasserschutz  
(Quelle: Regionale Planungsgemeinschaft Havelland-Fläming)

**Flächen für Solaranlagen (Photovoltaik)**

restriktionsfreie Flächen PV

Projekt: Steuerung für großflächige PV-Anlagen			
Bauherr:	Änderung:	Datum:	Name:
Gemeinde Kloster Lehnin	Wasser Pufferzone	12.02.25	Ma / Ph
Planname: Restriktionsanalyse für Eignungsflächen großflächiger PV-Freiflächenanlagen		<b>VORABZUG</b>	
Datum:	Name:		
bearbeitet: Apr. 2024	Na		
gezeichnet: Apr. 2024	Ph/Co	Ingenieurbüro:	Maßnahmenträger:
geprüft:			
Projektnummer: FNP016	Blattnummer: - 1 -	Maßstab: 1:20.000	

