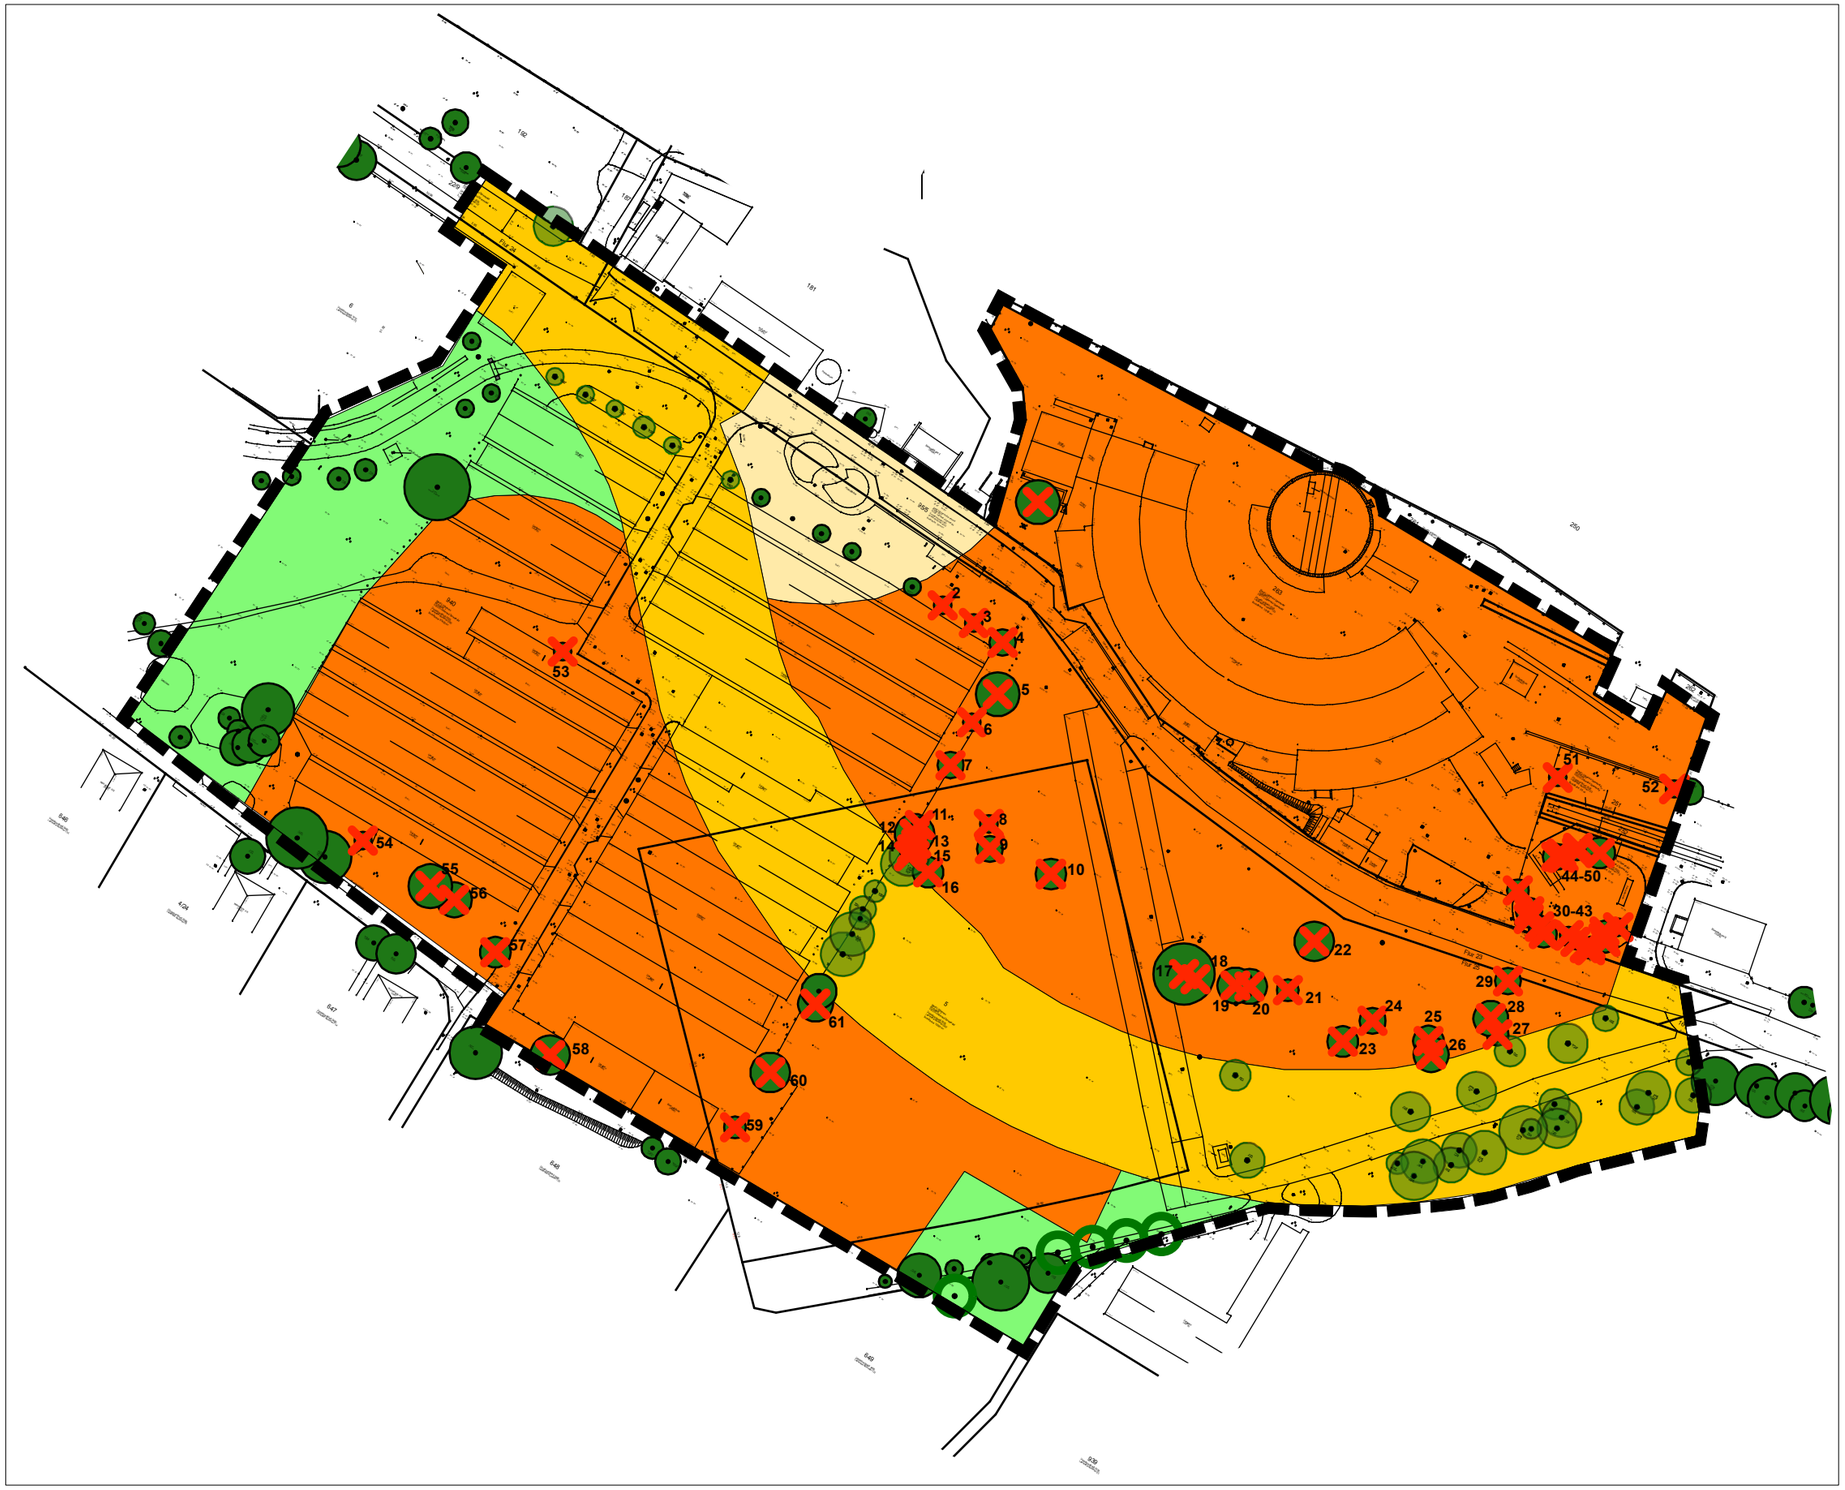


Bebaute Gebiete, Verkehrsanlagen

- Sondergebiete
- öffentliche Verkehrsfläche (Planfestgestellt)
- öffentliche Verkehrsfläche besonderer Zweckbestimmung
- öffentliche Grünfläche

Gehölze

- Baum zum Erhalt festgesetzt
- Baum im planfestgestellten Bereich (Bilanzierung im zugehörigen LBP)
- mutmaßliche Fällung
- Neupflanzung per Festsetzung B-Plan

0 10 20 30 40 50 60 100m

Baumplan (mutmaßliche Fällung / Neupflanzung)

B-Plan Nr. 01/1/24 „Lokschuppen und Umfeld der Güterbahnhofstraße"

Oberspreewald - Lausitz

Plan 1 M: 1:1.400 Datum: 12.03.2026
überarbeitet: 07.10.2026

STEFAN WALLMANN
Landschaftsarchitekten BDLA
Fürst-Bismarck-Straße 20 · 13469 Berlin · Fon 030 / 417 05 670 · Fax 030 / 417 05 678